


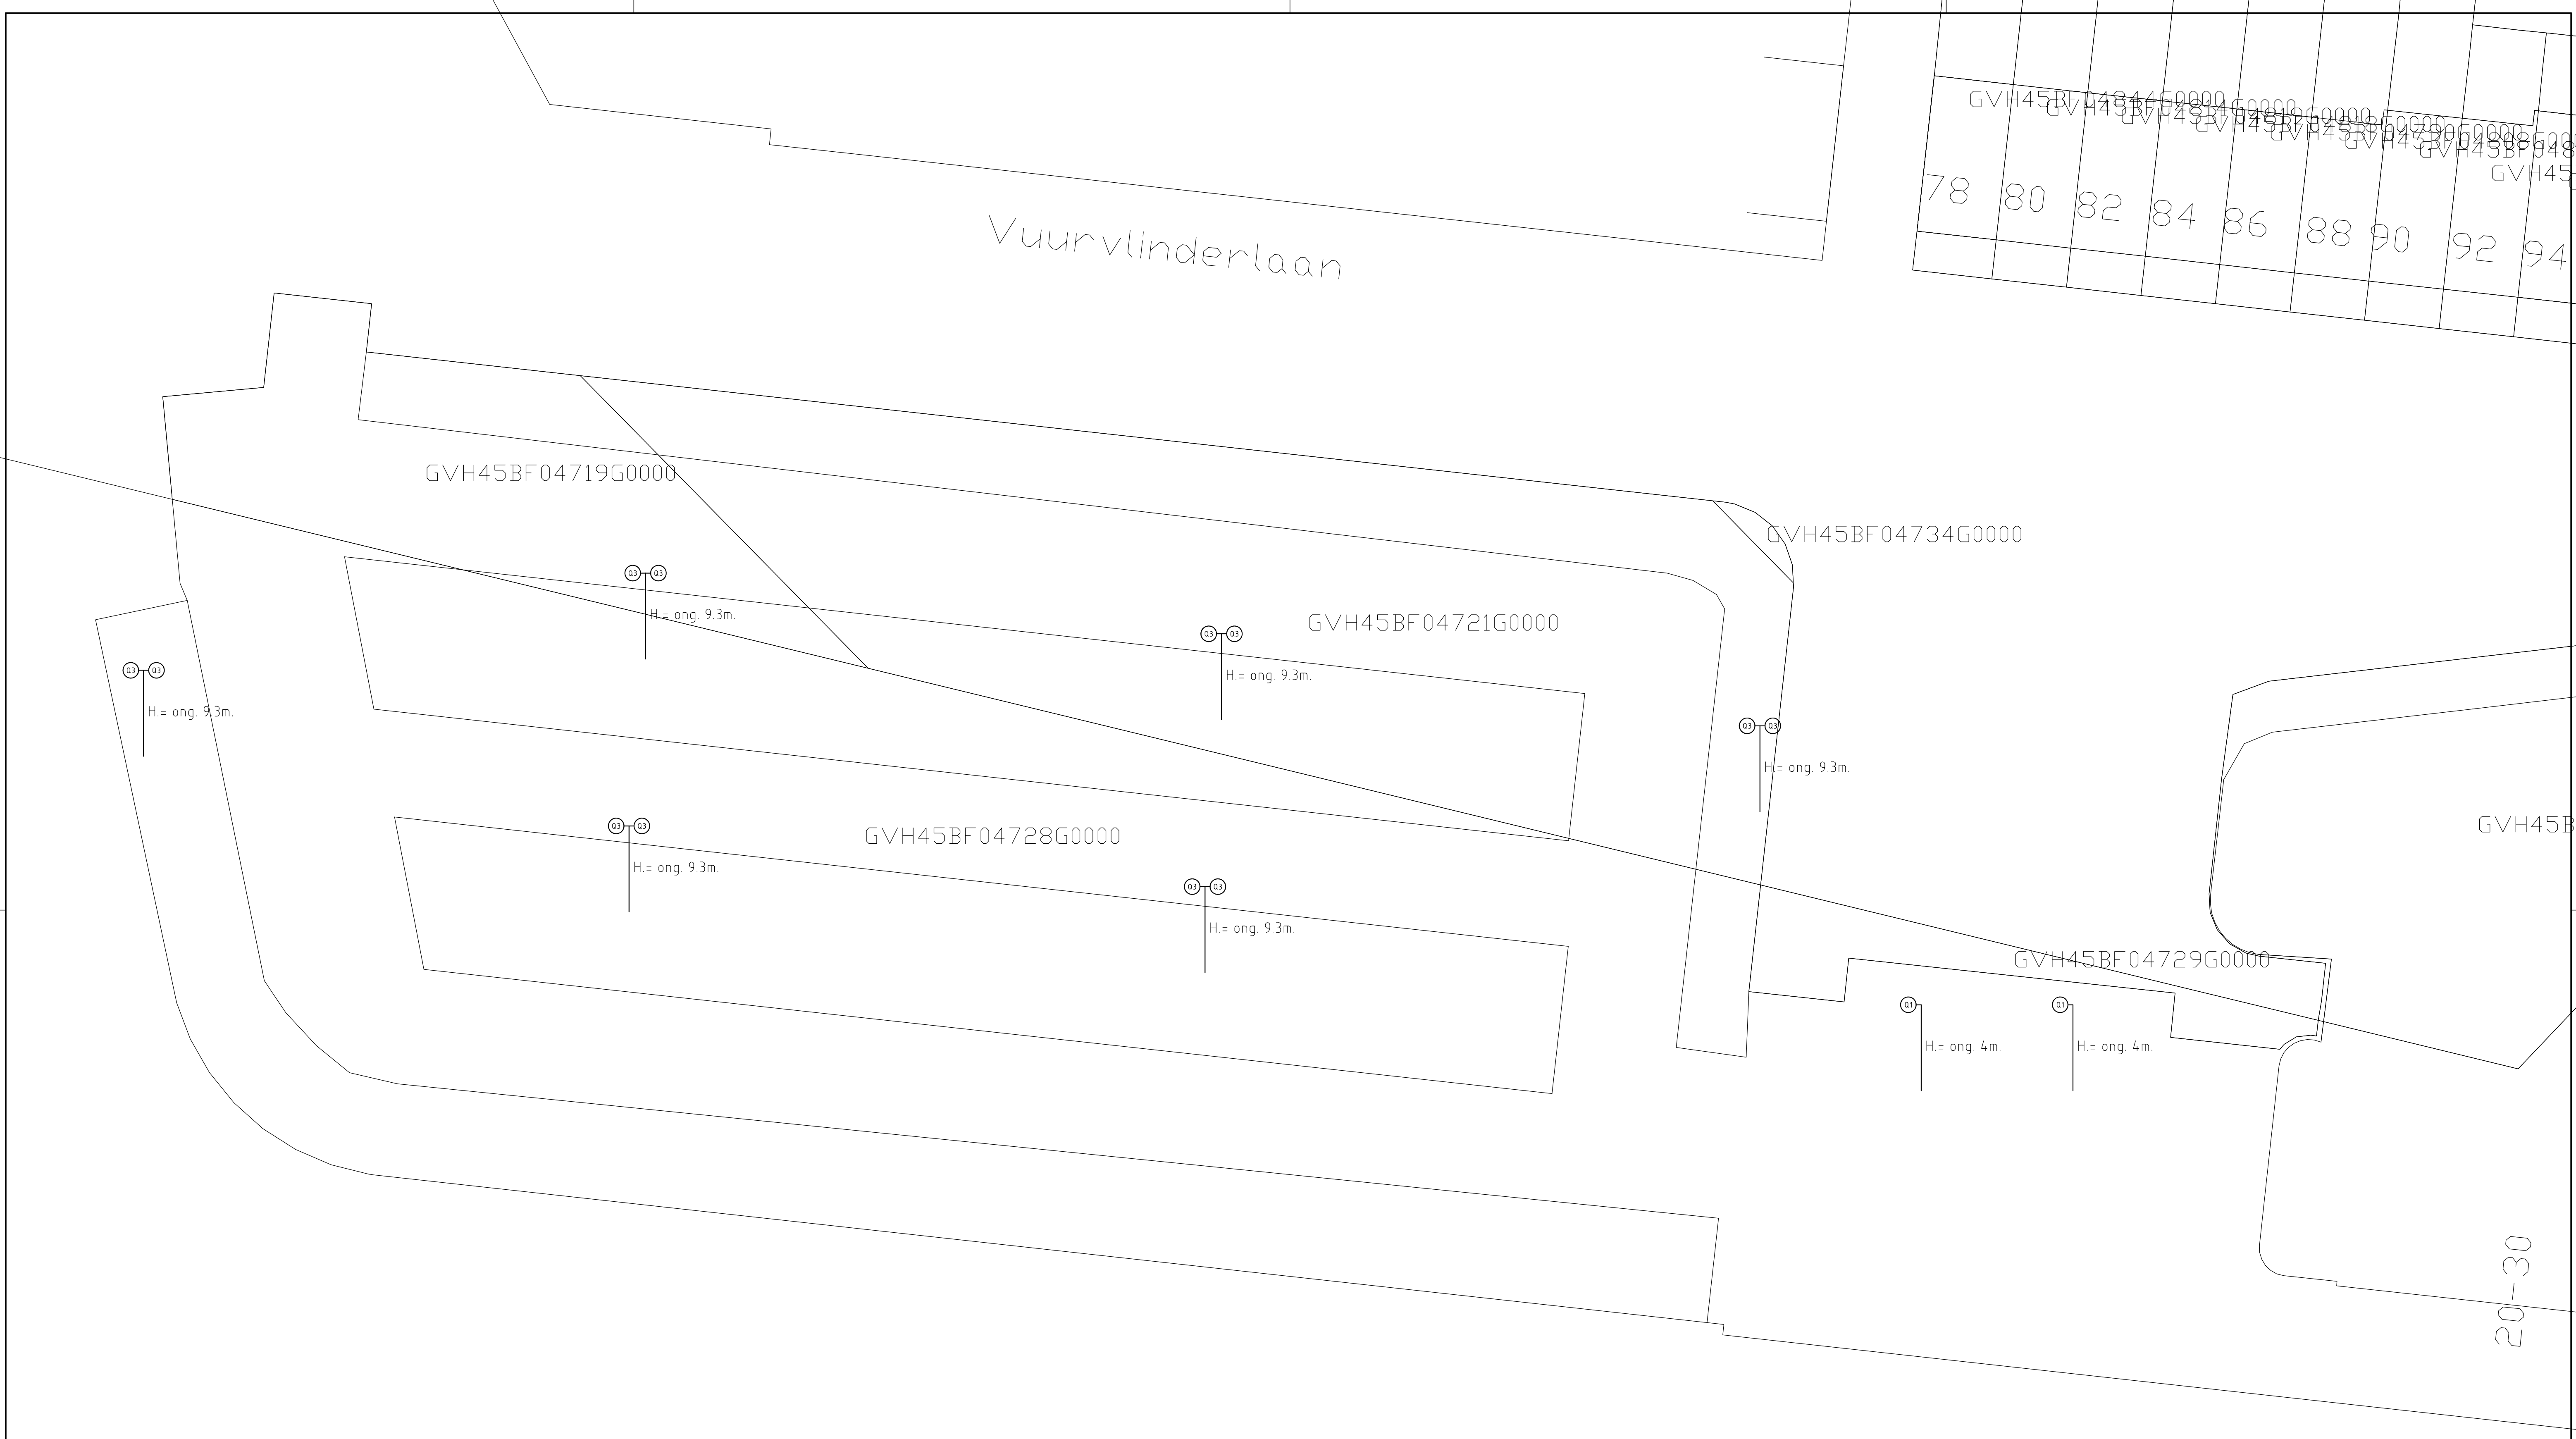

20-30

Bestek

Armatuurcodelijst					
Armatuurcode	Fabrikant	Type Nr	Lamp	Vermogen	Omschrijving
01	BEGA	Aufsatzleuchte 84656 3000K ø76	LED 2334 lm	19	+ Sensor / Zilver / 84656S-001
03	BEGA	Ansatzleuchte 84657K3 3000K	LED 4668 lm	35	+ Sensor / Grafiet / 84657S

Project: Hei Hofbad		Opdrachtgever: Gemeente Den Haag, afd. OCW Postbus 12652 2500 DP Den Haag		Get.	Gez.
Omschrijving: LED Verlichting Terrein		Locatie: Ypenburgse Boslaan 30 D-H		Get.	Gez.
Get: MdB	Datum: 26-11-2021	Schaal: 1:200		Get.	Gez.
Tekeningnr: E06		Formaat: A1	Geconfr.	Par.	Pepino Elektro B.V. Burg. van Akenwijk 2 3341 BA H.J. Ambacht Tel. : 078-686.9325 E-mail: info@pepino-elektro.nl Mob: 06-5826.8665