


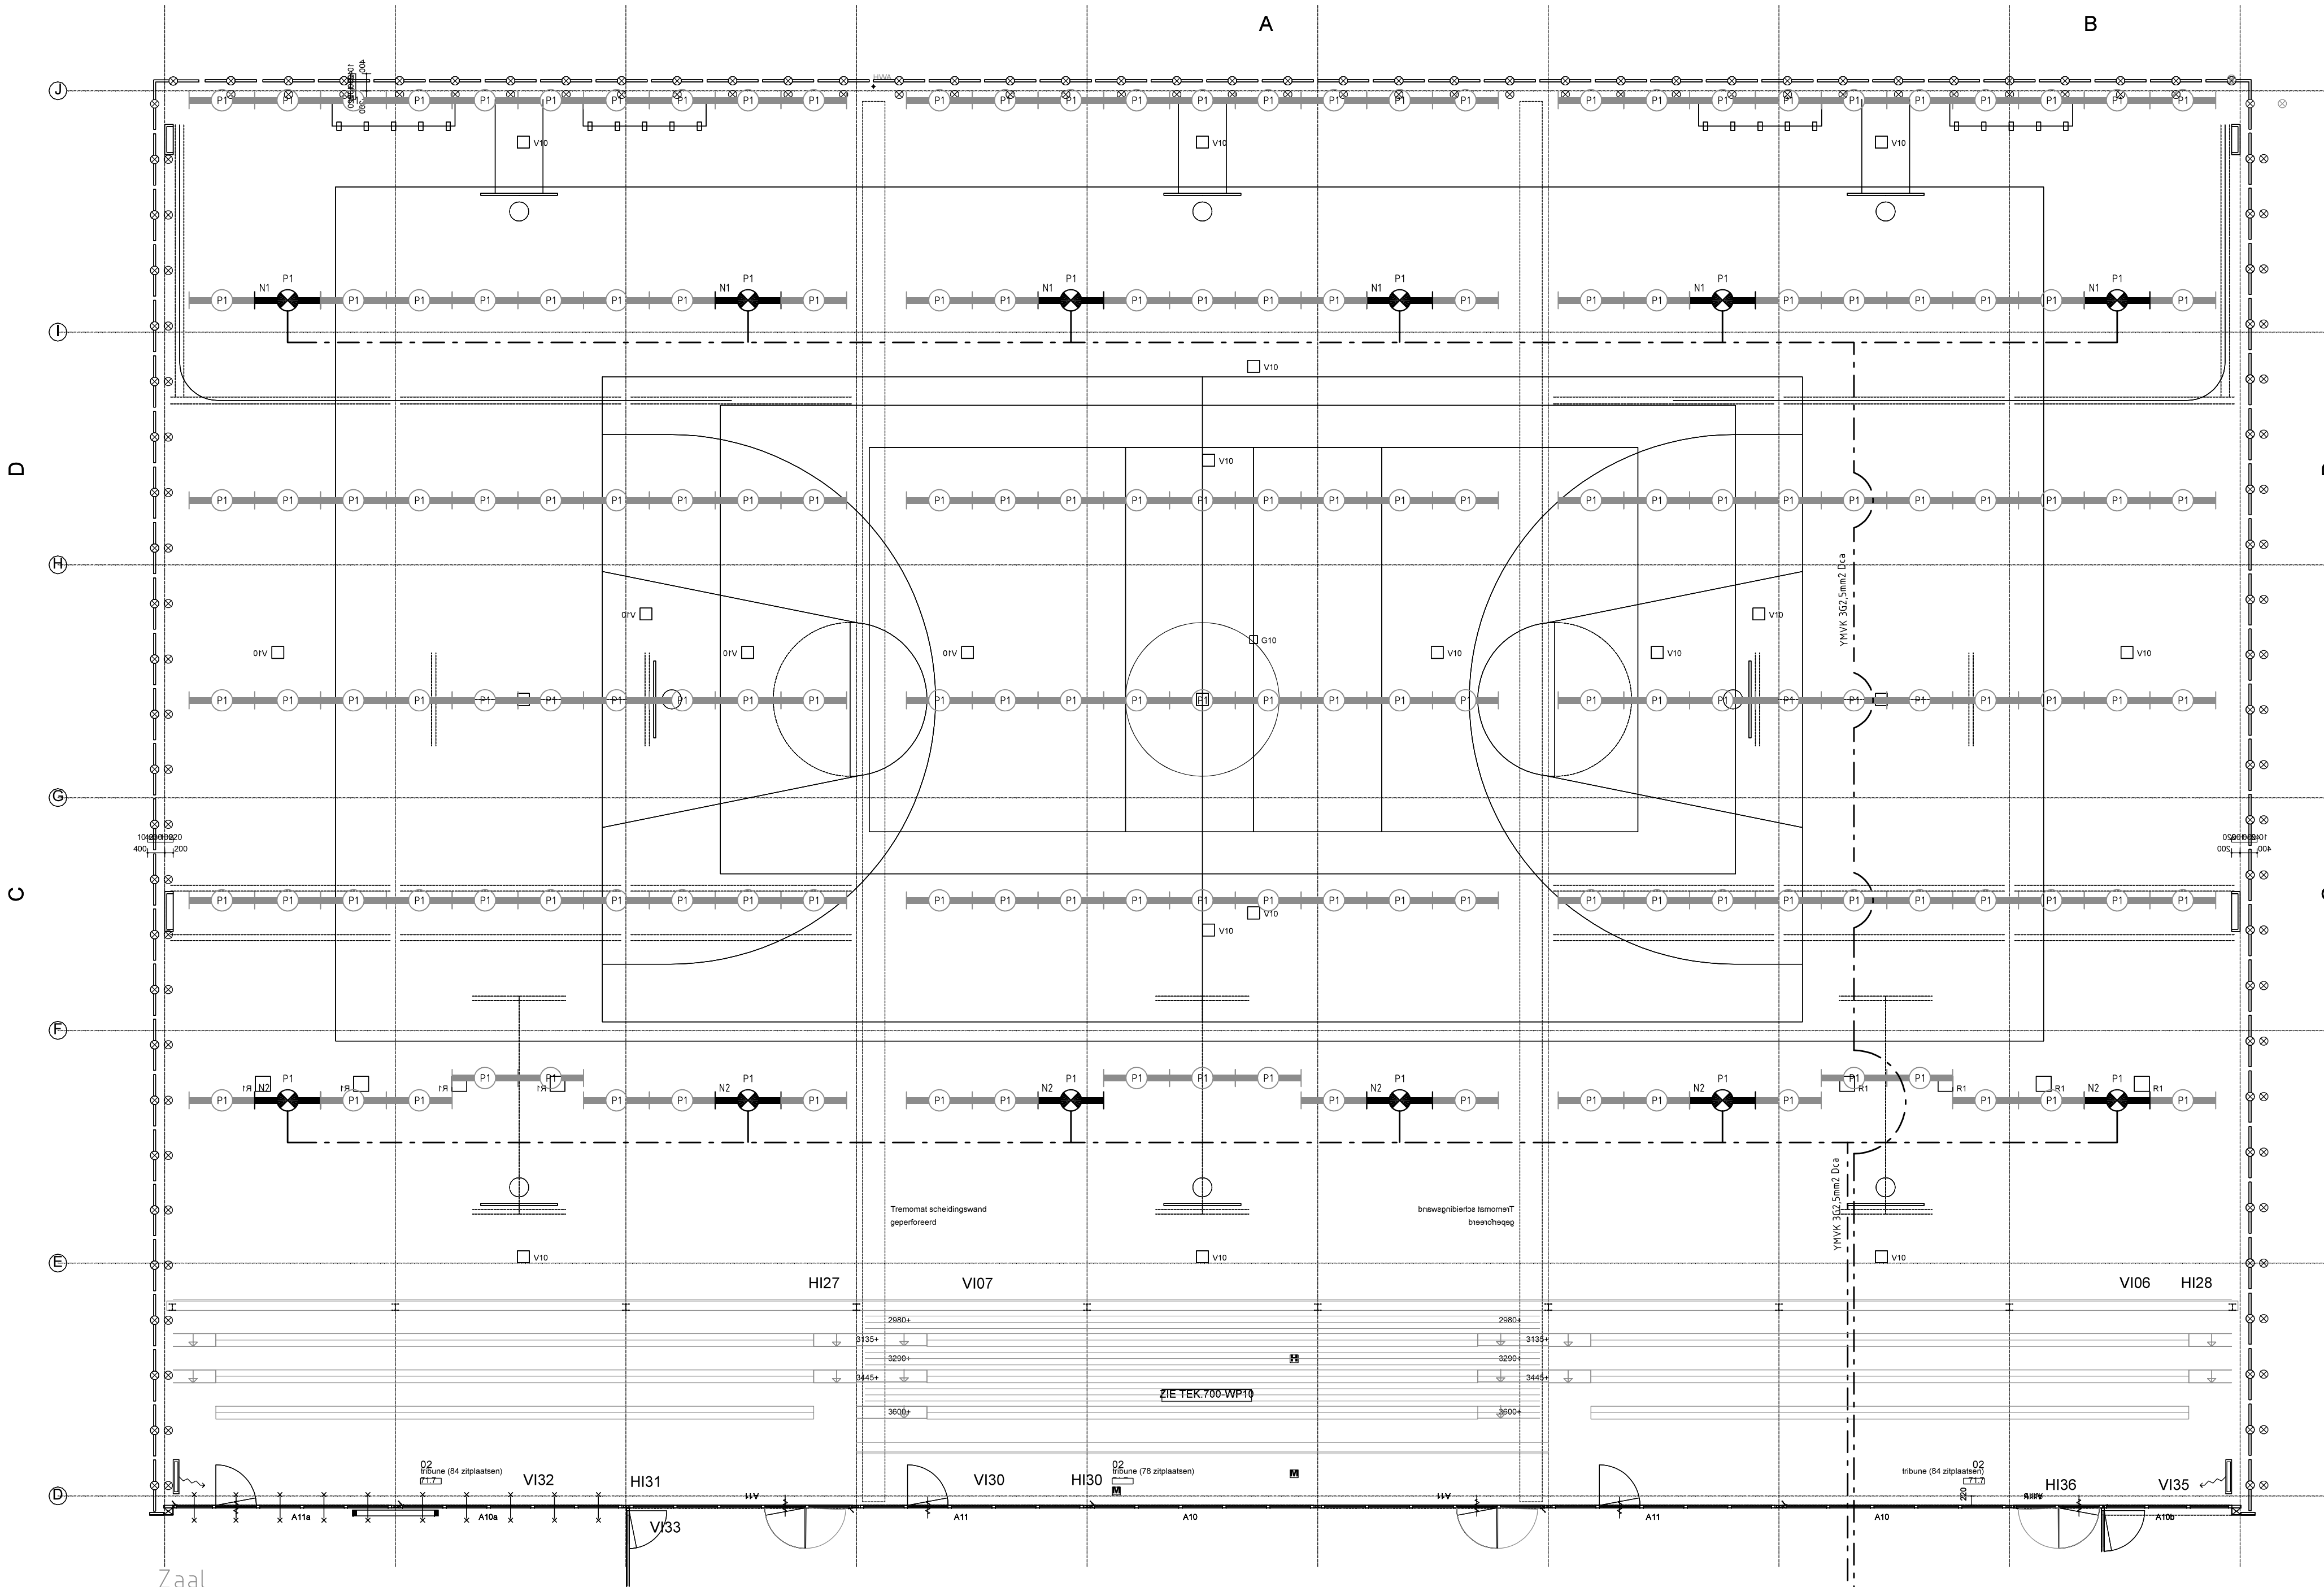

Zaal

Zolder

Armatuurcodelijst

Armatuurcode	Fabrikant	Type Nr	Lamp	Vermogen	Omschrijving
P1	GLAMOX	iG4-20-1524 8000 DALI 840 MB	LED 8318 lm	52	

Bestek

Projekt: Sporthal Boswijk		Opdrachtgever: Gem. Den Haag, afd. OCW Postbus 12652 2500 DP Den Haag		Get.	Gez.
Omschrijving: LED Verlichting op UPS Sportzaal		Locatie: Laan van Kans 11, 2496 VB DH		Get.	Gez.
Get:MaB	Datum:26-11-2021	Schaal:1:100		Pepino Elektro B.V.	
Tekeningnr: N01	Formaat: A1	Gecontr.	Par.	Burg. van Akenwijk 2 3341 BA H.J. Ambacht Tel : 078-684.93.25 E-mail: info@pepino-elektron.nl Mob: 06-50.26.06.65	
					