



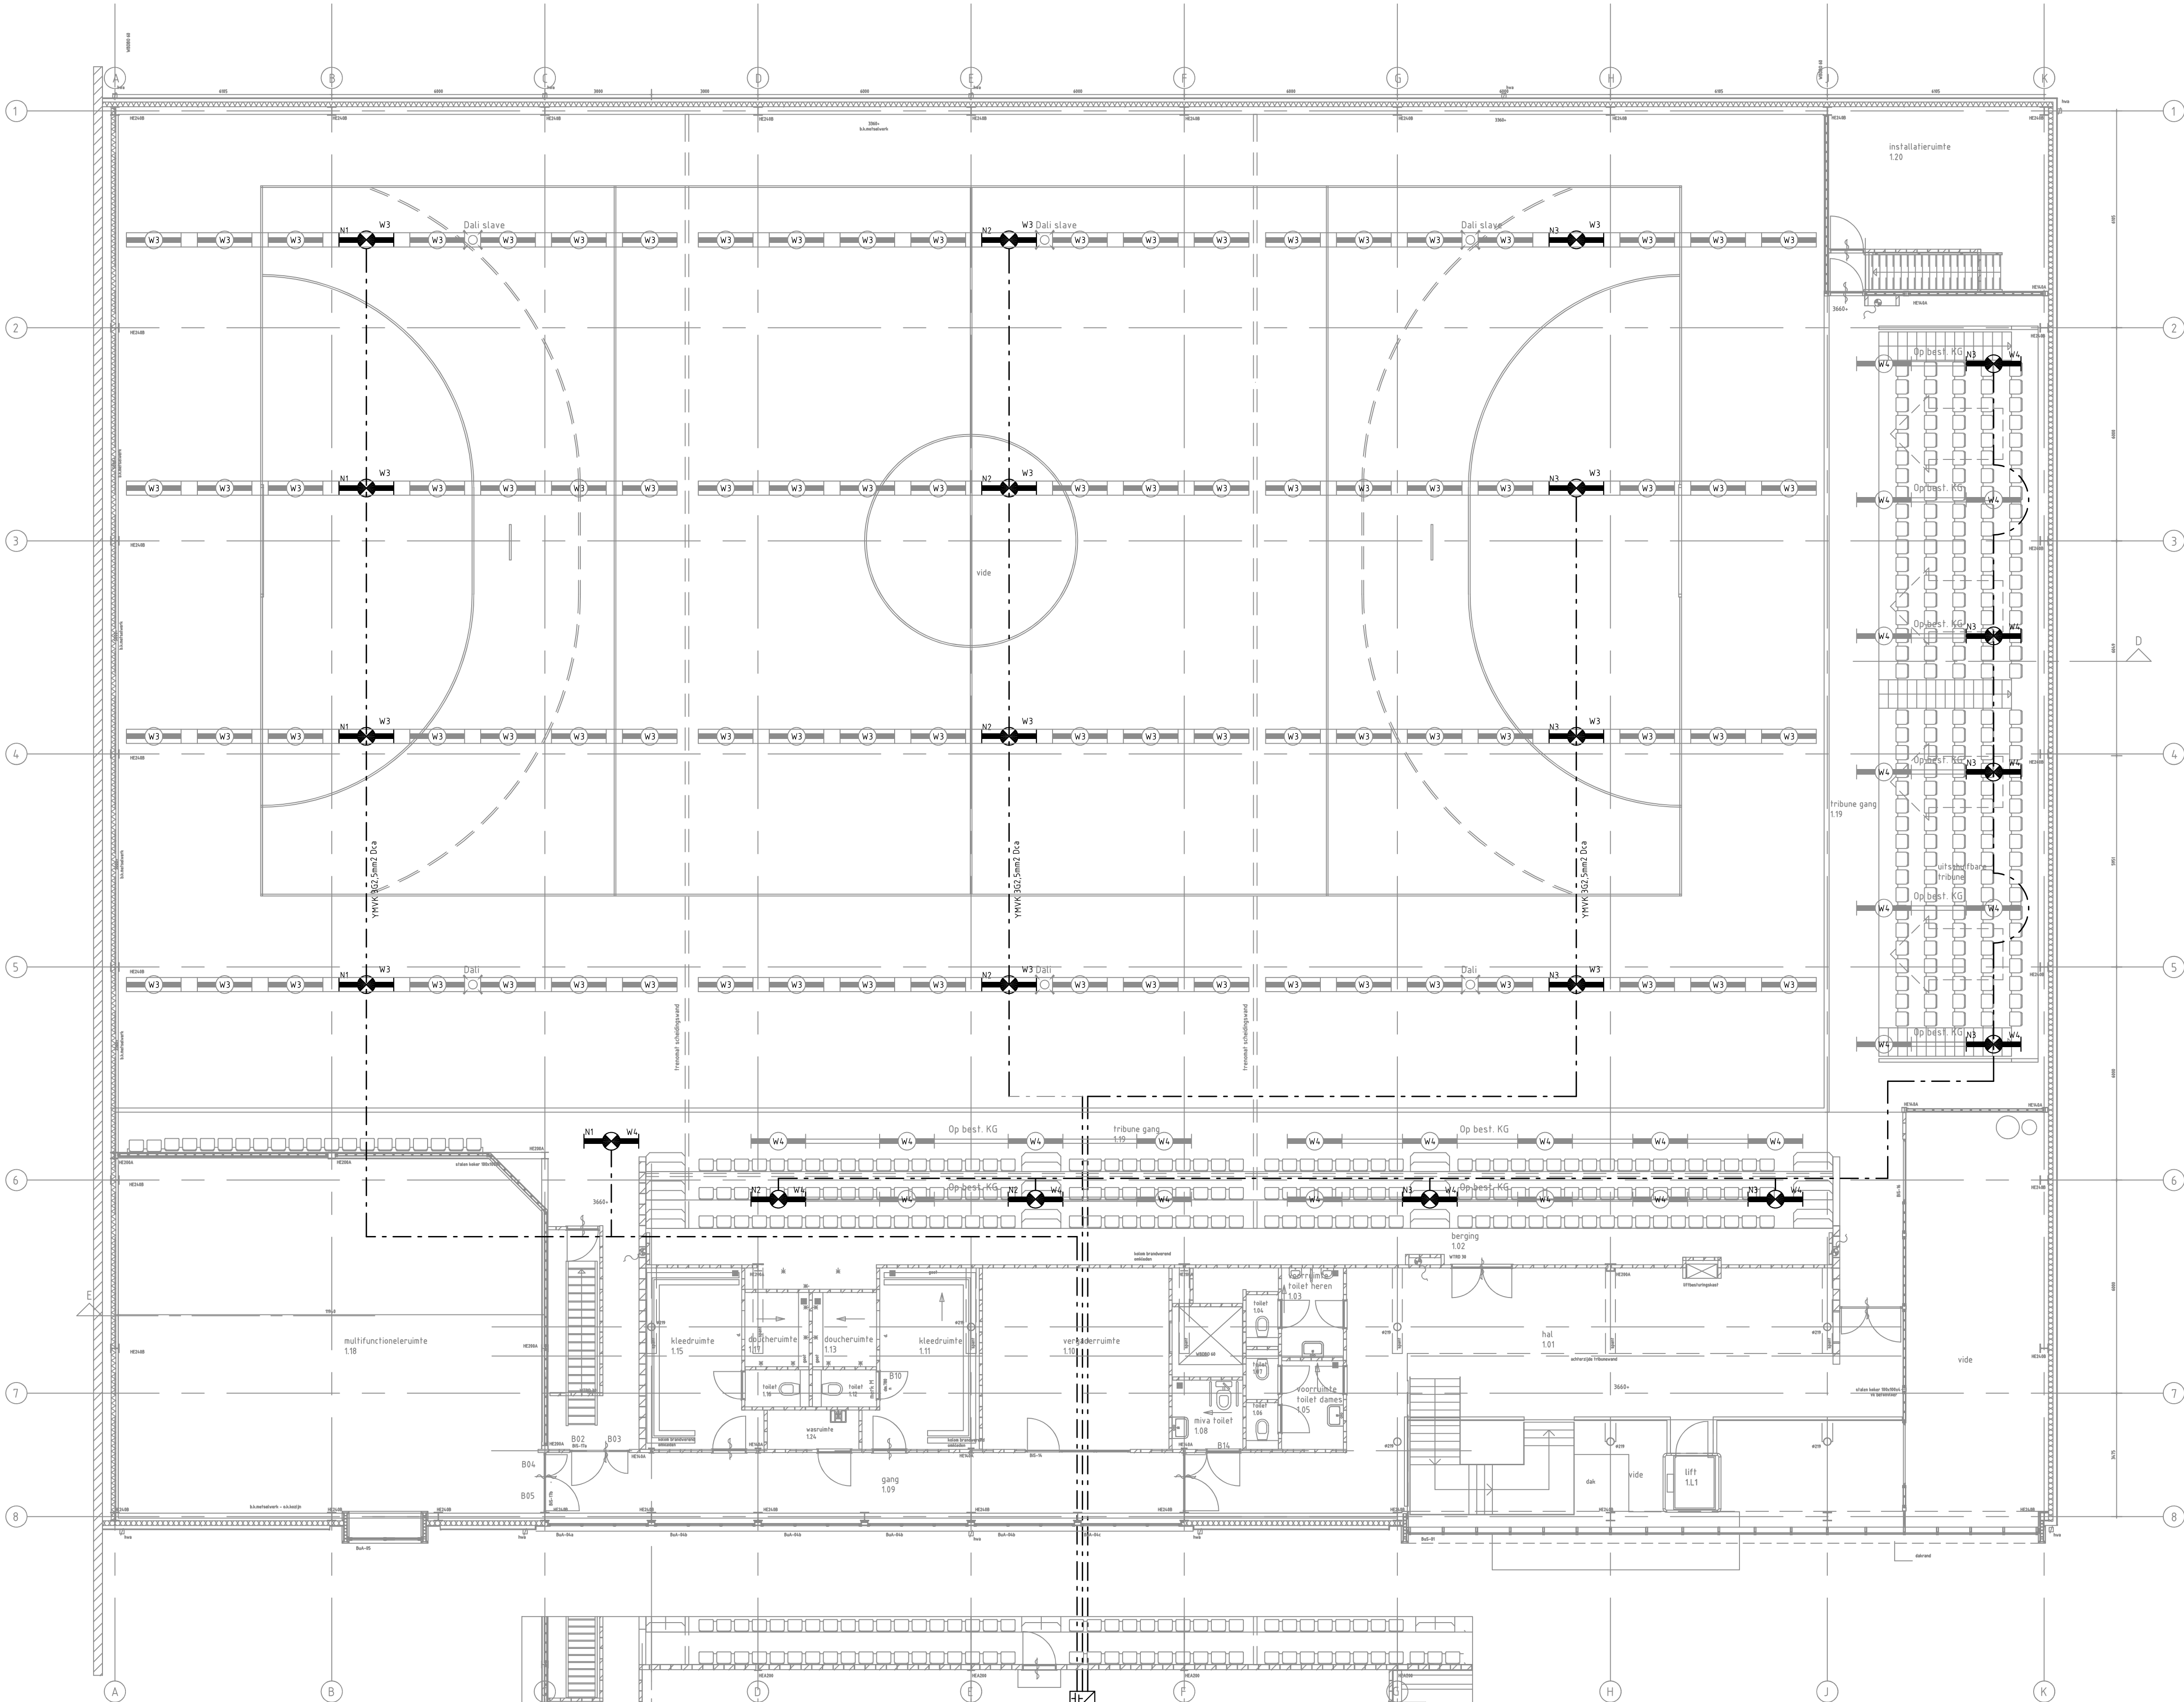

Armatuurcodelijst					
Armatuurcode	Fabrikant	Type Nr	Lamp	Vermogen	Omschrijving
W3	GLAMOX	C51-S 410x1500 LED 15000 DALI 840 3xSLS	LED 15861 lm	128	Opbouw
W4	GLAMOX	C51-S 290x1500 LED 9900 DALI 840 2xSLS	LED 10574 lm	87	Inbouw

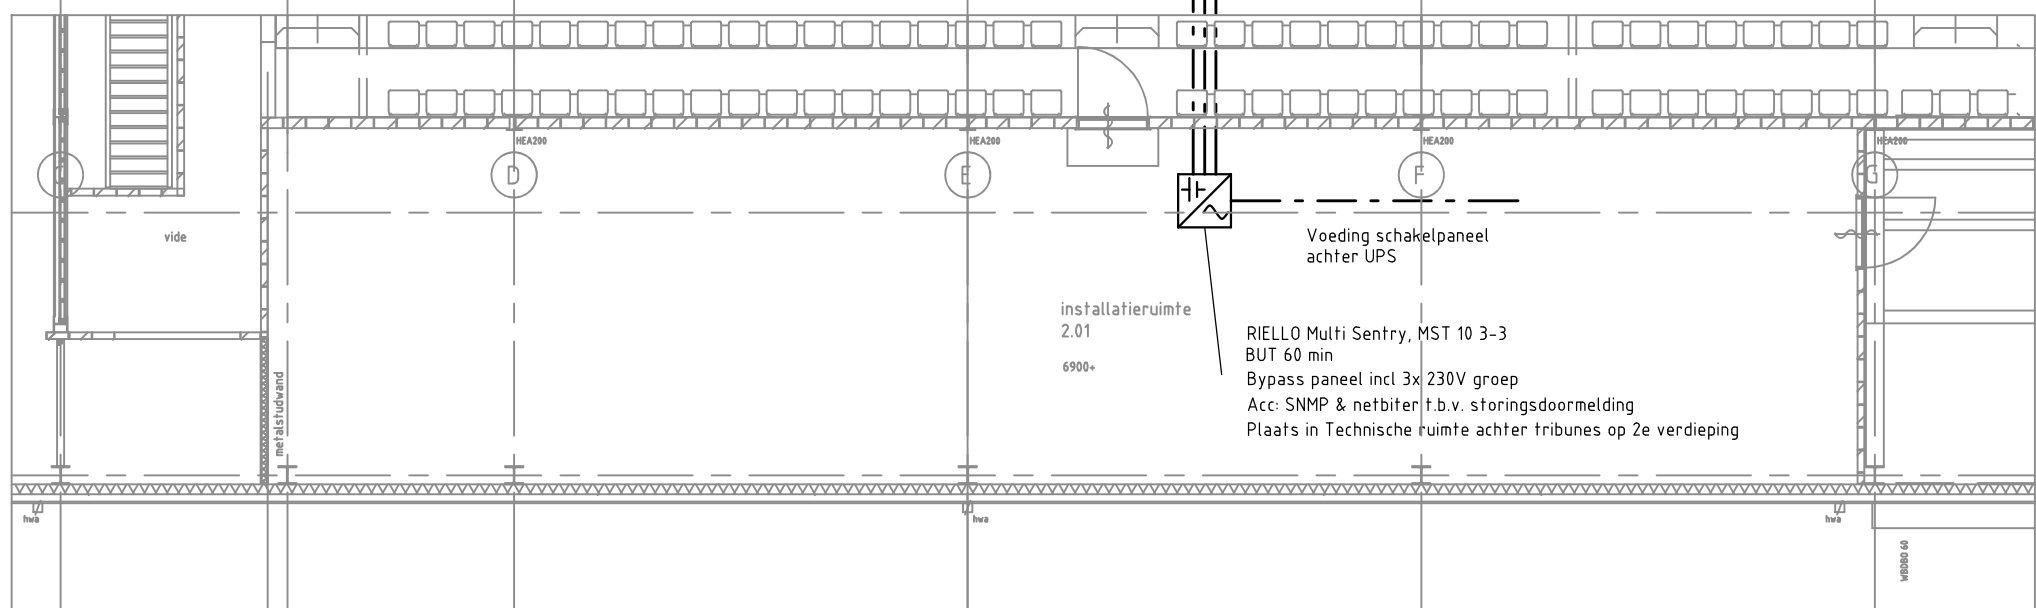

Bestek

Project: Sporthal Houtrust		Opdrachtgever: Gem. Den Haag, afd. OCW Postbus 12652 2500 DP Den Haag		Get.	Gez.
Omschrijving: LED Verlichting op UPS Sporthal en tribunes		Locatie: Laan van Poot 22, 2566 EC DH		Get.	Gez.
Get: MdB	Datum: 26-11-2021	Schaal: 1:100	Gecontr.	Par.	
Tekeningnr: N01	Formaat: A1				
				Pepino Elektro B.V. Burg. van Akenwijk 2 3341 BA H.J. Ambacht Tel : 078-684.93.25 E-mail: info@pepino-elektro.nl Mob: 06-50.26.06.65	