


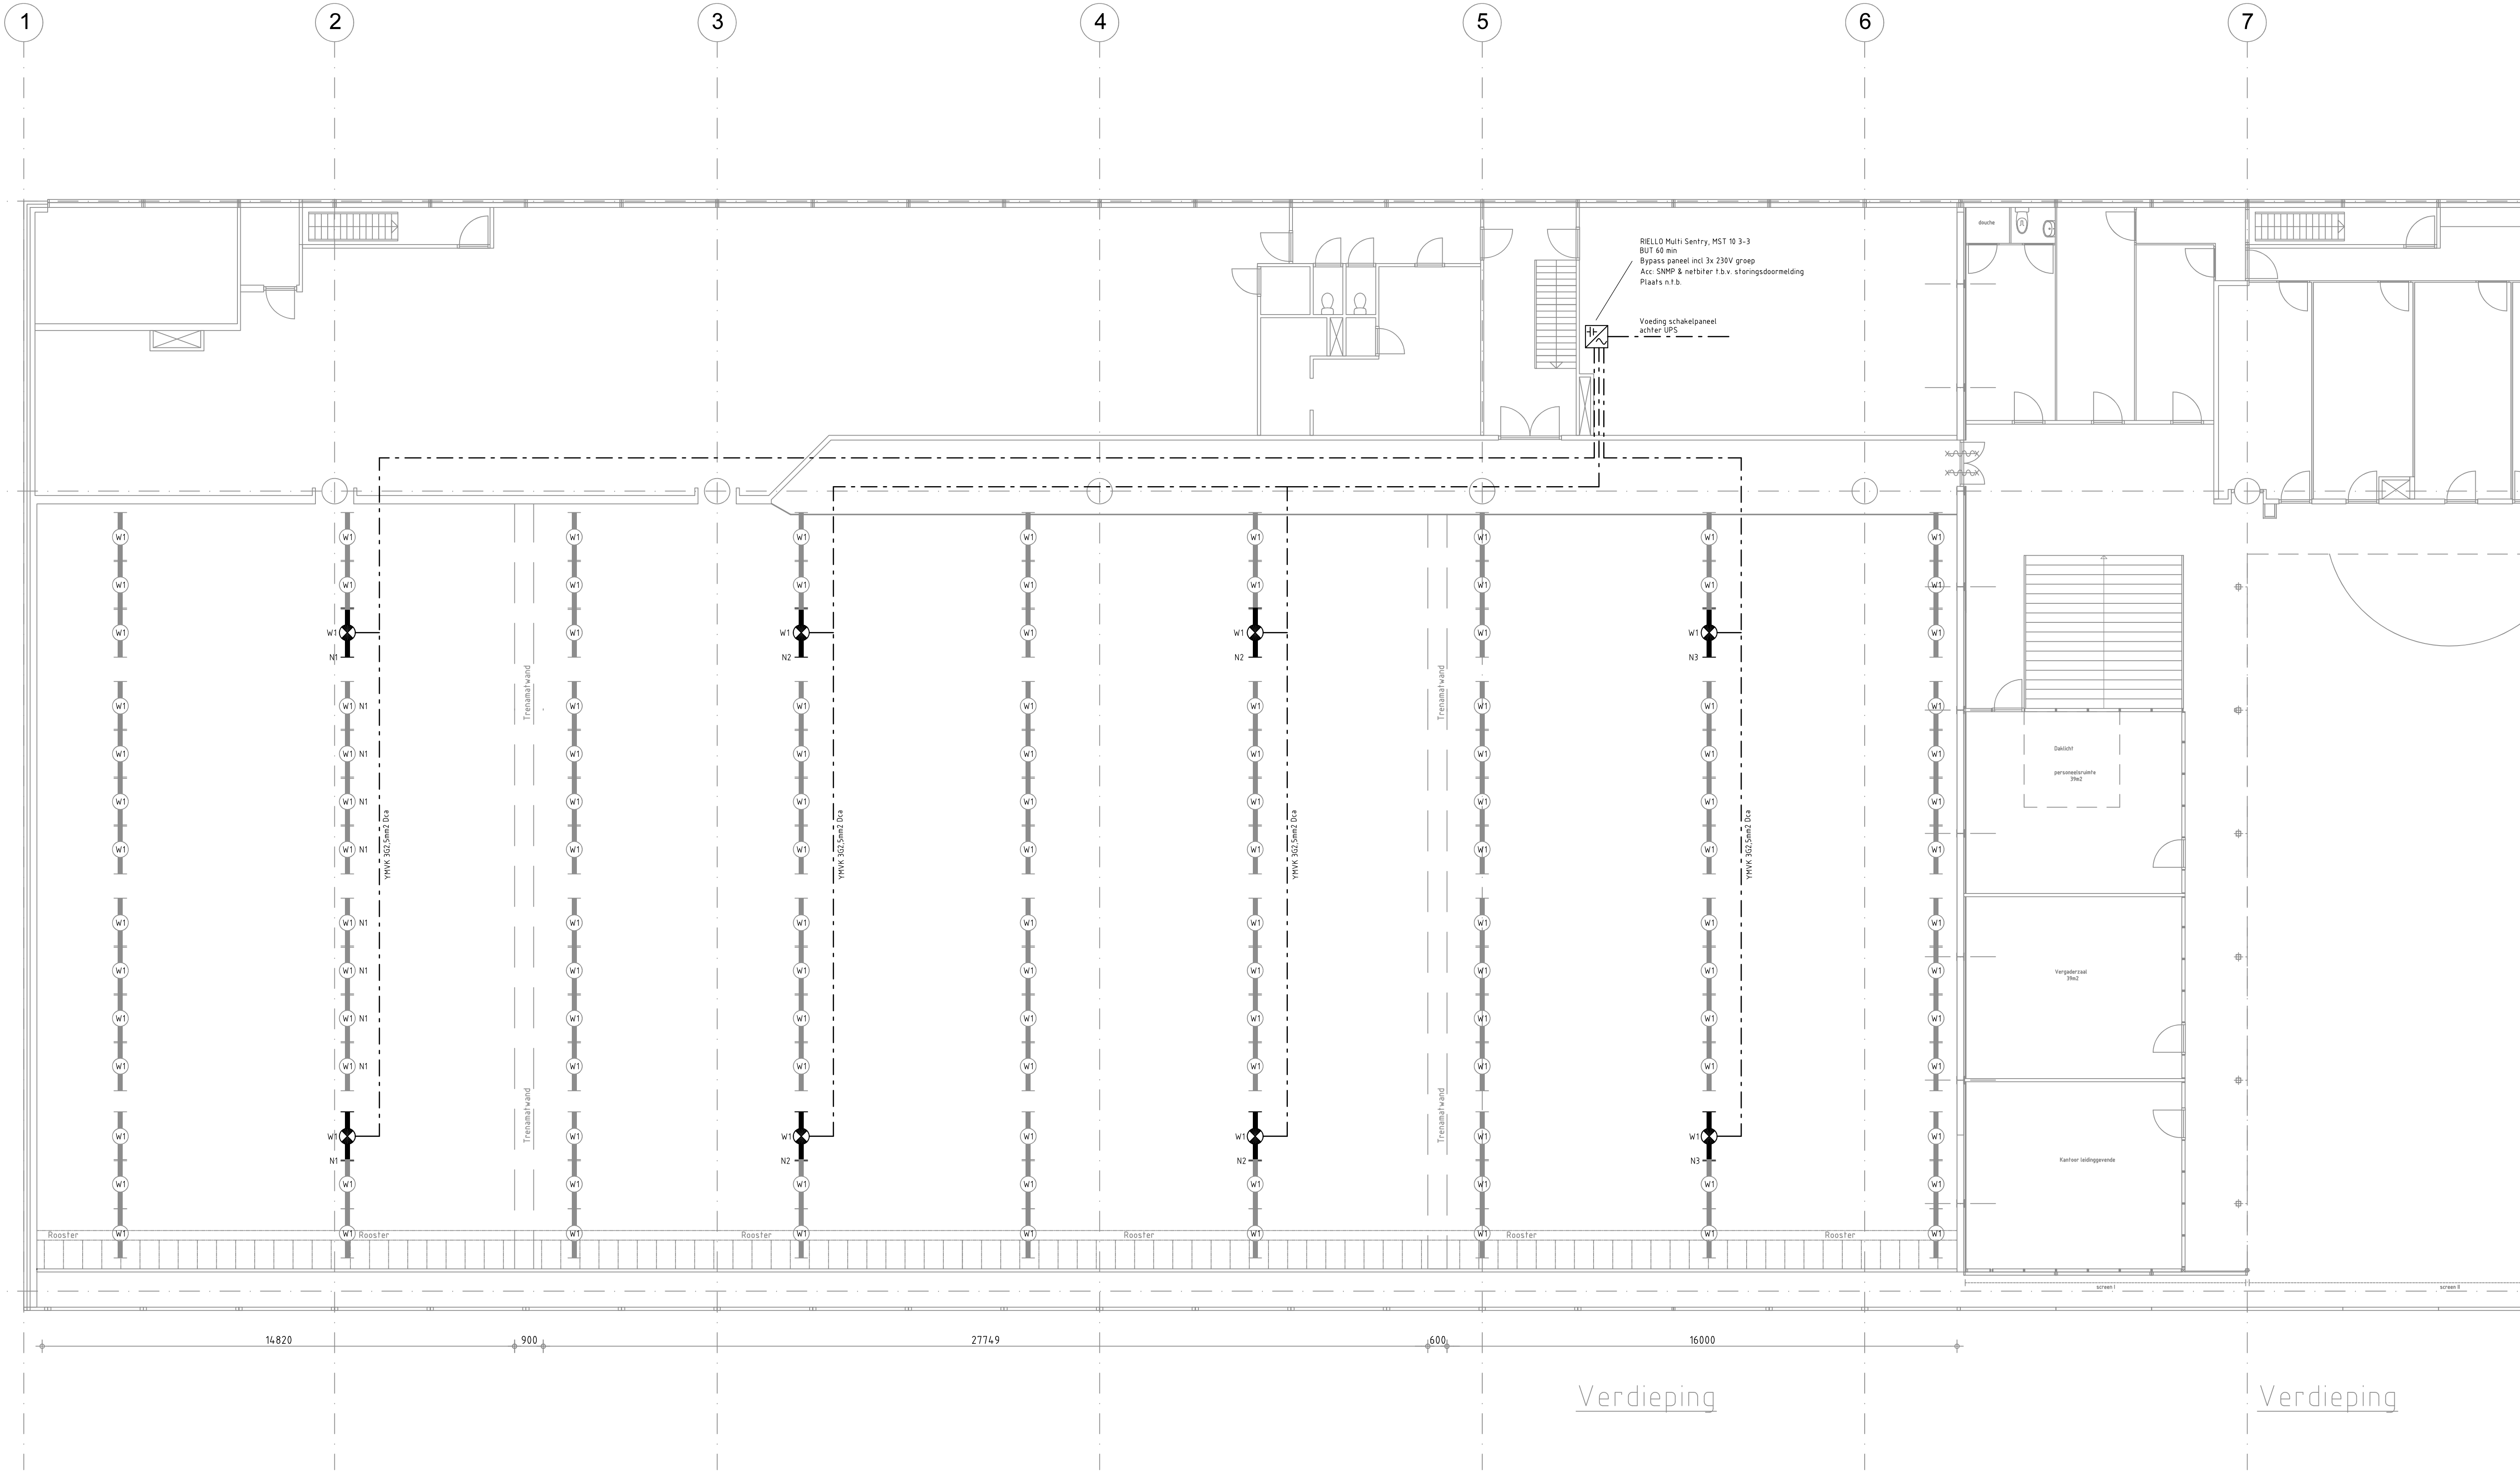

Armatuurcodelijst				
Armatuurcode	Fabrikant	Type Nr	Lamp	Vermogen
W1	GLAMOX	C51-R 410x1500 LED 15000 DALI 840 3xSLS	LED 15861lm	128
				Omschrijving
				Inbouw

Project: De Houtzagerij		Opdrachtgever: Gem. Den Haag, afd. OCW Postbus 12652 2500 DP Den Haag		Get.	Gez.
Omschrijving: LED Verlichting op UPS Sporthal		Locatie: Hobbemastraat 93, 2526 JG DH		Get.	Gez.
Get: MoB	Datum: 26-11-2021	Schaal: 1:100		Pepino Elektro B.V.	
Tekeningnr: N01		Formaat: A1	Gecontr.	Par.	Burg. van Akenwijk 2 3341 BA H.J. Ambacht Tel : 078-684.93.25 E-mail: info@pepino-elektra.nl Mob: 06-50.26.06.65