


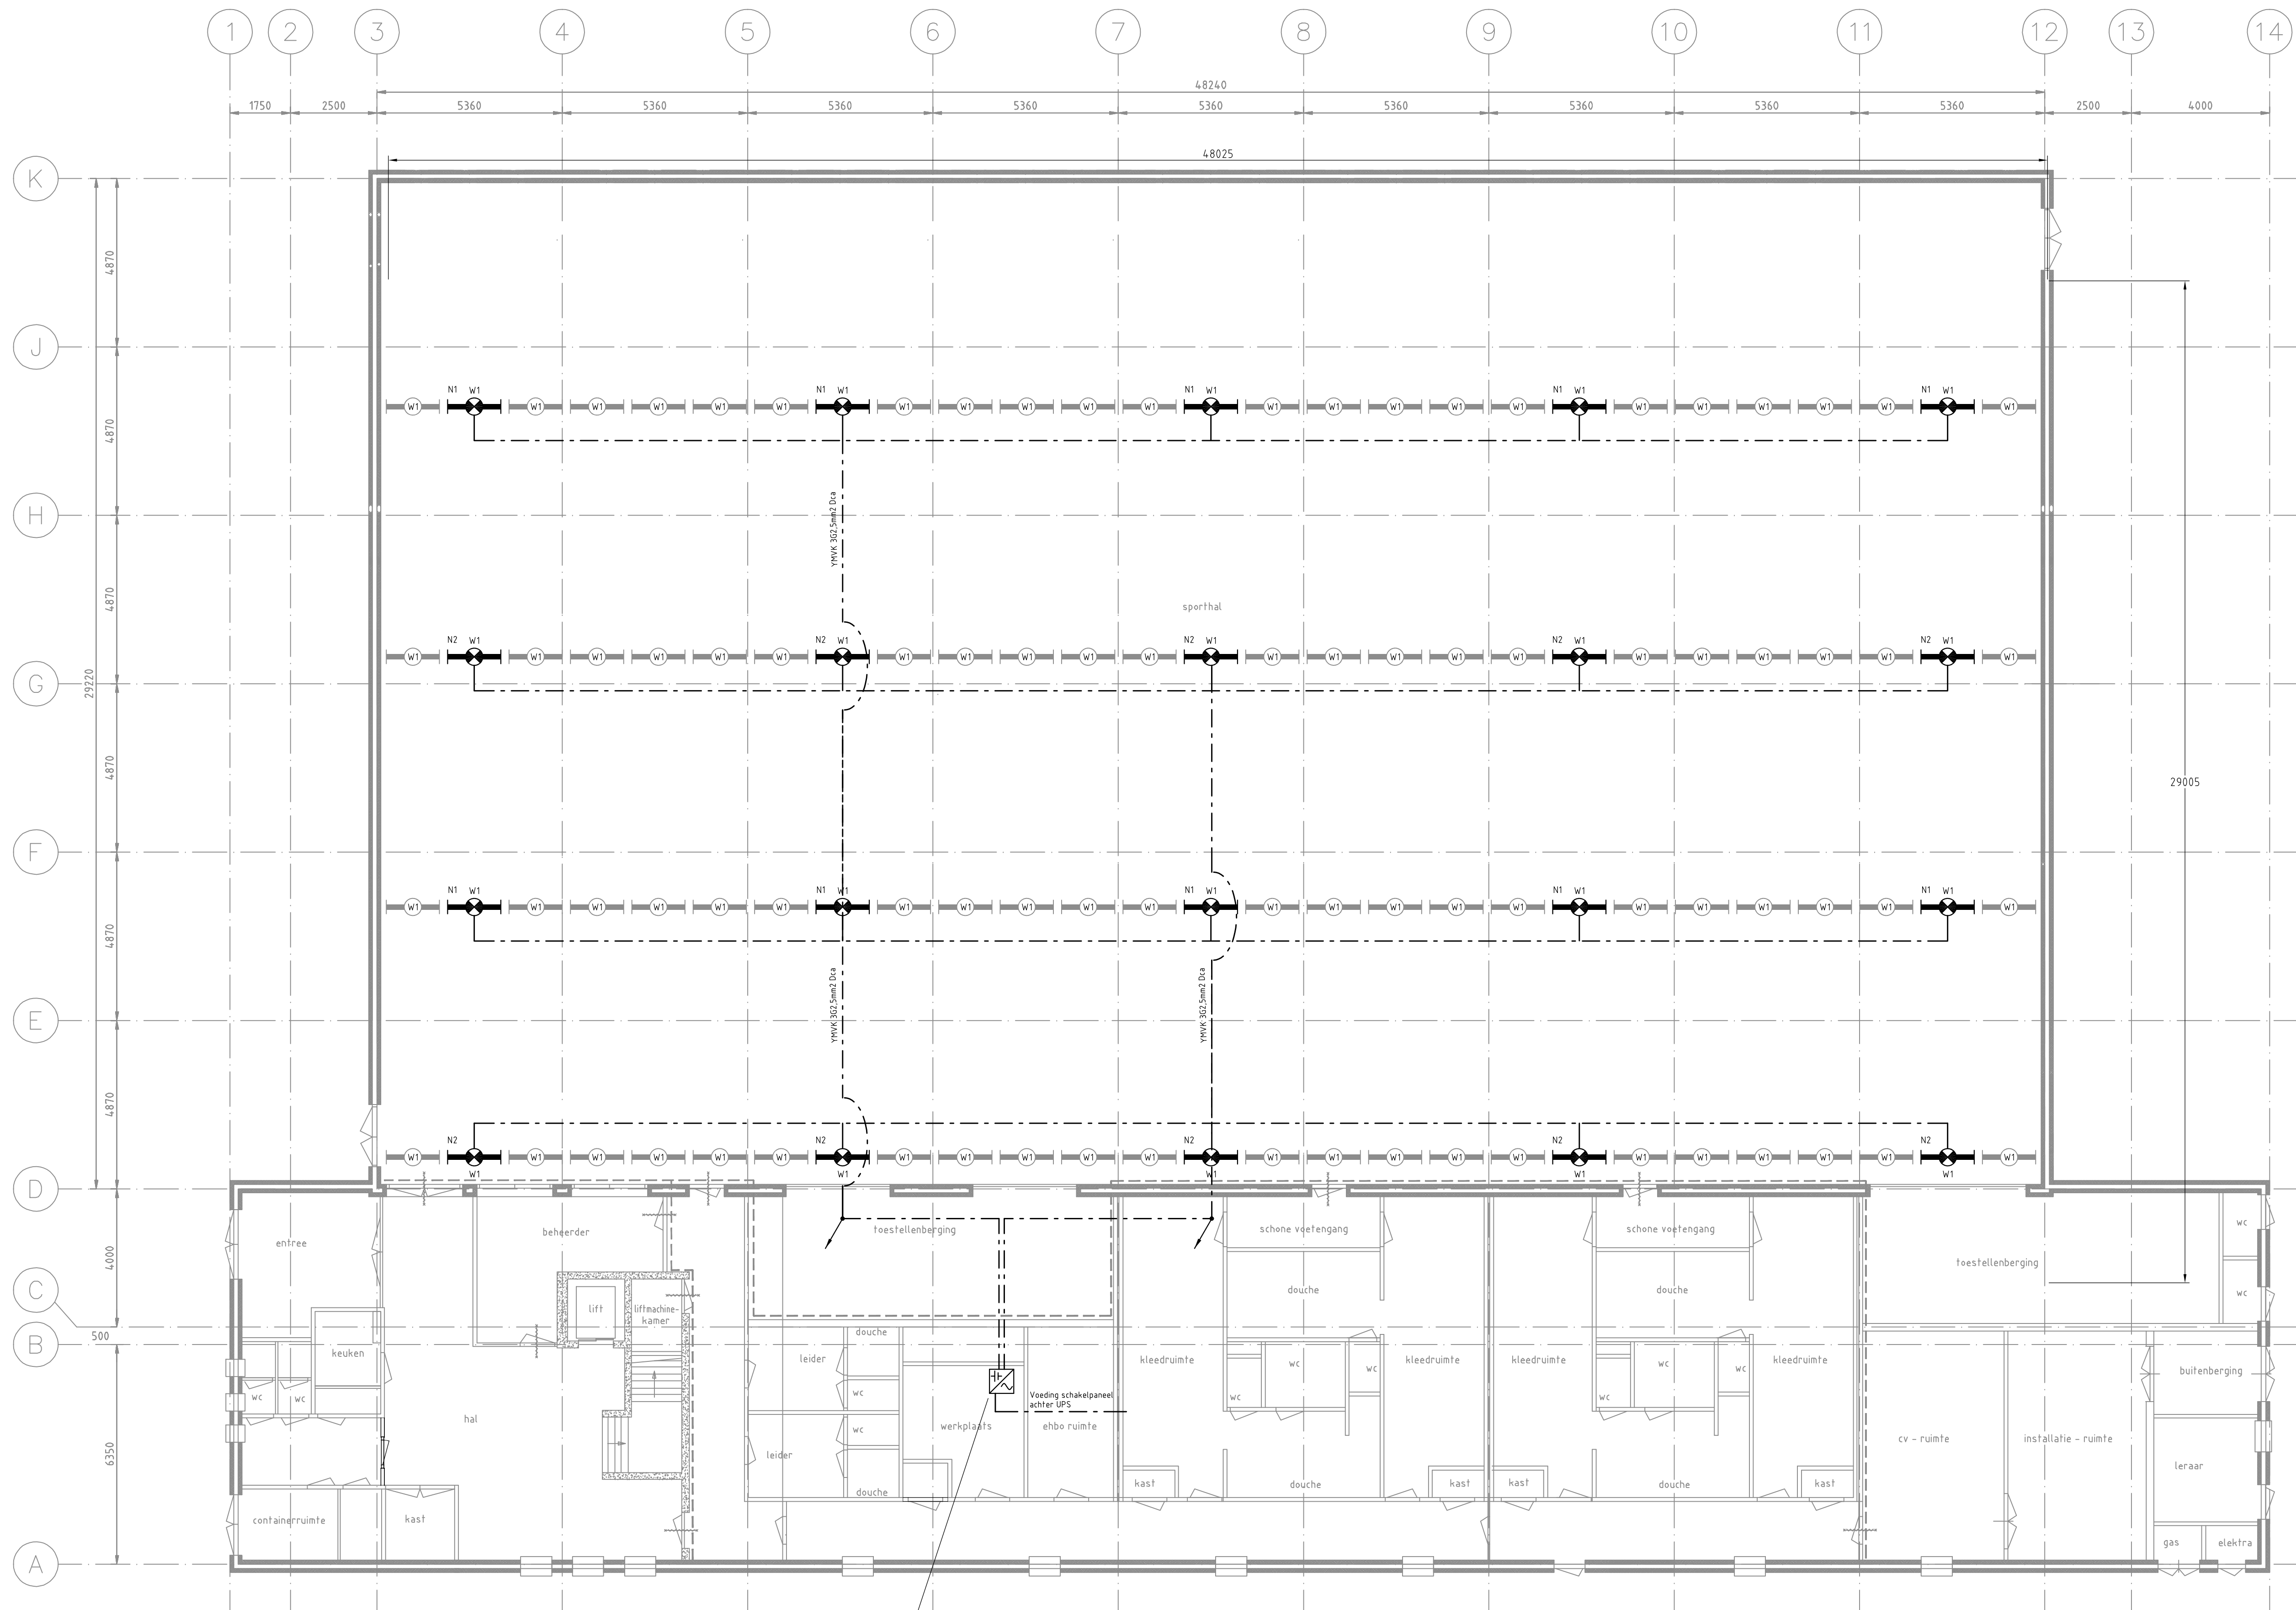

RELIO Multi Sentry, MST 10 3-3
BUT 60 min
Bypass paneel incl 3x 230V groep
Acc: SNMP & netbiter t.b.v. storingsdoormelding
Plaats n.t.b.

Bestek

Armatuurcodelijst

Armatuurcode	Fabrikant	Type Nr	Lamp	Vermogen	Omschrijving
W1	GLAMOX	C51-R 410x1500 LED 15000 DALI 840 3xSLS	LED 15861 lm	128	Inbouw

Project: Sporthal 't Zandje		Opdrachtgever: Gem. Den Haag, afd. OCW Postbus 12652 2500 DP Den Haag		Get.	Gez.
Omschrijving: LED Verlichting op UPS Sportzaal		Locatie: Schimmelmweg 202, 2524 XK DH		Get.	Gez.
Get:MaB	Datum:26-11-2021	Schaal: 1:100		Pepino Elektro B.V.	
Tekeningnr: N01	Formaat: A1	Gecontr.	Par.	Burg. van Akenwijk 2 3341 BA H.J. Ambacht Tel : 078-684.93.25 E-mail:info@pepino-elektron.nl Mob: 06-50.26.06.65	