



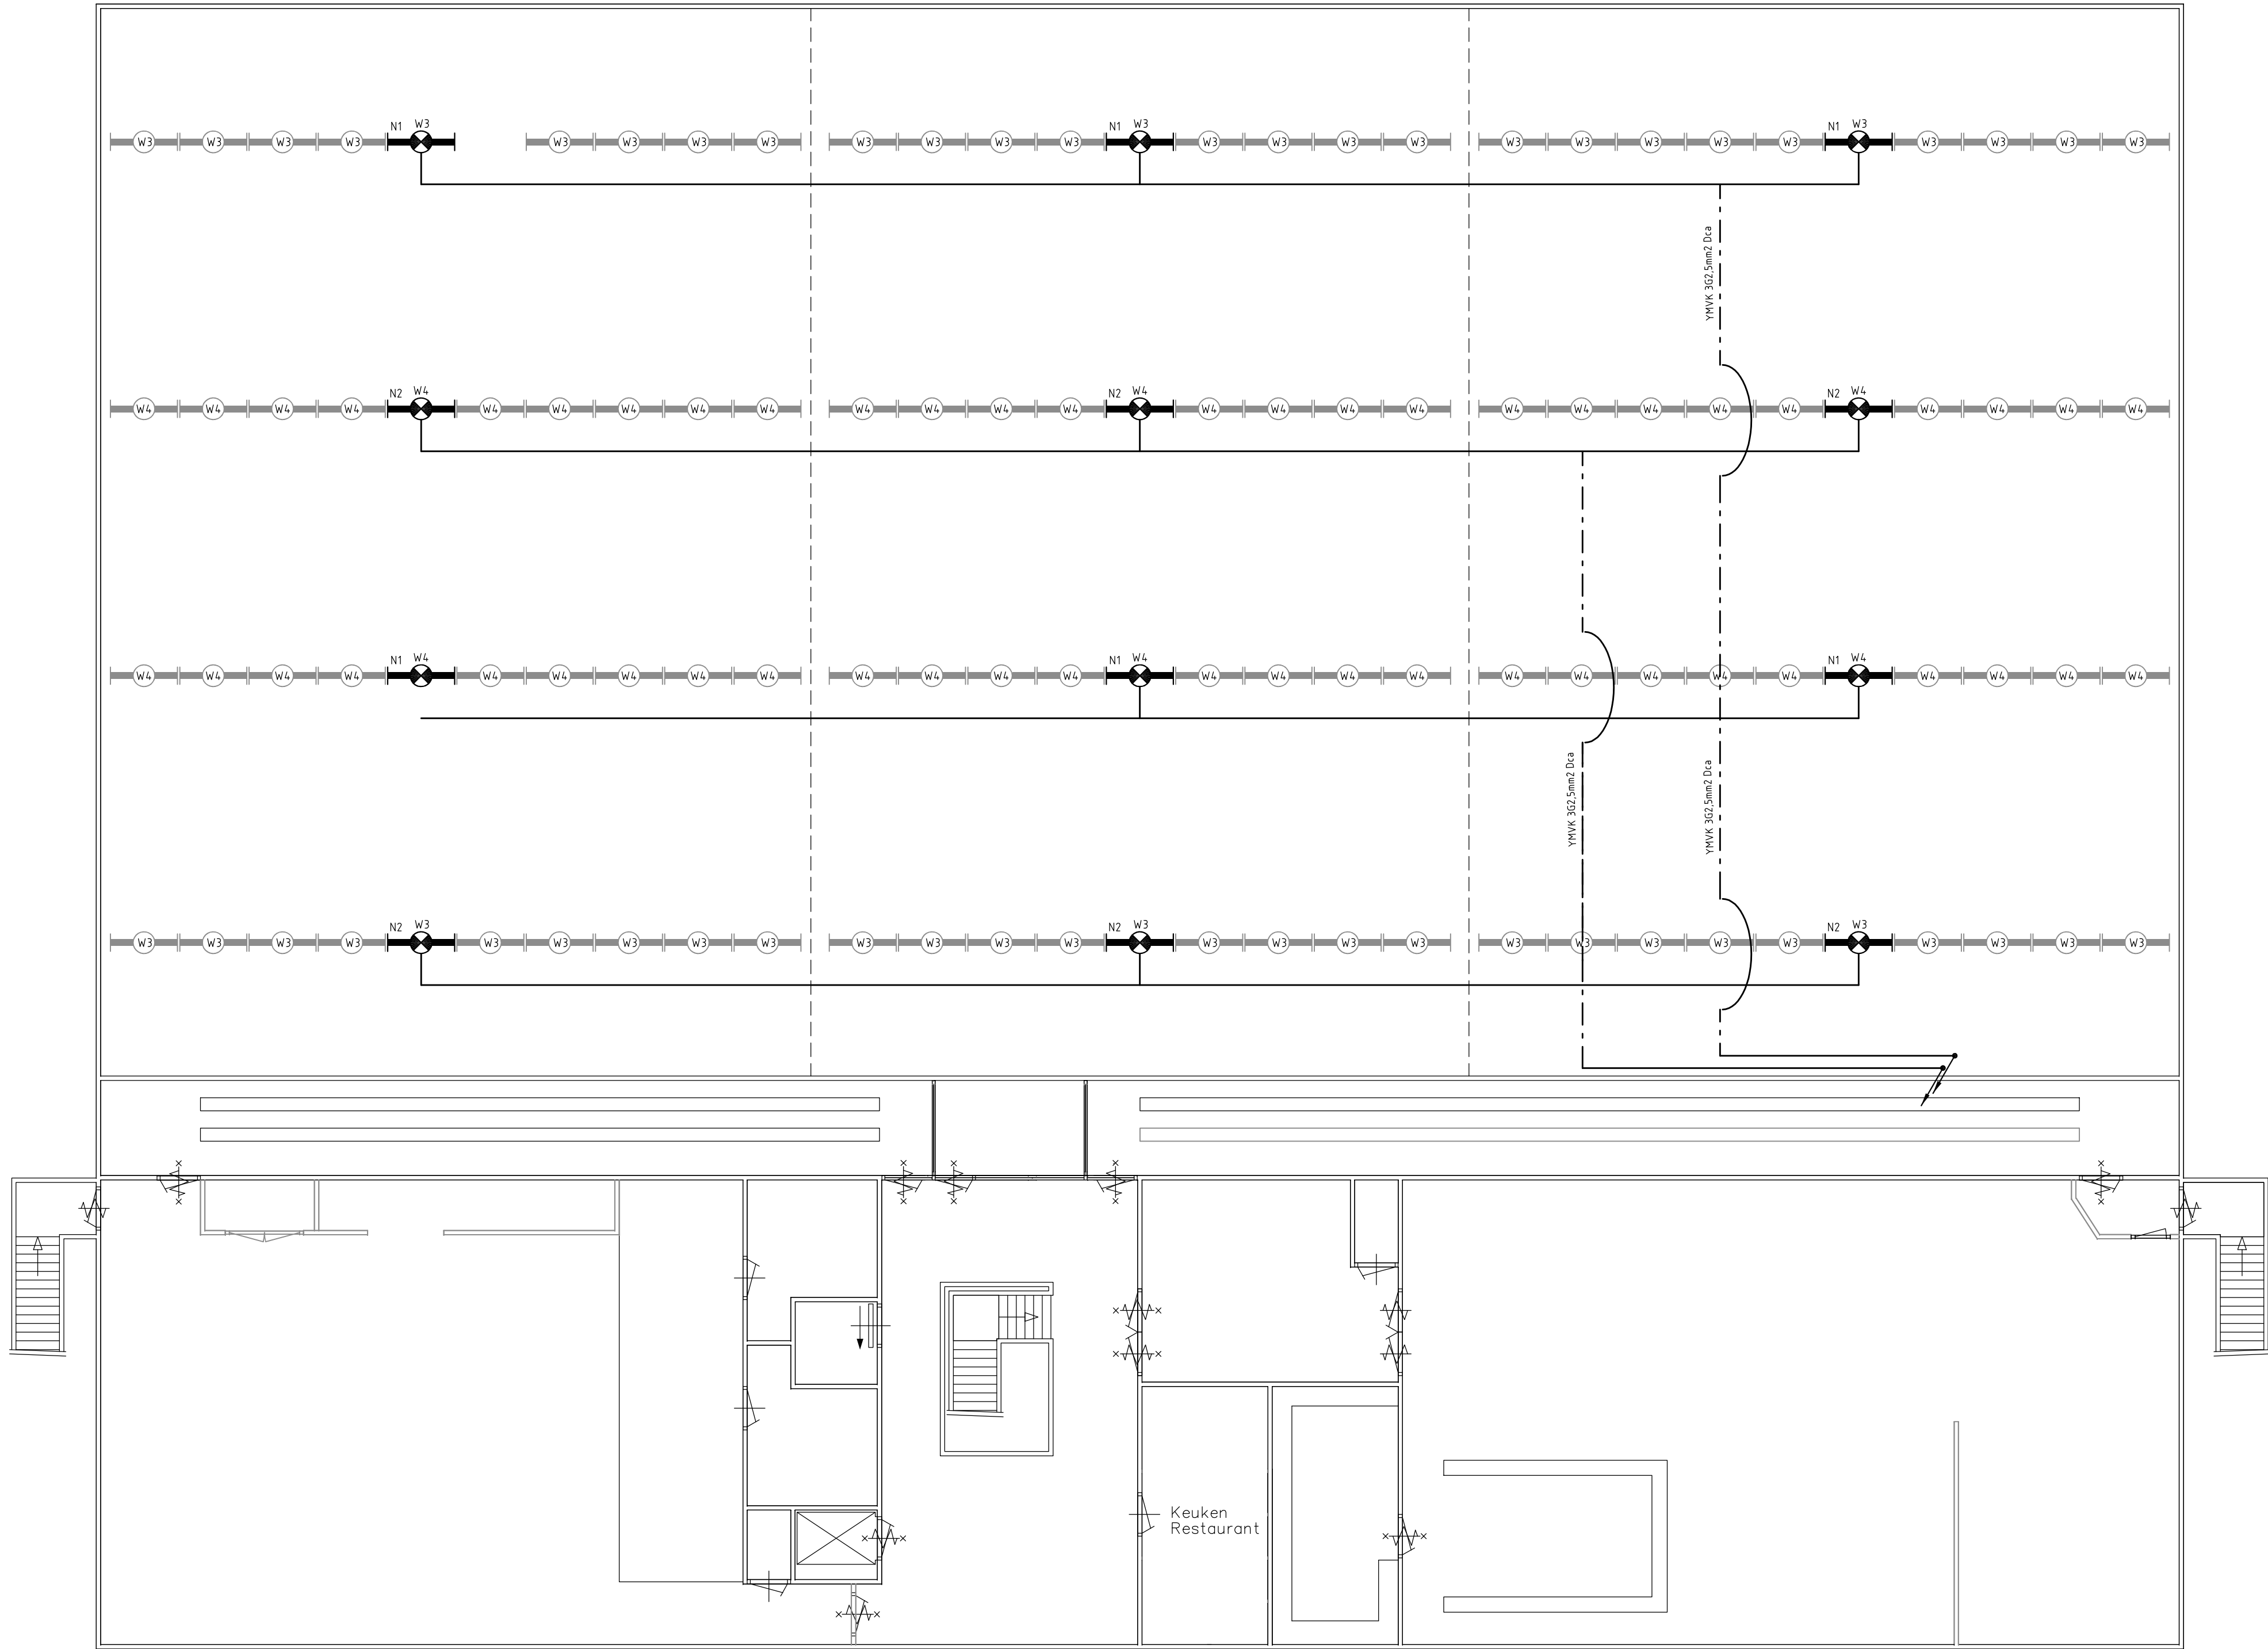

1e Verdieping

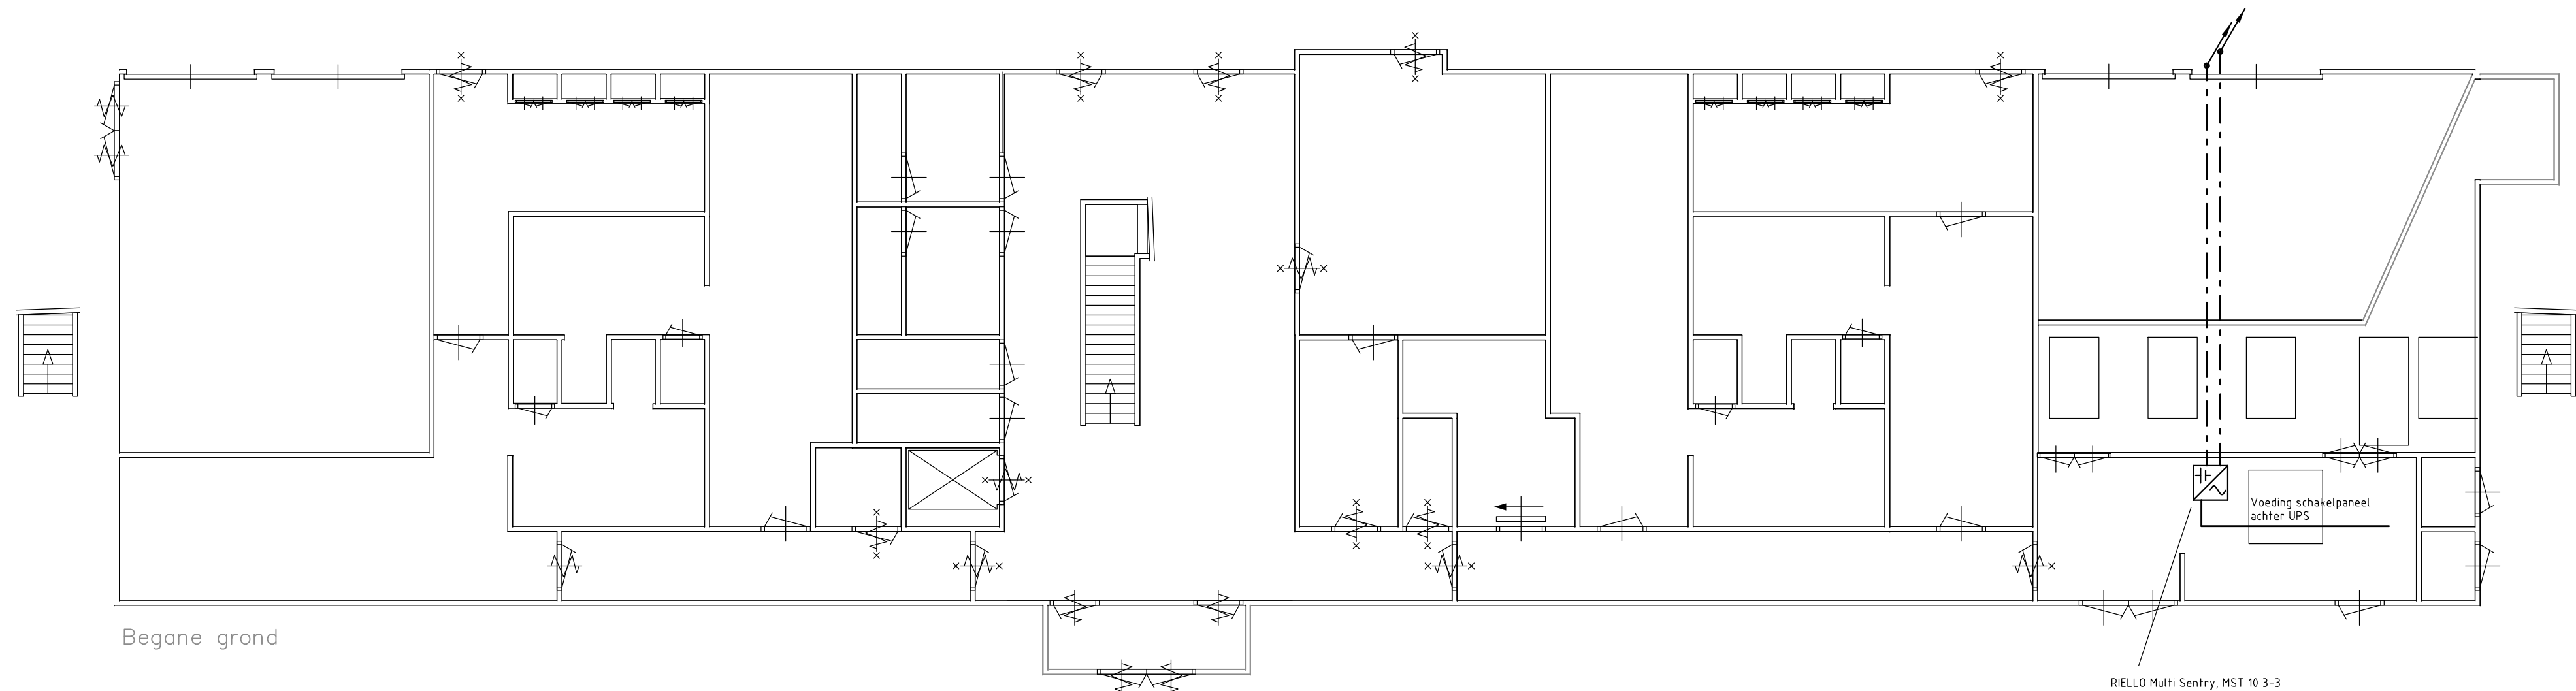

Begane grond

RIELLO Multi Sentry, MST 10 3-3
BUT 60 min
Bypass paneel incl 3x 230V groep
Acc: SMMP & netbiter f.b.v. storingsdoormelding
Plaats n.i.b.

Armatuurcodelijst

Armatuurcode	Fabrikant	Type Nr	Lamp	Vermogen	Omschrijving
W3	GLAMOX	C51-S 410x1500 LED 15000 DALI 840 3xSLS	LED 15861 lm	128	Opbouw
W4	GLAMOX	C51-S 290x1500 LED 9900 DALI 840 2xSLS	LED 10574 lm	87	Inbouw

Bestek

Project: Sporthal Zuidhaghe		Opdrachtgever: Gemeente Den Haag, afd. OCW Postbus 12652 2500 DP Den Haag		Get. Gez.
Omschrijving: LED Verlichting op UPS Sportzaal		Locatie: Beresteinlaan 625-H, 2543 CE D-H		Get. Gez.
Get: MdB	Datum: 26-11-2021	Schaal: 1:100		
Tekeningnr: N01		Formaat: A1	Geconfr. Par.	Pepino Elektro B.V. Burg. van Akenwijk 2 3341 BA H.J. Ambacht Tel. : 078-486.9125 E-mail: info@pepino-elektro.nl Mob: 06-5826.8665