


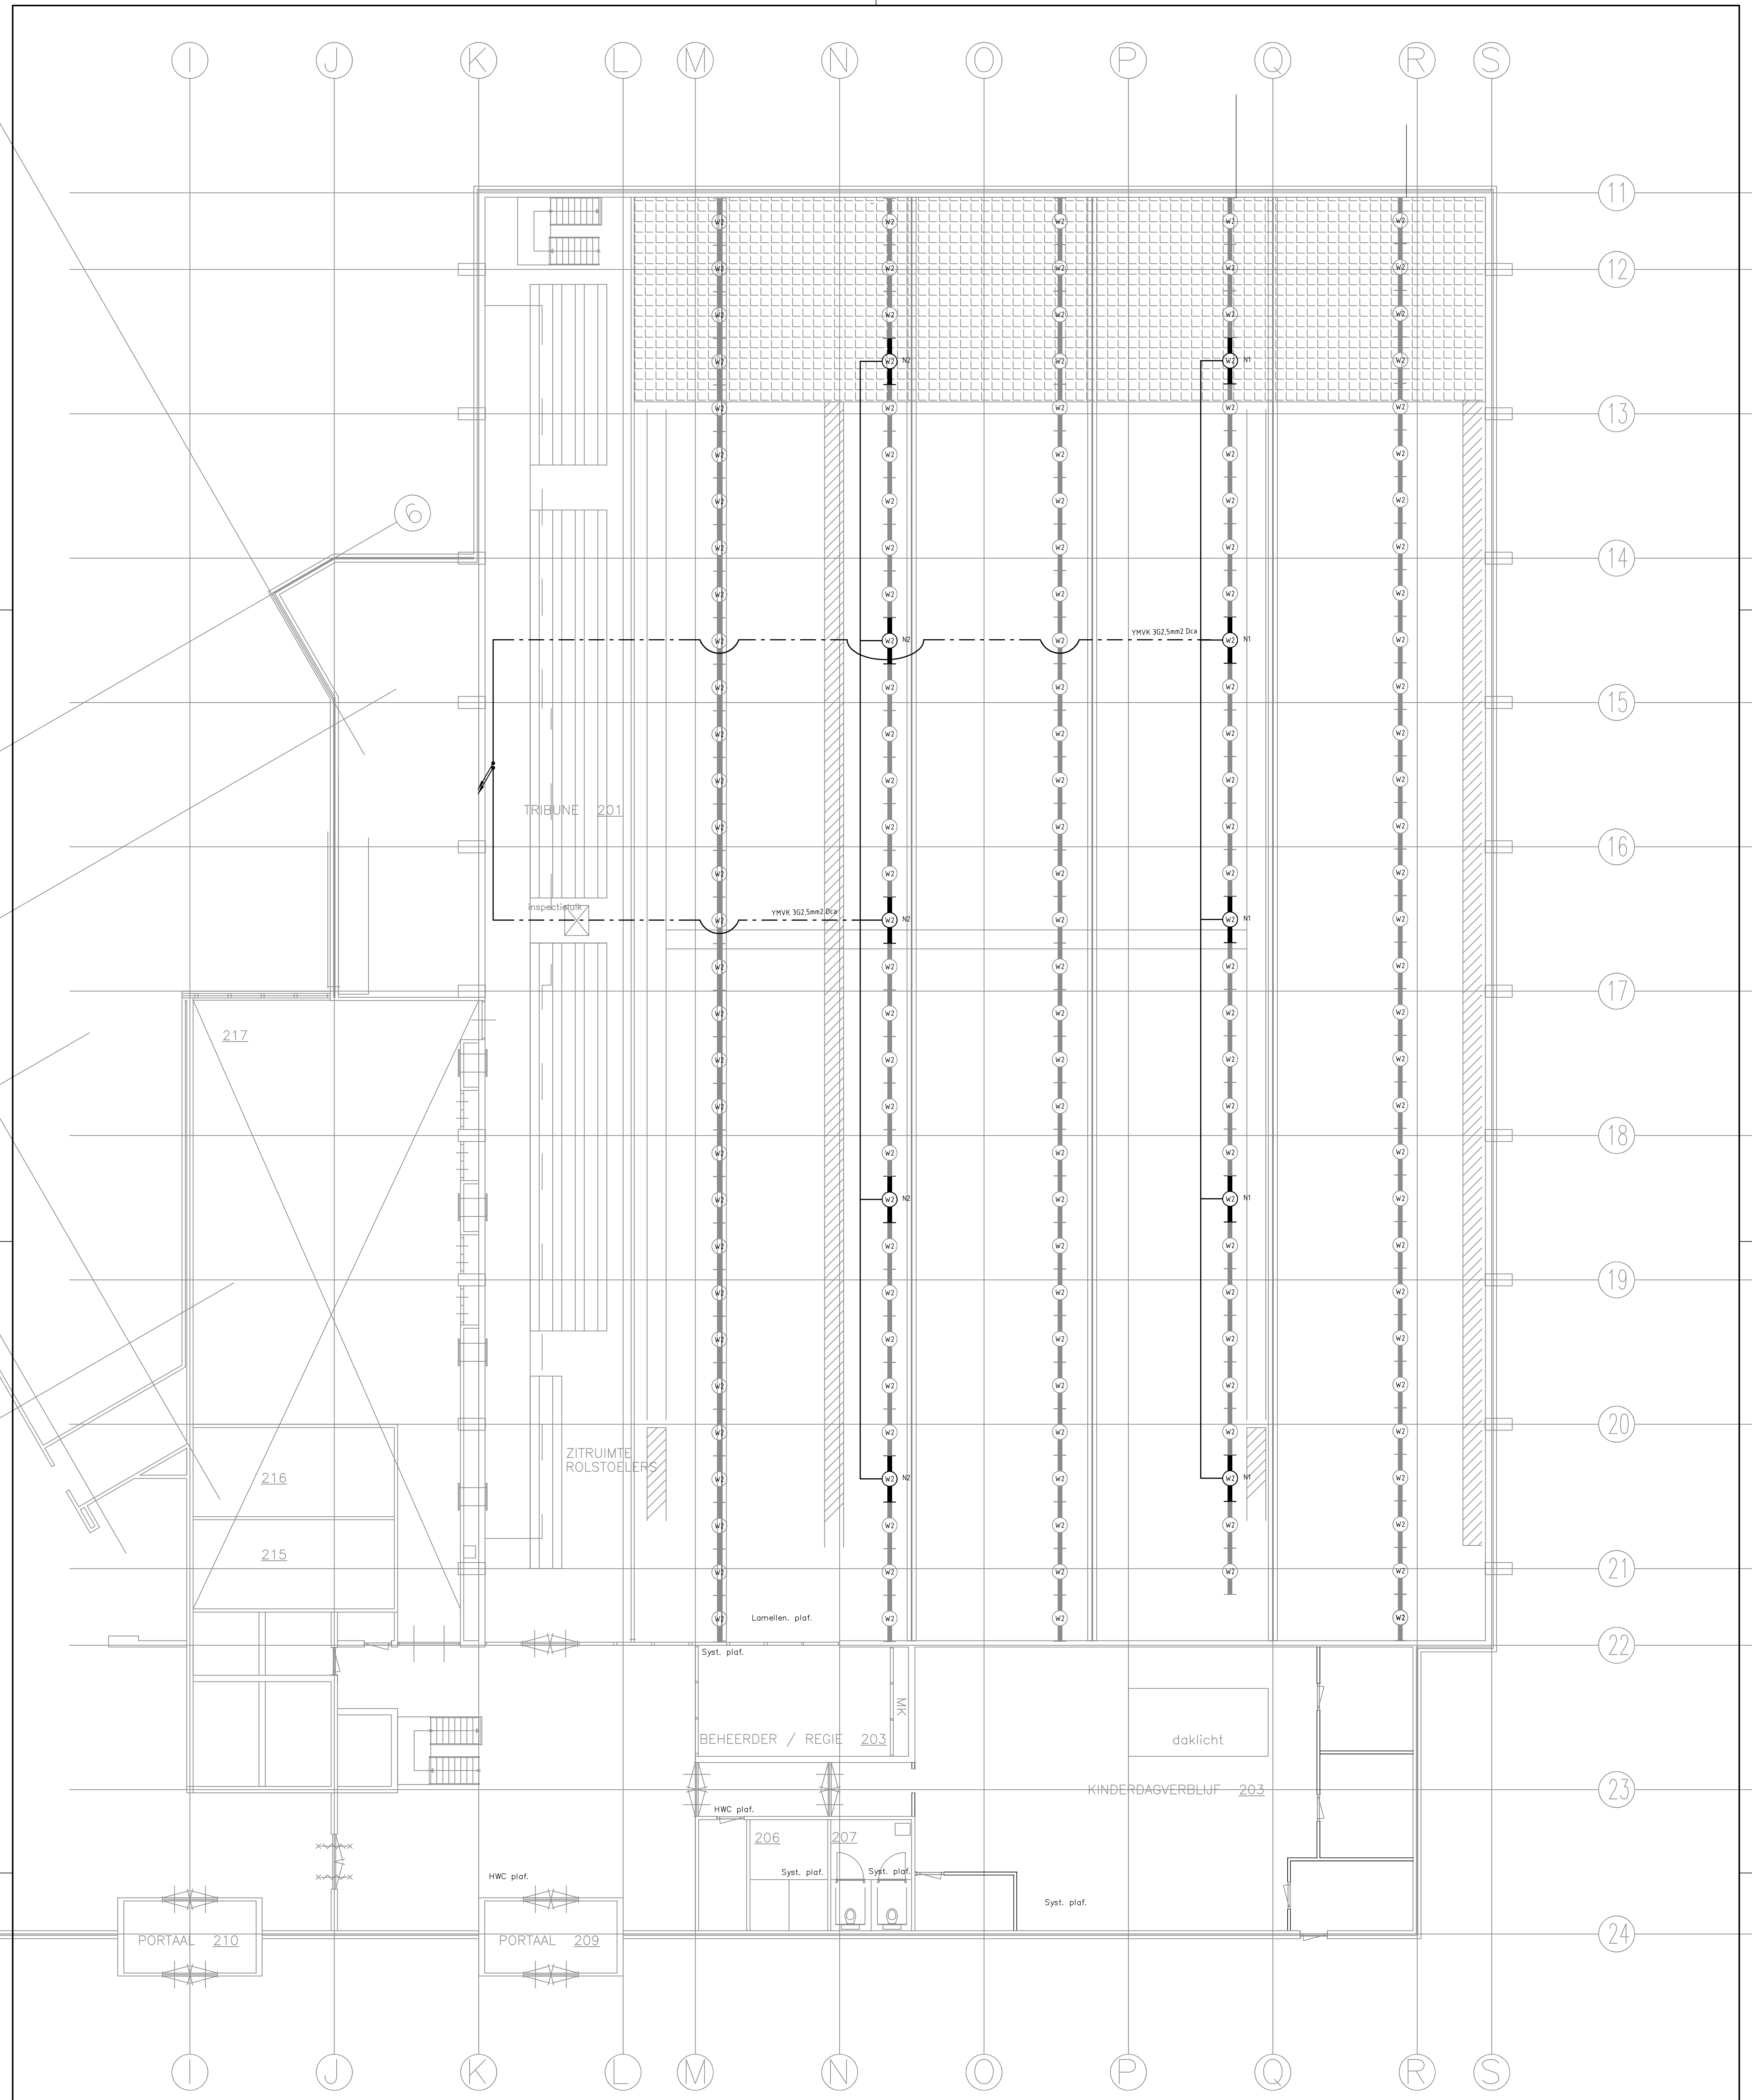

Bestek

Project: Sporthal Ockenburgh		Opdrachtgever: Gem. Den Haag, afd. OCW Postbus 12652 2500 DP Den Haag		Get.	Gez.
Omschrijving: LED Verlichting op UPS Sportzaal BGG		Locatie: Wijndaeleerduin 27, 2554 BX DH		Get.	Gez.
Get:MdB	Datum:26-11-2021	Schaal:1:100		Get.	Gez.
Tekeningnr: N02	Formaat: A1	Gecontr.	Par.	Pepino Elektro B.V. Burg. van Akenwijk 2 3341 BA H.I. Ambacht Tel : 078-684.93.25 E-mail:info@pepino-elektra.nl Mob: 06-50.26.06.65	