


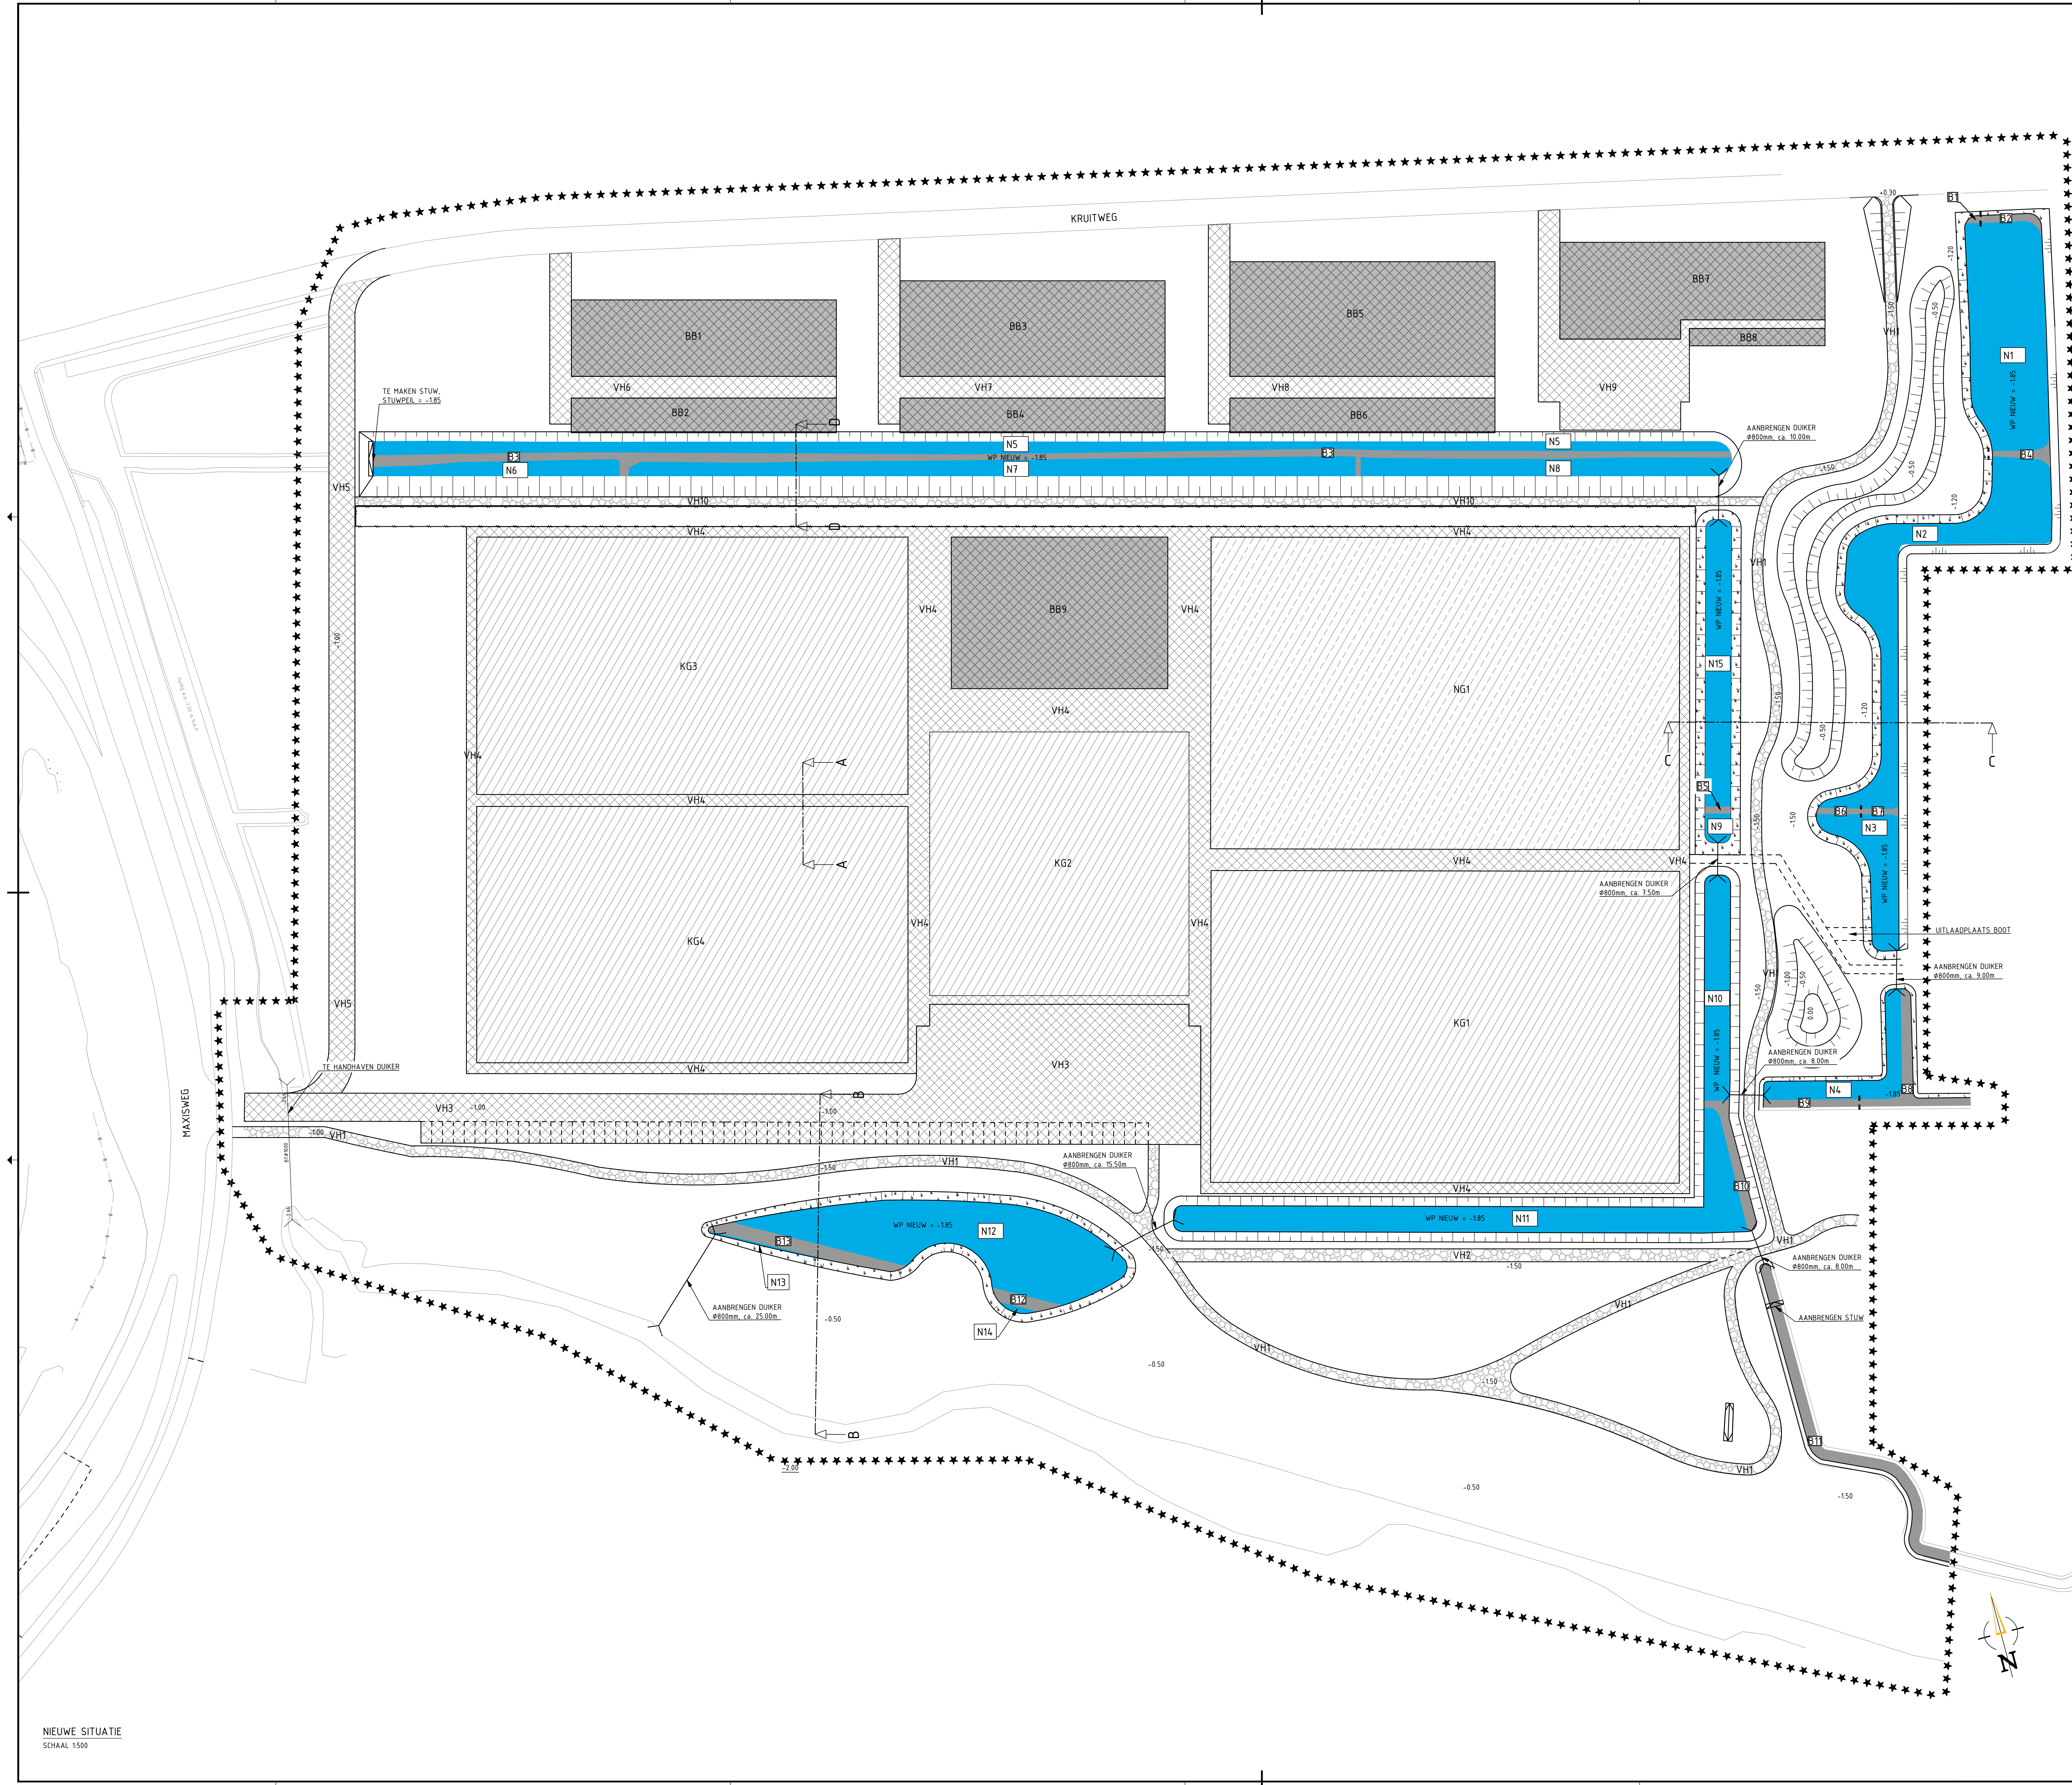

SITUATIE

VERKLARING

*****	WIERGREN
-----	BESTAANDE SITUATIE KANT VAN DE VERHARDING
---	TOEKOPSTIGE SITUATIE KANT VAN DE VERHARDING
---	DUIKER
---	WATER
---	TALUD
---	TE HANDHAVEN BOORTAFBOUIT
---	RIJSTRAAS
---	NIJW WATERGANG
---	TE HANDHAVEN WATERGANG
---	AANBRENGEN HALFWERHARDING
---	AANBRENGEN GESLOTEN VERHARDING
---	DAMPDEKSEL
---	KUNSTGRAS SPORTVelden
---	NATUURLIJK GRAS SPORTVelden

OPMERKINGEN

- Maten in meters, tenzij anders vermeld
- Peilmaten in meters t.o.v. N.A.P., tenzij anders vermeld
- Afmetingen en diameters in millimeters, tenzij anders vermeld

Versie	Datum	Tekeningstatus	Getekend	Geautoriseerd
01	09-03-2018	Concept	JM	AL
02	29-03-2018	Definitief	JM	AL

Project: Grondwerk Bredius en Onsluiting De Krijgsmen
Opdrachtgever: Gemeente Gooise Meren
Onderdeel: Watervergunning Nieuwe situatie
Bestelnummer: Tekeningnummer: 2018-05-BT-VG-01
Blad van bladen: 2 van 2
Formaat: A0
Schaal: 1:500
Gekeurd door: J. Nalzhongin
Geautoriseerd door: R. van den Helder
Geautoriseerd door: A. Leijhorst