
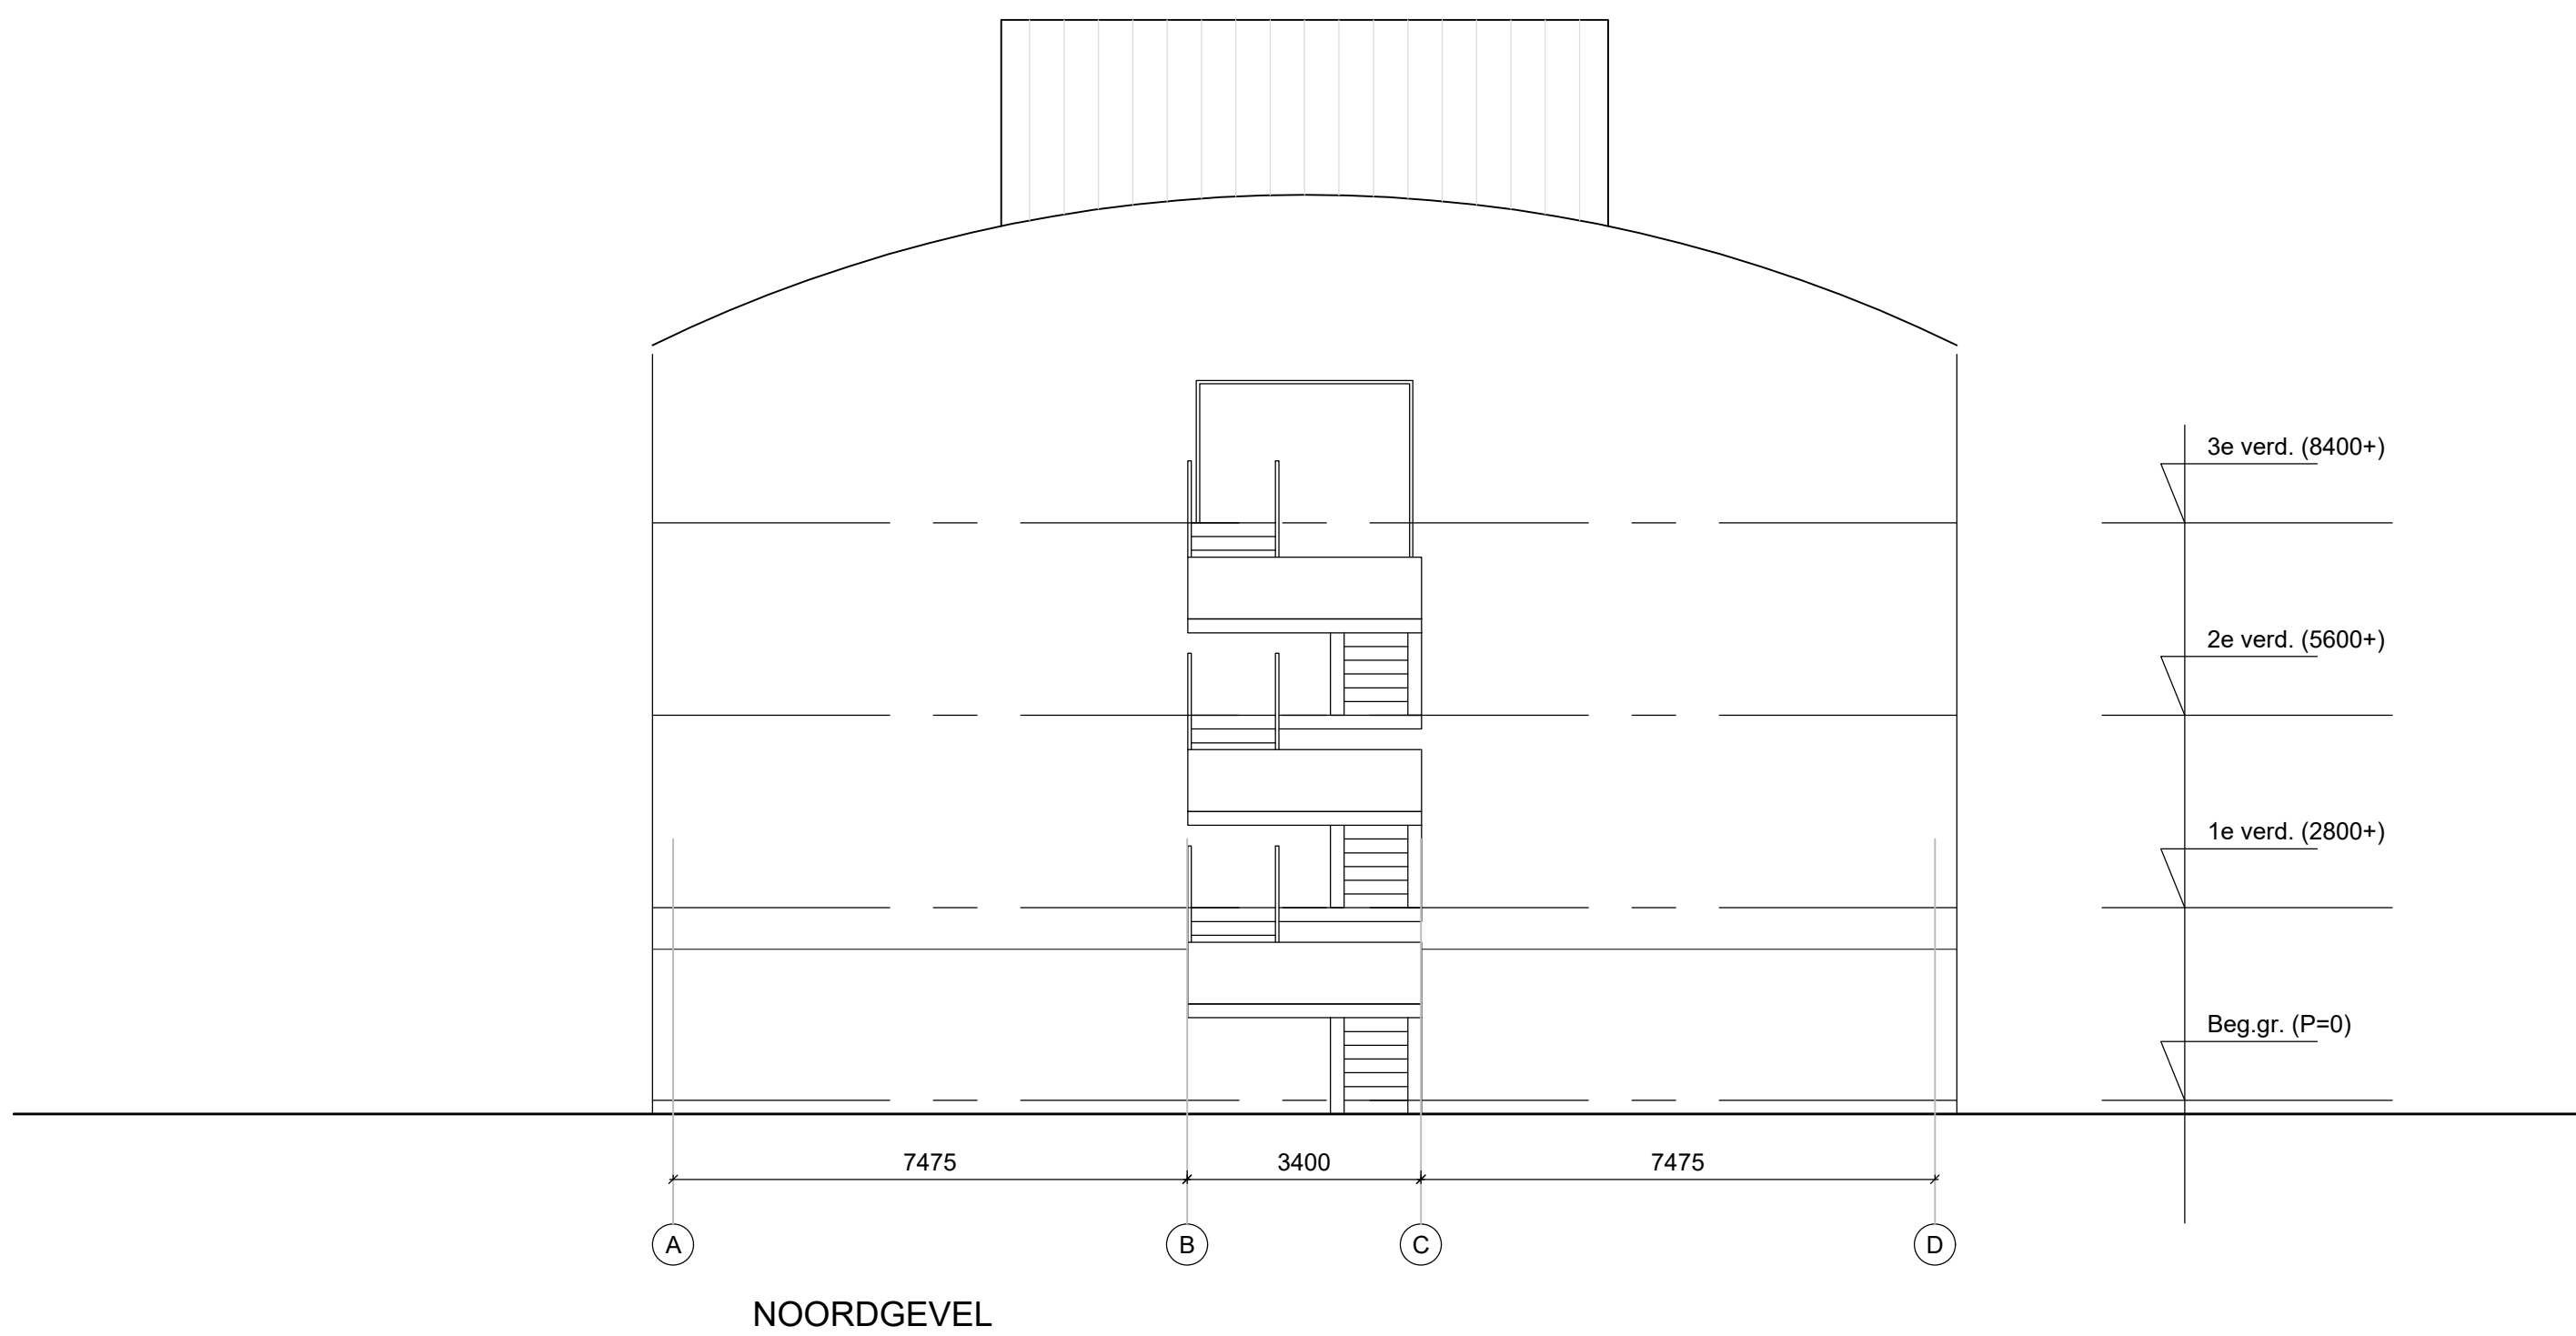
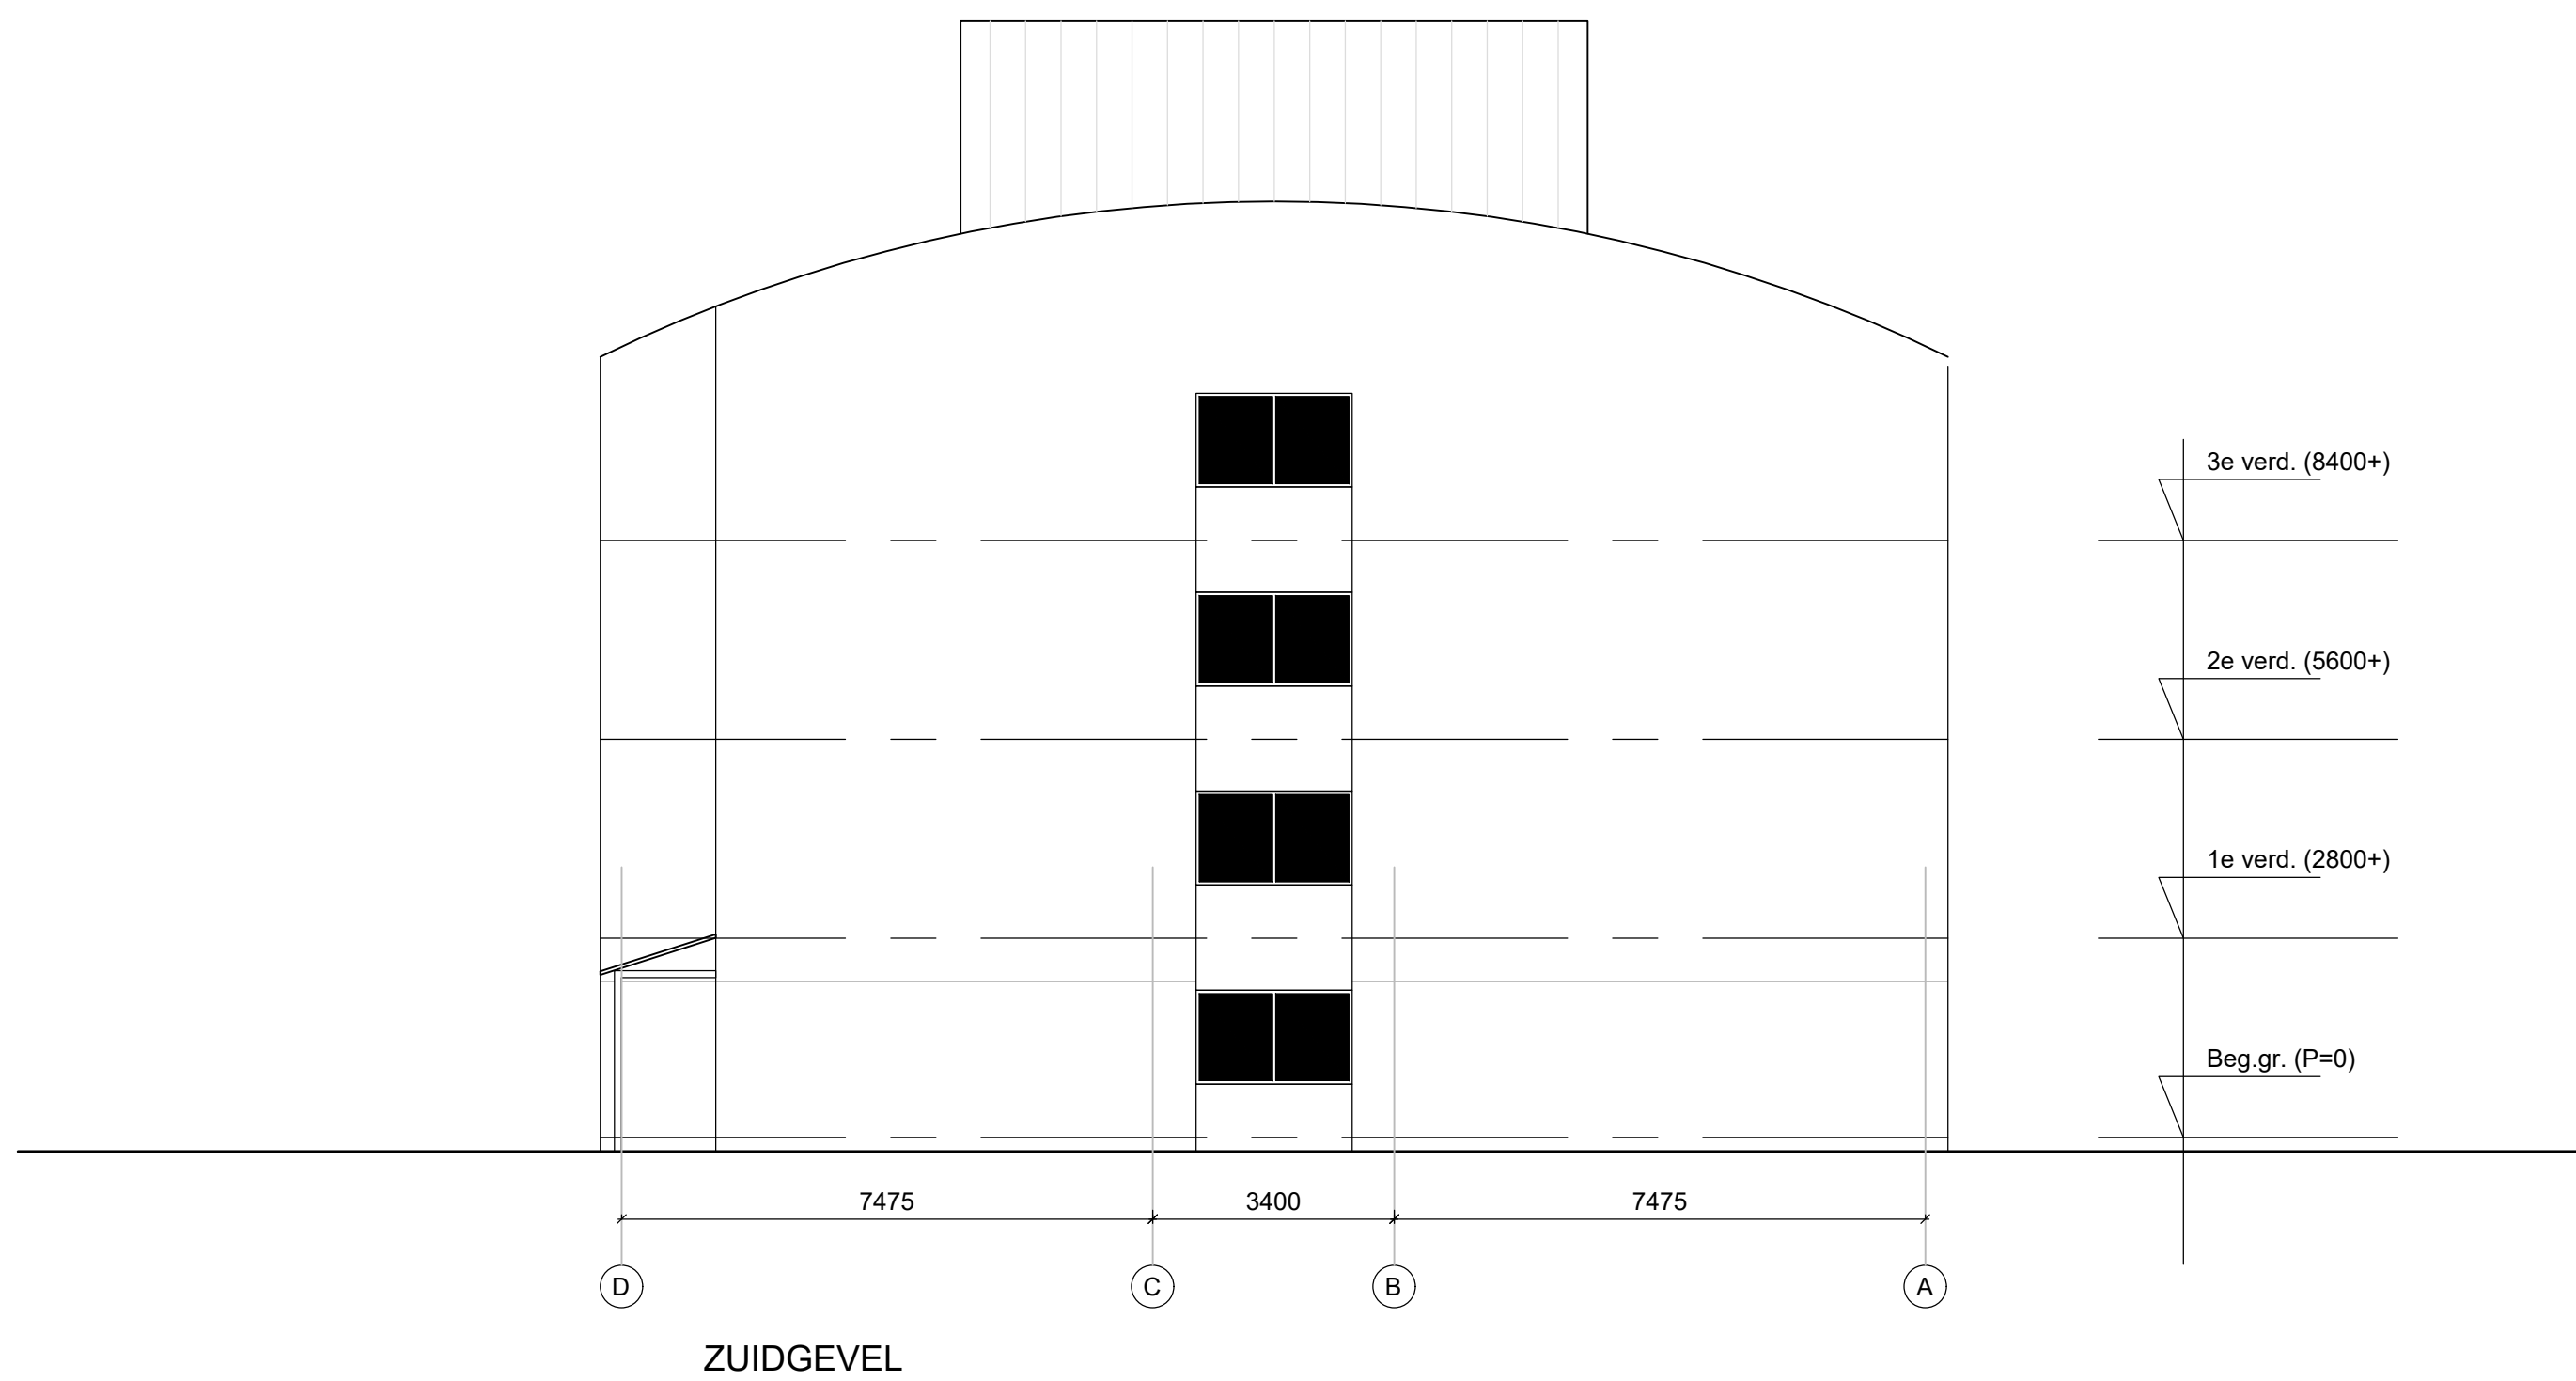
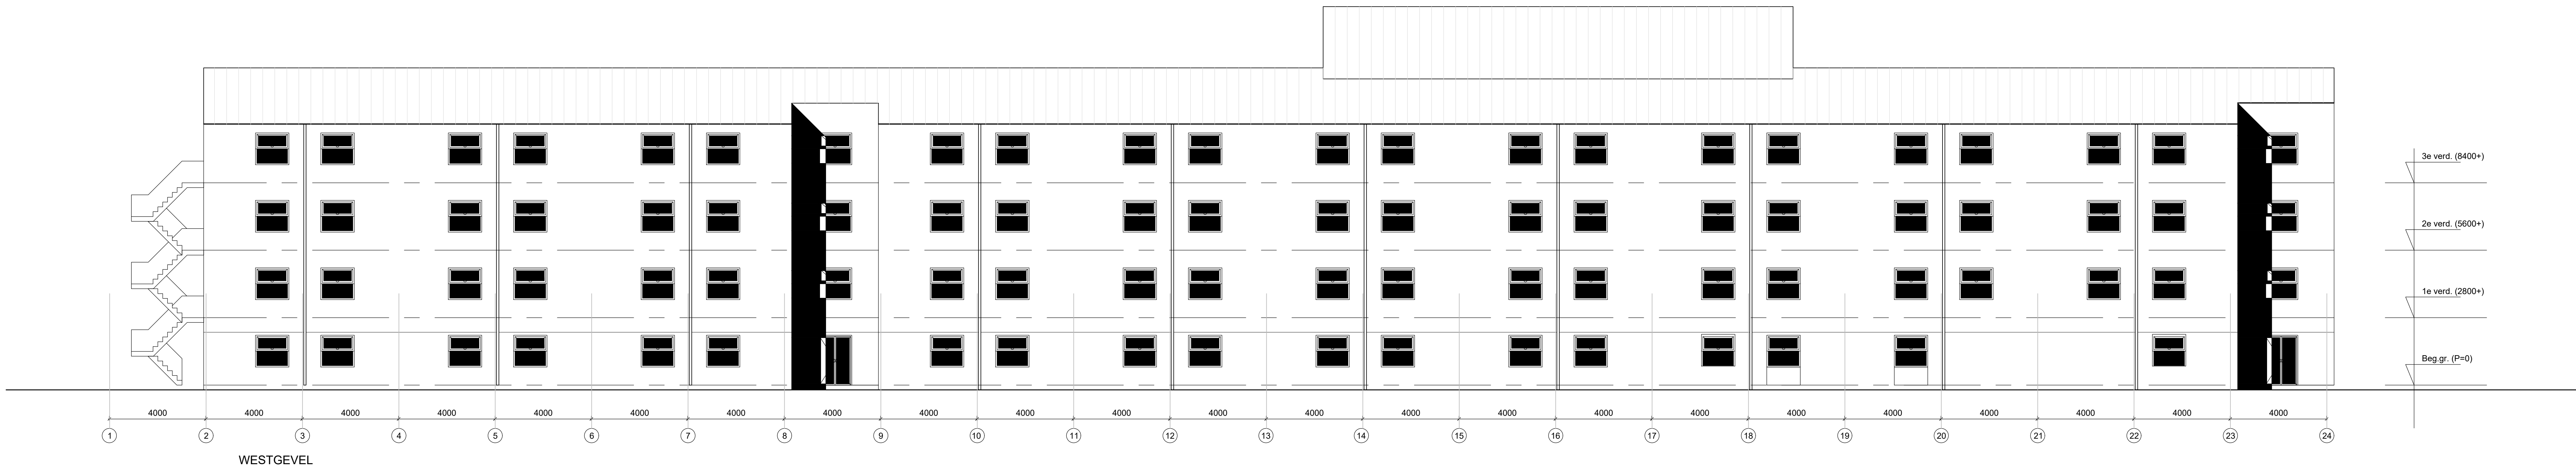


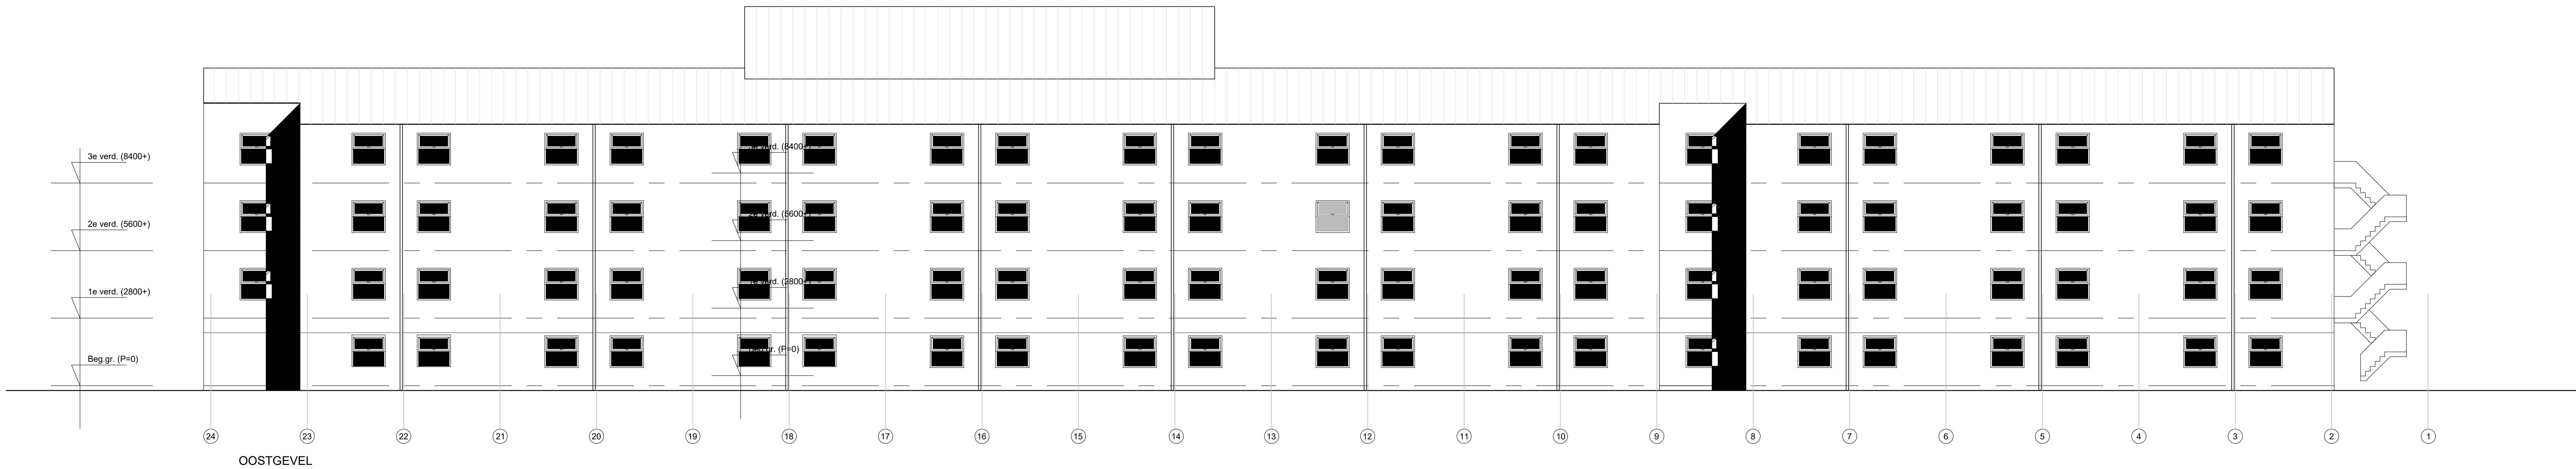

VDL Algiers1-3		Van Braam Houckgeestkazerne Doorn	
Specificatie		Gevelaanzichten	
Objectnummer: 32021		Geleerd: Molenaar, Paul	
Gebouwnummer: 061		Gecontroleerd: Langen, Michel de	
Besteknummer: 26003		Datum: 14-12-2021	
Projectnummer: P-2603		Schaal: 1:100	
Fase: Contract		Formaat: A0	
Versie: A		Documentcode: 0000-0000-0000-0000	
Blad: B20 van ###		Rijkswestpoortbedrijf	
Directie - Vestigingsbedrijf		Binnen van Binnenlandse Zaken en	
008 110 80 00		Korpslandbouw	
20033-Contract-BT-028.dwg		plaatnummer: 10/12/21	