


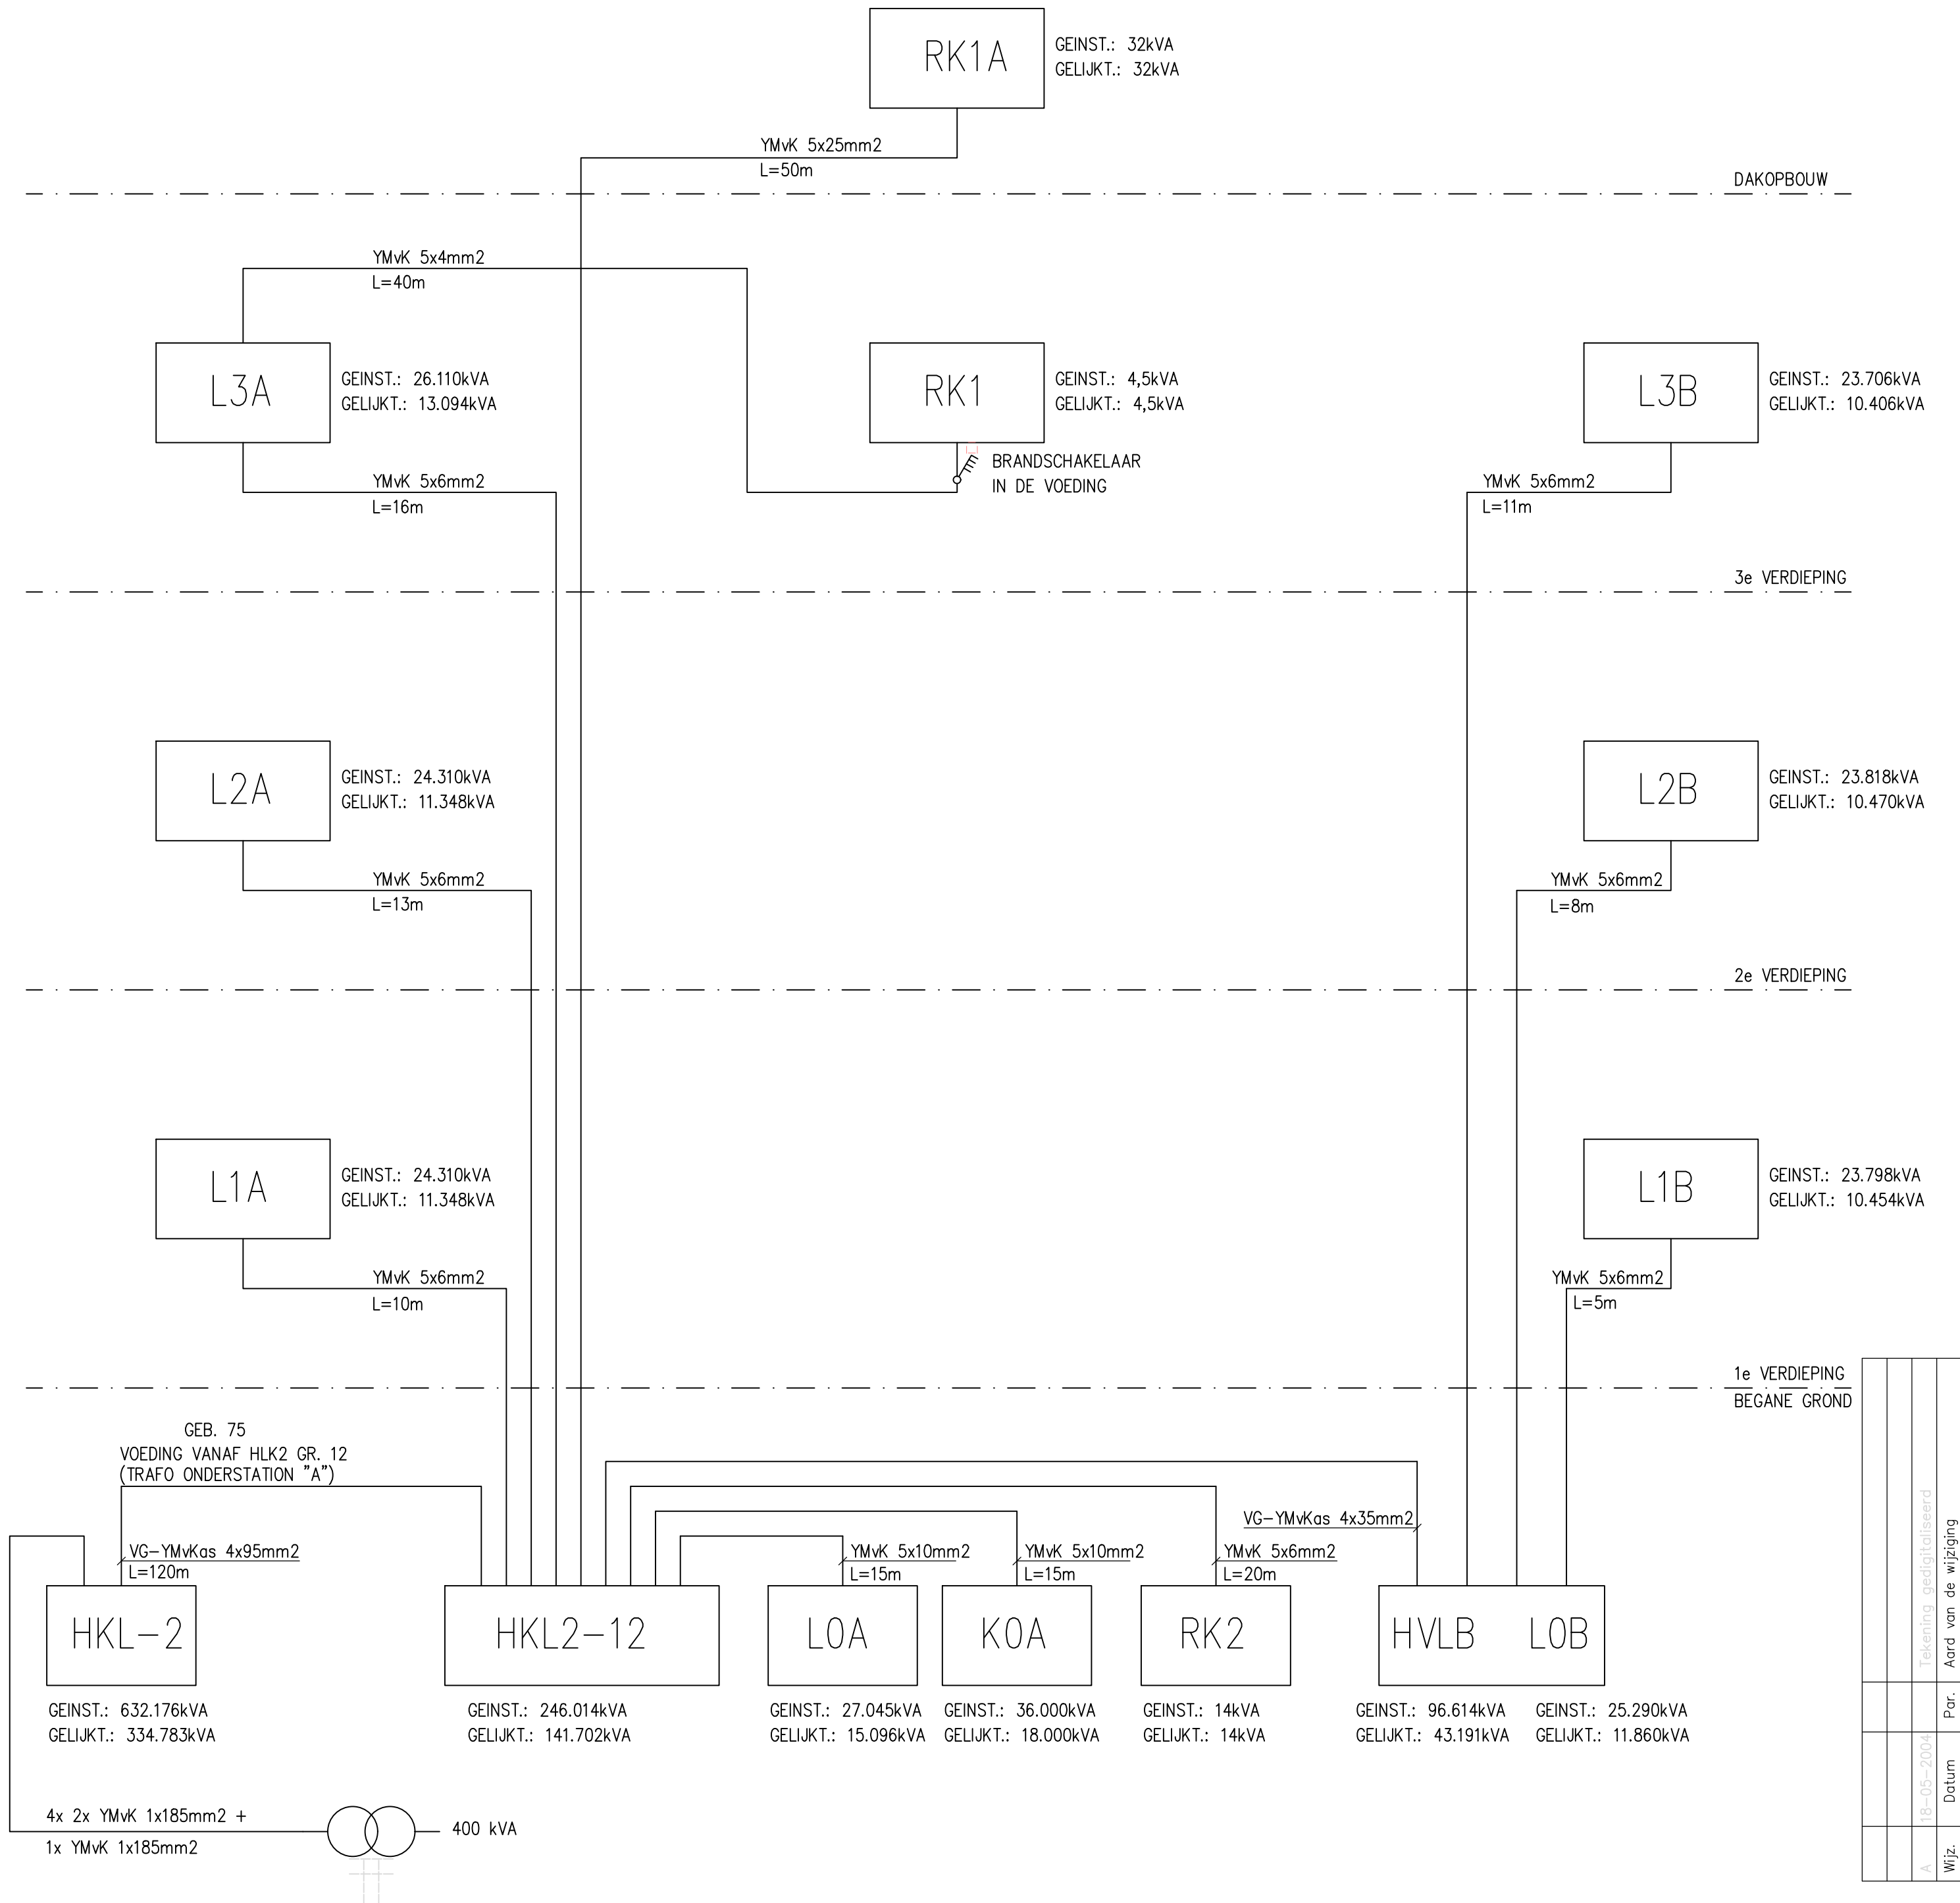

Van Braam Houckgeestkazerne te Doorn
Gebouw 061 Legeringsgebouw K+M

objectnummer:	32D21
woconummer:	
besteknummer:	
opdrachtgever:	

Defensie Interservice Commando



Ministerie van Defensie
Dienst Gebouwen, Werken
en Terreinen
Directie

specificatie:
Blokschema hoofdverdeeln

Reproduc

schaal:	nvt.
datum:	22-04-1988
get. :	G.B.
gec. :	J.H. Groeneveld
formaat:	A2
Blad:	Wijziging: A