


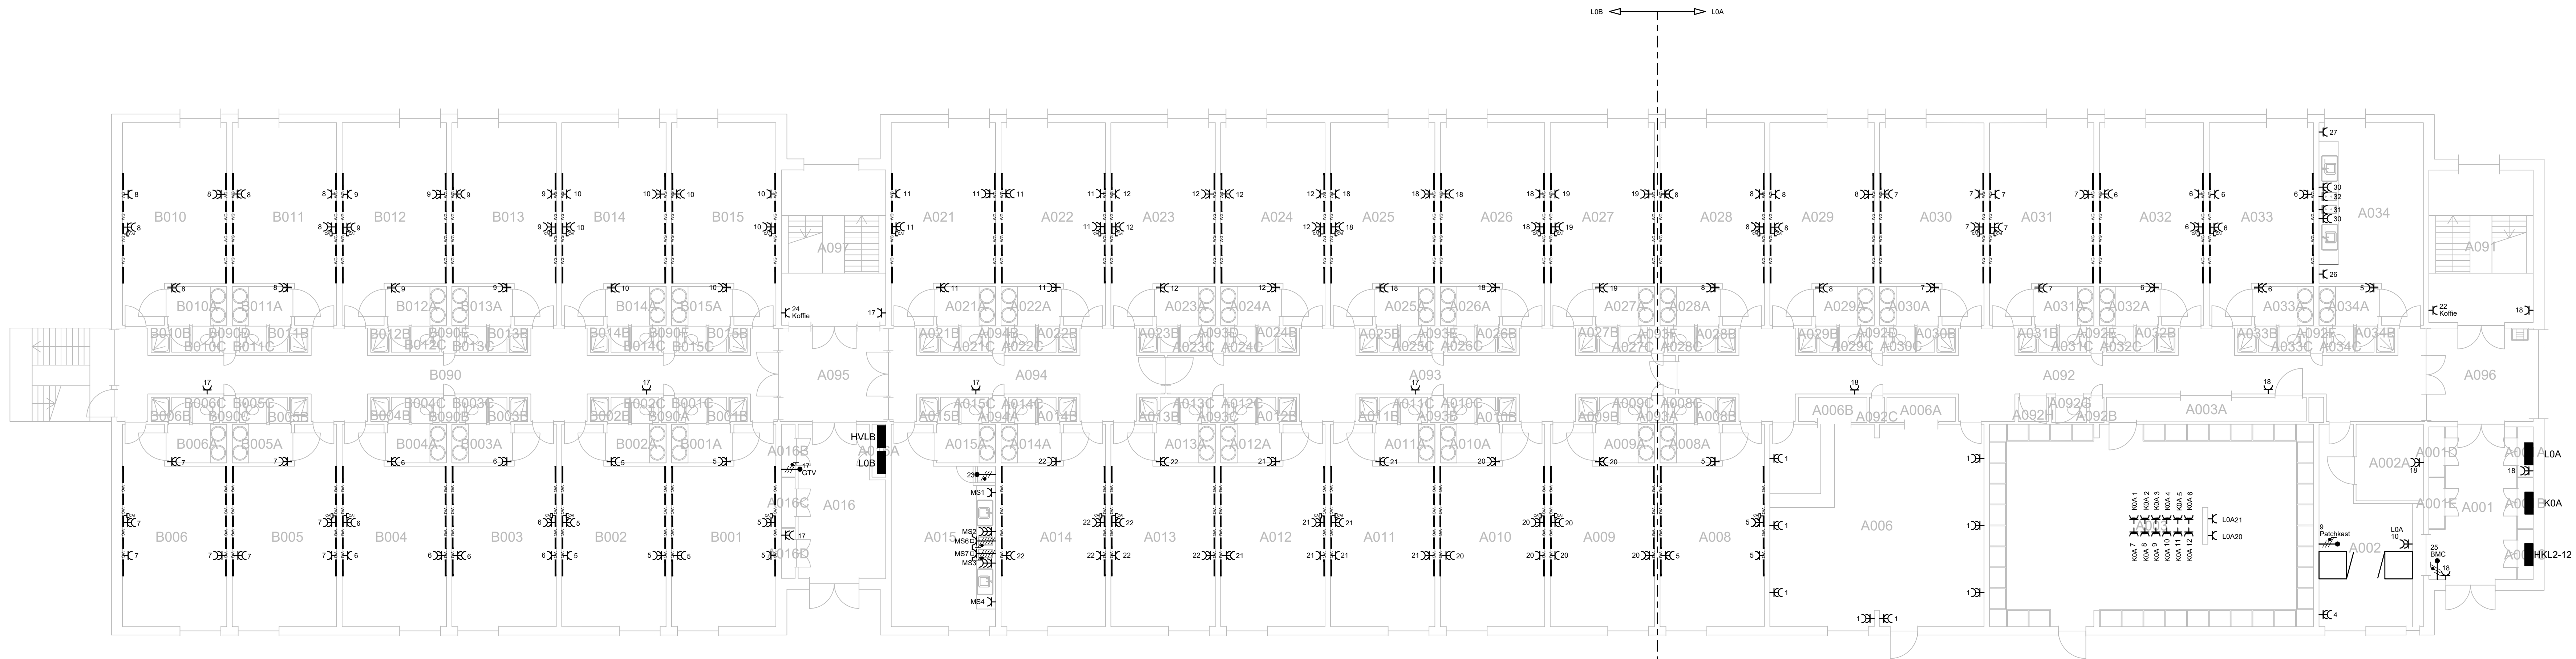

Ruimte	Functie	Opp.	Ruimte	Functie	Opp.	Ruimte	Functie	Opp.	Ruimte	Functie	Opp.
A001	Hal	15.52	A023	Legering 2P	24.55	A093A	Technische Ruimte	0.50	B015B	Doucheruimte	1.24
A001A	Technische Ruimte	1.05	A023A	Wasruimte	3.03	A093B	Technische Ruimte	0.50	B015C	WC	0.96
A001B	Meterkast	1.07	A023B	Doucheruimte	1.24	A093C	Technische Ruimte	0.50	B090	Gang	46.09
A001C	Technische Ruimte	1.05	A023C	WC	0.96	A093D	Technische Ruimte	0.50	B090A	Technische Ruimte	0.50
A001D	Meterkast	1.05	A024	Legering 2P	24.55	A093E	Technische Ruimte	0.50	B090B	Technische Ruimte	0.50
A001E	Meterkast	1.07	A024A	Wasruimte	3.03	A093F	Technische Ruimte	0.50	B090C	Technische Ruimte	0.50
A002	Portiersruimte	20.65	A024B	Doucheruimte	1.24	A094	Gang	20.06	B090D	Technische Ruimte	0.50
A002A	Portiersruimte	6.84	A024C	WC	0.96	A094A	Technische Ruimte	0.50	B090E	Technische Ruimte	0.50
A003	Droogruimte Textiel	86.54	A025	Legering 2P	24.55	A094B	Technische Ruimte	0.50	B090F	Technische Ruimte	0.50
A003A	Gang	6.33	A025A	Wasruimte	3.03	A095	Gang	13.27			
A006	Bureauimte	57.31	A025B	Doucheruimte	1.24	A096	Gang	13.09			
A006A	Berging Algemeen	2.27	A025C	WC	0.96	A097	Trappenhuis	21.50			
A006B	Berging Algemeen	2.27	A026	Legering 2P	24.55	A097	Trappenhuis	21.50			
A008	Legering 2P	24.55	A026A	Wasruimte	3.03	B001A	Wasruimte	3.03			
A008A	Wasruimte	3.03	A026B	Doucheruimte	1.24	B001B	Doucheruimte	1.24			
A008B	Doucheruimte	1.24	A026C	WC	0.96	B001C	WC	0.96			
A008C	WC	0.96	A026D	Berging Kleding	0.85	B002	Legering 2P	24.55			
A009	Legering 2P	24.55	A027	Legering 2P	24.55	B002A	Wasruimte	3.03			
A009A	Wasruimte	3.03	A027A	Wasruimte	3.03	B002B	Doucheruimte	1.24			
A009B	Doucheruimte	1.24	A027B	Doucheruimte	1.24	B002C	WC	0.96			
A009C	WC	0.96	A027C	WC	0.96	B003	Legering 2P	24.55			
A010	Legering 2P	24.55	A028	Legering 2P	24.55	B003A	Wasruimte	3.03			
A010A	Wasruimte	3.03	A028A	Wasruimte	3.03	B003B	Doucheruimte	1.24			
A010B	Doucheruimte	1.24	A028B	Doucheruimte	1.24	B003C	WC	0.96			
A010C	WC	0.96	A028C	WC	0.96	B004	Legering 2P	24.55			
A011	Legering 2P	24.55	A029	Legering 2P	24.55	B004A	Wasruimte	3.03			
A011A	Wasruimte	3.03	A029A	Wasruimte	3.03	B004B	Doucheruimte	1.24			
A011B	Doucheruimte	1.24	A029B	Doucheruimte	1.24	B004C	WC	0.96			
A011C	WC	0.96	A029C	WC	0.96	B005	Legering 2P	24.55			
A012	Legering 2P	24.55	A030	Legering 2P	24.55	B005A	Wasruimte	3.03			
A012A	Wasruimte	3.03	A030A	Wasruimte	3.03	B005B	Doucheruimte	1.24			
A012B	Doucheruimte	1.24	A030B	Doucheruimte	1.24	B005C	WC	0.96			
A012C	WC	0.96	A030C	WC	0.96	B006	Legering 2P	24.55			
A013	Legering 2P	24.55	A031	Legering 2P	24.55	B006A	Wasruimte	3.03			
A013A	Wasruimte	3.03	A031A	Wasruimte	3.03	B006B	Doucheruimte	1.24			
A013B	Doucheruimte	1.24	A031B	Doucheruimte	1.24	B006C	WC	0.96			
A013C	WC	0.96	A031C	WC	0.96	B010	Legering 2P	24.55			
A014	Legering 2P	24.55	A032	Legering 2P	24.55	B010A	Wasruimte	3.03			
A014A	Wasruimte	3.03	A032A	Wasruimte	1.24	B010B	Doucheruimte	1.24			
A014B	Doucheruimte	1.24	A032B	Doucheruimte	0.96	B010C	WC	0.96			
A014C	WC	0.96	A032C	WC	0.96	B011	Pantry	17.26			
A015	Pantry	24.55	A033	Legering 2P	24.55	B011A	Pantry	3.03			
A015A	Wasruimte	3.03	A033A	Wasruimte	1.24	B011B	Pantry	1.24			
A015B	Doucheruimte	1.24	A033B	Doucheruimte	0.96	B011C	Pantry	0.96			
A015C	WC	0.96	A033C	WC	0.96	B012	Legering 2P	24.55			
A016	Hal	16.68	A034	Pantry	24.55	B012A	Wasruimte	3.03			
A016A	Technische Ruimte	0.96	A034A	Wasruimte	1.24	B012B	Doucheruimte	1.24			
A016B	Technische Ruimte	0.96	A034B	Doucheruimte	0.96	B012C	WC	0.96			
A016C	Berging Algemeen	0.91	A034C	WC	0.96	B013	Legering 2P	24.55			
A016D	Technische Ruimte	0.91	A091	Trappenhuis	21.09	B013A	Wasruimte	3.03			
A021	Legering 2P	24.55	A092	Gang	52.88	B013B	Doucheruimte	1.24			
A021A	Wasruimte	3.03	A092B	Technische Ruimte	0.50	B013C	WC	0.96			
A021B	Doucheruimte	1.24	A092C	Technische Ruimte	0.50	B014	Legering 2P	24.55			
A021C	WC	0.96	A092D	Technische Ruimte	0.50	B014A	Wasruimte	3.03			
A022	Legering 2P	24.55	A092E	Technische Ruimte	0.50	B014B	Doucheruimte	1.24			
A022A	Wasruimte	3.03	A092F	WC	1.17	B014C	WC	0.96			
A022B	Doucheruimte	1.24	A092G	Technische Ruimte	0.97	B015	Legering 2P	24.55			
A022C	WC	0.96	A093	Gang	34.15	B015A	Wasruimte	3.03			

TER CONTROLE

Verweij
partner in duurzaam innoveren

Legeringsgebouw Algiers
Van Braam Houckgeestkazerne
Specificatie:
Elektrische installatie
Begane grond

Objectnummer: 32D21	Tekenaar: CF
Gebouwnummer: 061	Controle: JD
Besteknummer: 23304	Datum: 1-10-2021
Projectnummer: 23304	Schaal: 1:100
Fase: Revisie	Formaat: A0
Revisie: 0	Documentcode: 32D21_061_E01_0_ELS_00