
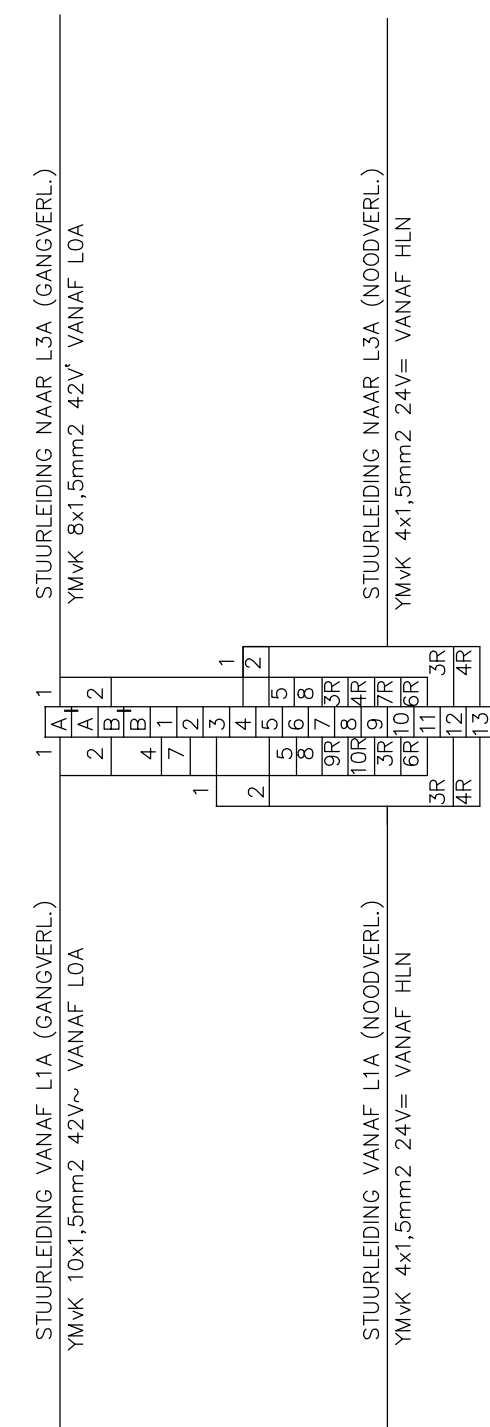


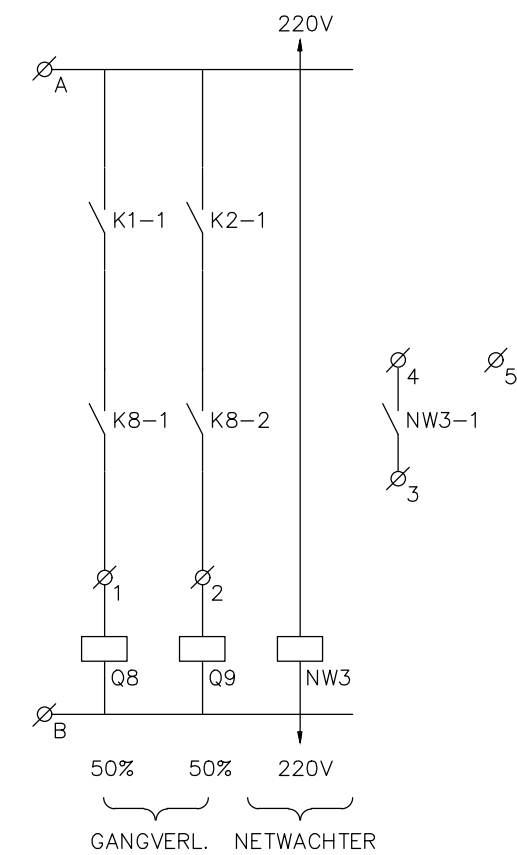

	GEÏNSTALLEERD IN kVA				GELIJKT. FACTOR	TOT. GEV. IN kVA
	L1	L2	L3	TOTAAL		
LICHT	1,803	1,841	1,266	4,910	0,8	3,928
CTD	2,400	2,000	2,200	6,600	0,1	0,660
CTD 30VA	0,540	0,840	0,420	1,800	0,7	1,260
DIVERSEN						
TOTAAL FASE 1	4,473	4,951	3,886	13,310		5,848
RES. t.b.v. FASE 2				11,000	0,5	5,500
TOTAAL				24,310		11,348

INDIEN NIET NADER AANGEGEVEN:
AFGAANDE LEIDINGEN 2xVD 2,5
SCHROEFPATROONHOUDERS 25A
GROEPENSCHAKELAARS 25A
SMELTVEILIGHEDEN 16A
AARDLEKAUTOMATEN TYPE VINCKIER MAXI JUMP 16A/30mA
RELAIS Q: TYPE ZW21, FABR. SMIT
RELAIS NW: TYPE P.T.C. 220V~ FABR. SMITT
KAST PLAATSTAAL OPBOUW

A	18-05-2004	Datum	Par.	Aard van de wijziging	Van Braam Houckgeestkazerne te Doorn Gebouw 061 Legeringsgebouw K+M				
Wijz.					<table border="1" style="width: 100%; border-collapse: collapse;"> <tr> <td style="padding: 5px;">objectnummer: 32D21</td> </tr> <tr> <td style="padding: 5px;">woconummer: _____</td> </tr> <tr> <td style="padding: 5px;">besteknummer: _____</td> </tr> <tr> <td style="padding: 5px;">opdrachtgever: _____</td> </tr> </table> Defensie Interservice Commando Ministerie van Defensie Dienst Gebouwen, Werken en Terreinen Directie _____ _____ _____	objectnummer: 32D21	woconummer: _____	besteknummer: _____	opdrachtgever: _____
objectnummer: 32D21									
woconummer: _____									
besteknummer: _____									
opdrachtgever: _____									
					<table border="1" style="width: 100%; border-collapse: collapse;"> <tr> <td style="width: 60%; padding: 5px;"> specificatie: Verdeelkast L2A </td> <td style="width: 40%; padding: 5px;"> schaal: nvt. datum: 15-04-1995 get. : W Weggemans gec. : J.M. Groeneveld formaat: A2 __ </td> </tr> <tr> <td style="padding: 5px;"> Blad: _____ </td> <td style="padding: 5px;"> Wijziging: A </td> </tr> </table>	specificatie: Verdeelkast L2A	schaal: nvt. datum: 15-04-1995 get. : W Weggemans gec. : J.M. Groeneveld formaat: A2 __	Blad: _____	Wijziging: A
specificatie: Verdeelkast L2A	schaal: nvt. datum: 15-04-1995 get. : W Weggemans gec. : J.M. Groeneveld formaat: A2 __								
Blad: _____	Wijziging: A								
					Reproduceren zonder toestemming vooraf is niet toegestaan				