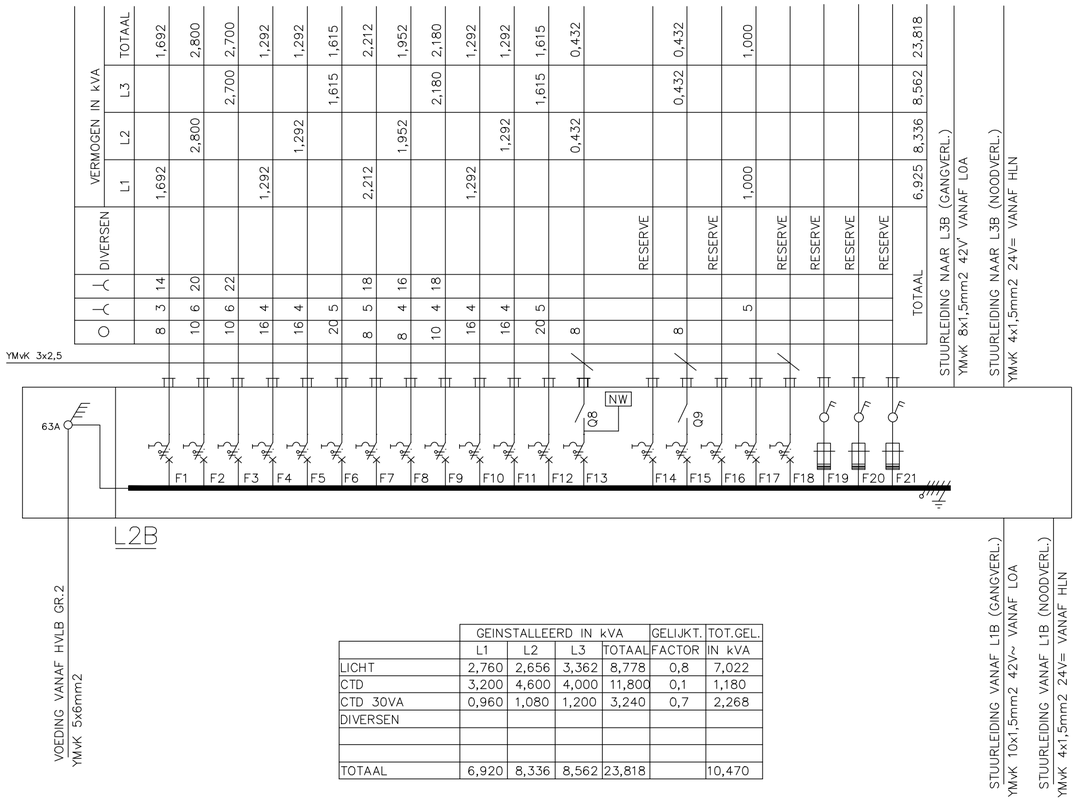

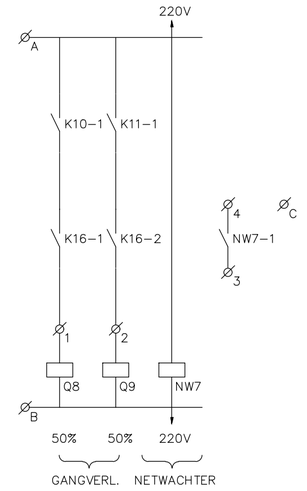

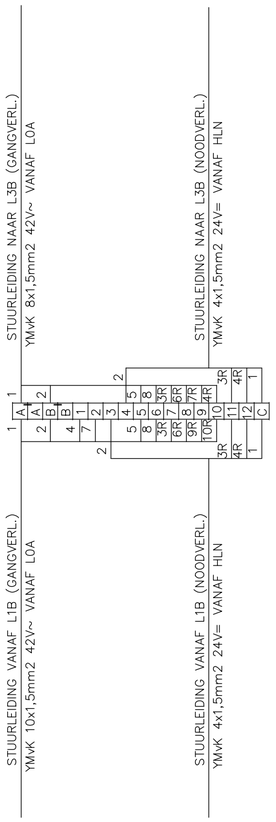

	GEINSTALLEERD IN kVA				GELIJKT.	TOT.GEL.
	L1	L2	L3	TOTAAL	FACTOR	IN kVA
LICHT	2,760	2,656	3,362	8,778	0,8	7,022
CTD	3,200	4,600	4,000	11,800	0,1	1,180
CTD 30VA	0,960	1,080	1,200	3,240	0,7	2,268
DIVERSEN						
TOTAAL	6,920	8,336	8,562	23,818		10,470

INDIEN NIET NADER AANGEGEVEN:

AFGAANDE LEIDINGEN 2xVD 2,5
SCHROEFPATROONHOUDERS 25A
GROEPENSCHAKELAARS 25A
SMELTVEILIGHEDEN 16A
AARDLEKAUTOMATEN TYPE VINCKIER MAXI JUMP 16A/30mA
RELAIS Q: TYPE ZW21, FABR. SMIIT
RELAIS NW: TYPE P.T.C. 220V~ FABR. SMITT
KAST PLAATSTAAL OPBOUW

Wijz.	Datum	Par.	Aard van de wijziging
A	6-05-2005		Tekening gedigitaliseerd

Van Braam Houckgeestkazerne te Doorn
Gebouw 061 Legeringsgebouw K+M

objectnummer: 32D21
woconummer:
besteknummer:
opdrachtgever:

Defensie Interservice Commando

Ministerie van Defensie
Dienst Gebouwen, Werken en Terreinen
Directie

specificatie:
Verdeelkast L2B

schaal: nvt.
datum: 15-04-1995
get. : W.Weggemans
gec. : Groeneveld
formaat: A2
Blad:
Wijziging: A

Reproduceren zonder toestemming vooraf is niet toegestaan

FILE: $FILEABBREV$ PLOTDATUM: $DATE$