
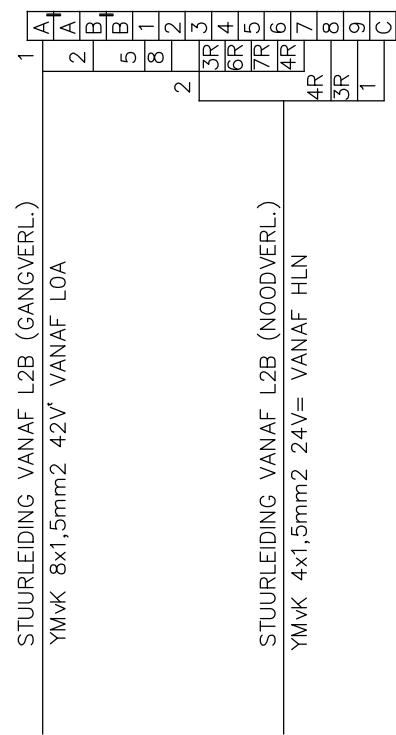


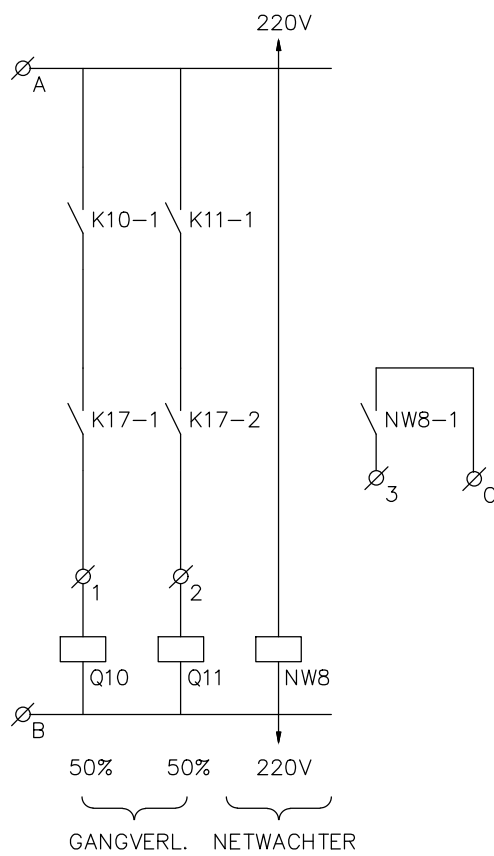

	GEÏNSTALLEERD IN KVA				GELIJKT.	TOT.GEL.
	L1	L2	L3	TOTAAL	FACTOR	IN KVA
LICHT	2,760	2,656	3,362	8,908	0,8	7,126
CTD	3,200	4,600	4,000	11,800	0,1	1,180
CTD 30VA	0,960	1,080	1,200	3,000	0,7	2,100
DIVERSEN						
TOTAAL	7,488	7,938	8,282	23,708		10,406

INDIEN NIET NADER AANGEGEVEN:
AFGAANDE LEIDINGEN 2xVD 2,5
SCHROEFPATROONHOUDERS 25A
GROEPENSCHAKELAARS 25A
SMELTVEILIGHEDEN 16A
AARDLEKAUTOMATEN TYPE VINCKIER MAXI JUMP 16A/30mA
RELAIS Q: TYPE ZW21, FABR. SMIIT
RELAIS NW: TYPE P.T.C. 220V~ FABR. SMITT
KAST PLAATSTAAL OPBOUW

A	18-05-2004	Tekening gedigitaliseerd		
Wijz.	Datum	Par.	Aard van de wijziging	

Van Braam Houckgeestkazerne te Doorn
Gebouw 061 Legeringsgebouw K+M

objectnummer:	32D21
woconummer:	
besteknummer:	
opdrachtgever:	

Defensie Interservice Commando



Ministerie van Defensie
Dienst Gebouwen, Werken
en Terreinen
Directie _____

specificatie:

Verdeelkast L3B

school: nvt.	
datum: 15-04-1995	
get. : W.Weggemans	
gec. : J.M. Groeneveld	
formaat: A2	
Blad: _____	Wijziging: A