


24 23 22 21 20 19 18 17 16 15 14 13 12 11 10 9 8 7 6 5 4 3 2 1

4000 4000 4000

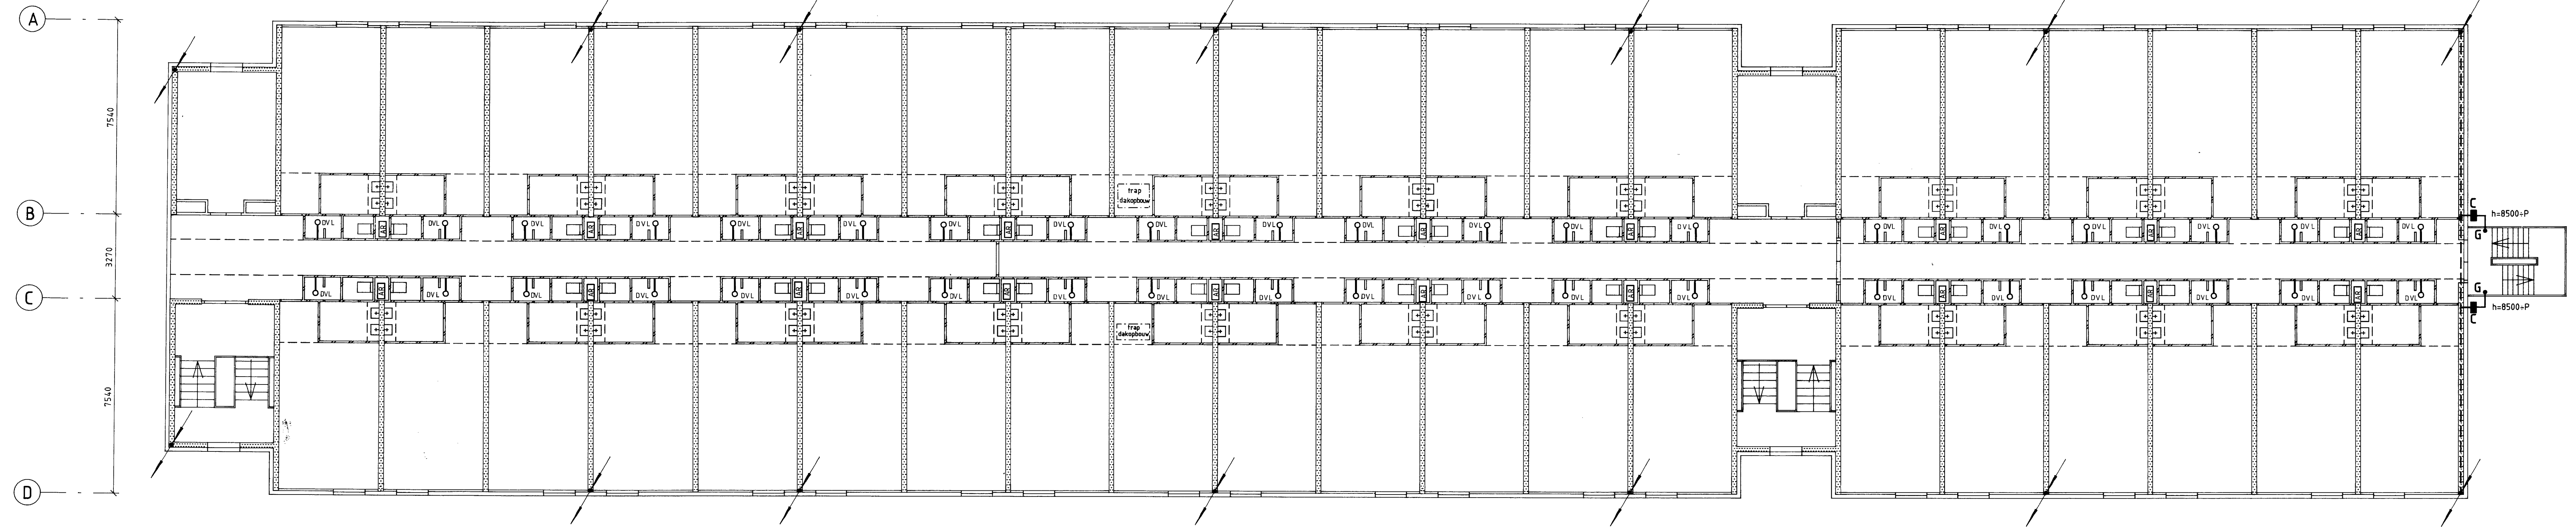

OPMERKING:
 AARDRAIL ALLEEN VAN TOEPASSING
 OP DE DERDE VERDIEPING.
 ZIE TEKENING BLZ. 32

		RIJKSGEBOUWDIENST DIRECTIE NOORDHOLLAND EN UTRECHT		
werk VAN BRAAM HOUCKGEEST KAZERNE DOORN LEGERINGSGEBOUW K + M GEBOUW NR. 059-061		noordpijl		
onderwerp AARDING- EN BLIKSEMAFLEIDERINSTALLATIE 1 t/m 3 ^{de} VERDIEPING	volgnummer: 1129 schaal: 1:100	archief nummer: 8637E-A-3-45-01 gez. dd. get. G.B. dd. 22-4-88	obj.nr. 445.301.005 w.nr. 79.40.03	
code E	bouwdeel -	vloer/bouw 3	bladnr. 17	kenmerk R

32021-1980-7200