


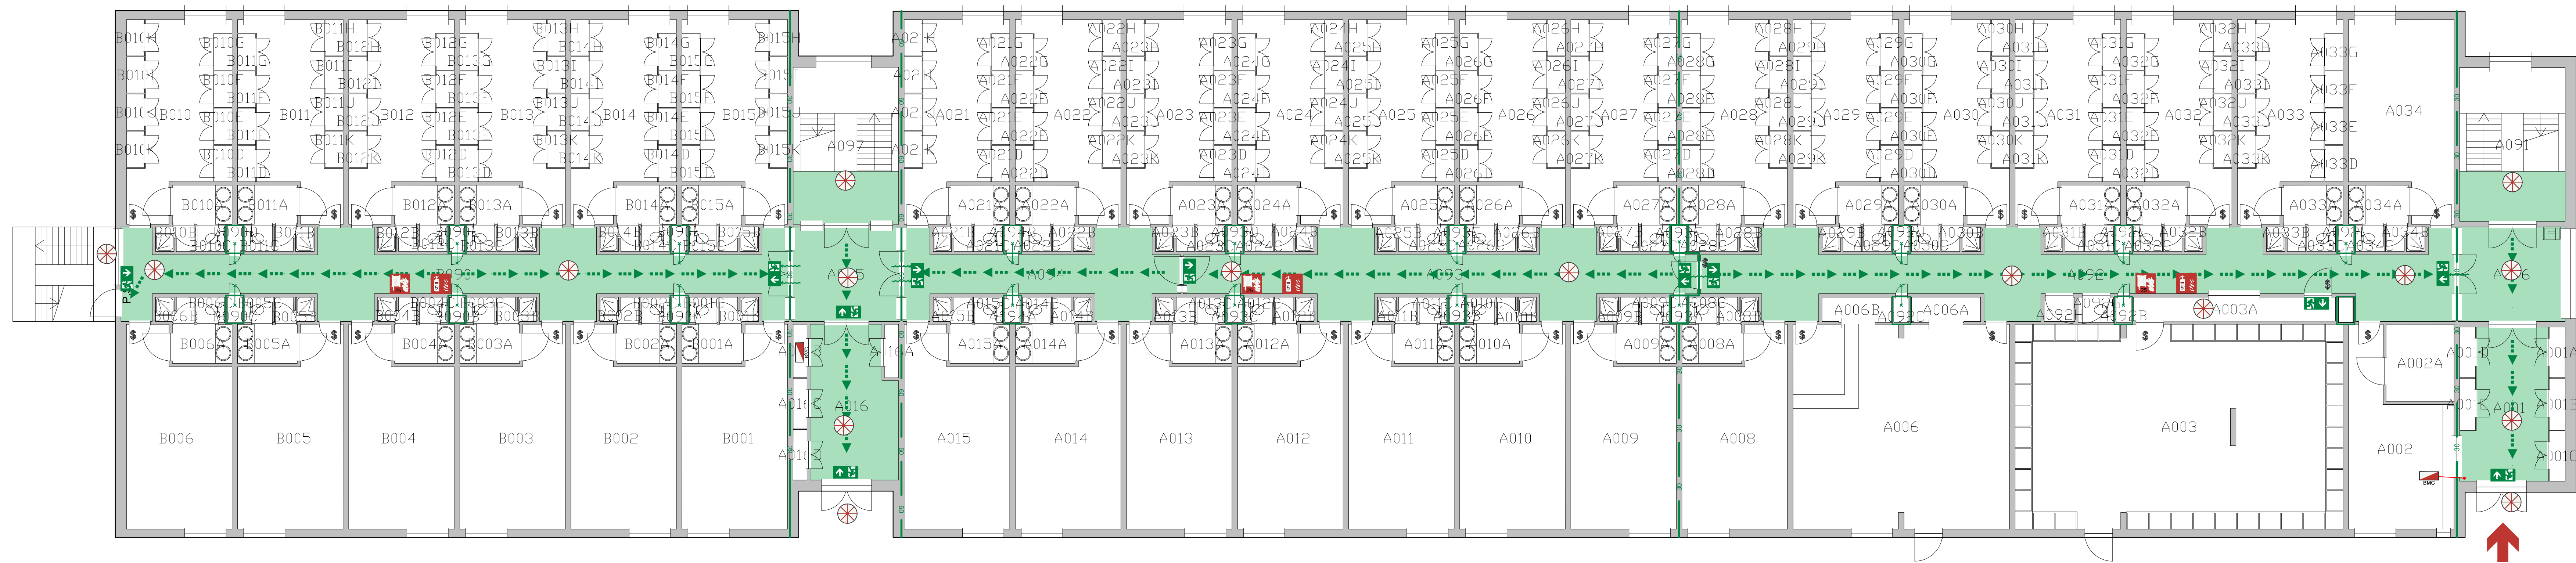

- Legenda**
- Brandstanghaspel
 - Brandluser
 - Vluchtrouteaanduiding naar beneden
 - Brandmeldcentrale
 - Tweezijdig brandwerend / zelfsluitend in BC
 - Tweezijdig brandwerend in BC
 - Eenzijdig brandwerend / zelfsluitend in BC
 - Sleutelvrije ontsluiting
 - P.S.
 - Paniekokering
 - Brandweeringang
 - Noodverlichting
 - Noodverlichting centrale
 - Verkeersruimte
 - Vluchtroute
 - Brand compartimentscheiding 30 min. WBDBO
 - Brand compartimentscheiding 60 min. WBDBO
 - BC11 - 433m² (Logiefunctie)
 - BC2 - 508m² (Logiefunctie)
 - BC3 - 503m² (Logiefunctie)
 - BC10 - 3er (Industriefunctie)
 - BC11 - 4er (Industriefunctie)
 - BC12 - 3er (Industriefunctie)
 - Extra beschermde vluchtroute

RuimteFunctie	Dpp.	RuimteFunctie	Dpp.	RuimteFunctie	Dpp.	RuimteFunctie	Dpp.	RuimteFunctie	Dpp.
A001E Meterkast	1.07	A022D Berging Kleding	.85	A028C WC	.96	A033G Berging Kleding	.85	B011C WC	.96
A001C Technische Ruimte	1.05	A022C WC	.96	A028E Berging Kleding	.85	A033K Berging Kleding	.85	B011 Kleedruimte	17.26
A001D Meterkast	1.05	A022F Berging Kleding	.85	A028F Berging Kleding	.85	A033J Berging Kleding	.85	B011B Doucheruimte	1.24
A001A Technische Ruimte	1.05	A022 Kleedruimte	17.26	A028G Berging Kleding	.85	A033I Berging Kleding	.85	B011D Berging Kleding	.85
A001 Hal	15.52	A022A Wasruimte	3.03	A028H Berging Kleding	.85	A033H Berging Kleding	.85	B011E Berging Kleding	.85
A001B Meterkast	1.07	A022G Berging Kleding	.85	A028I Berging Kleding	.85	A034C WC	.96	B011F Berging Kleding	.85
A002 Portiersruimte	20.65	A022B Doucheruimte	1.24	A028J Berging Kleding	.85	A034A Wasruimte	3.03	B011G Berging Kleding	.85
A002A Portiersruimte	6.84	A023I Berging Kleding	.85	A028K Berging Kleding	.85	A034 Legering 2P	24.55	B011H Berging Kleding	.85
A003A Gang	6.33	A023H Berging Kleding	.85	A028B Doucheruimte	1.24	A034B Doucheruimte	1.24	B011I Berging Kleding	.85
A003 Droogruimte Textiel	86.54	A023G Berging Kleding	.85	A028 Kleedruimte	17.26	A091 Trappenhuis	21.09	B011A Wasruimte	3.03
A006B Berging Algemeen	2.27	A023C WC	.96	A028A Wasruimte	3.03	A092E Technische Ruimte	.50	B011K Berging Kleding	.85
A006A Berging Algemeen	2.27	A023A Wasruimte	3.03	A028D Berging Kleding	.85	A092 Gang	52.88	B011J Berging Kleding	.85
A006 Bureau ruimte	57.31	A023B Doucheruimte	1.24	A029H Berging Kleding	.85	A092B Technische Ruimte	.50	B012K Berging Kleding	.85
A008A Wasruimte	3.03	A023 Kleedruimte	17.26	A029I Berging Kleding	.85	A092G WC	1.17	B012J Berging Kleding	.85
A008C WC	.96	A023F Berging Kleding	.85	A029J Berging Kleding	.85	A092C Technische Ruimte	.50	B012I Berging Kleding	.85
A008B Doucheruimte	1.24	A023E Berging Kleding	.85	A029K Berging Kleding	.85	A092D Technische Ruimte	.50	B012H Berging Kleding	.85
A008 Kleedruimte	24.54	A023D Berging Kleding	.85	A029D Berging Kleding	.85	A092F Technische Ruimte	.50	B012G Berging Kleding	.85
A009C WC	.96	A023K Berging Kleding	.85	A029C WC	.96	A092H Technische Ruimte	.97	B012F Berging Kleding	.85
A009B Doucheruimte	1.24	A023J Berging Kleding	.85	A029E Berging Kleding	.85	A093D Technische Ruimte	.50	B012E Berging Kleding	.85
A009A Wasruimte	3.03	A024J Berging Kleding	.85	A029 Kleedruimte	17.26	A093C Technische Ruimte	.50	B012D Berging Kleding	.85
A009 Kleedruimte	24.55	A024I Berging Kleding	.85	A029F Berging Kleding	.85	A093B Technische Ruimte	.50	B012B Doucheruimte	1.24
A010A Wasruimte	3.03	A024H Berging Kleding	.85	A029A Wasruimte	3.03	A093A Technische Ruimte	.50	B012 Kleedruimte	17.26
A010C WC	.96	A024G Berging Kleding	.85	A029G Berging Kleding	.85	A093E Technische Ruimte	.50	B012C WC	.96
A010B Doucheruimte	1.24	A024 Kleedruimte	17.26	A029B Doucheruimte	1.24	A093F Technische Ruimte	.50	B012A Wasruimte	3.03
A010 Kleedruimte	24.55	A024B Doucheruimte	1.24	A029I Berging Kleding	.85	A093 Gang	34.15	B013B Doucheruimte	1.24
A011C WC	.96	A024A Wasruimte	3.03	A030E Berging Kleding	.85	A094A Technische Ruimte	.50	B013 Kleedruimte	17.26
A011 Kleedruimte	24.55	A024K Berging Kleding	.85	A030 Kleedruimte	17.26	A094B Technische Ruimte	.50	B013C WC	.96
A011B Doucheruimte	1.24	A024D Berging Kleding	.85	A030J Berging Kleding	.85	A094 Gang	20.06	B013D Berging Kleding	.85
A011A Wasruimte	3.03	A024E Berging Kleding	.85	A030G Berging Kleding	.85	A095 Technische Ruimte	13.27	B013E Berging Kleding	.85
A012C WC	.96	A024F Berging Kleding	.85	A030H Berging Kleding	.85	A096 Gang	13.09	B013H Berging Kleding	.85
A012A Wasruimte	3.03	A024C WC	.96	A030C WC	.96	A097 Trappenhuis	21.50	B013G Berging Kleding	.85
A012 Kleedruimte	24.55	A025 Kleedruimte	17.26	A030A Wasruimte	3.03	B001B Doucheruimte	1.24	B013A Wasruimte	3.03
A012B Doucheruimte	1.24	A025A Wasruimte	3.03	A030K Berging Kleding	.85	B001C WC	.96	B013K Berging Kleding	.85
A013C WC	.96	A025C WC	.96	A030B Doucheruimte	1.24	B001 Kleedruimte	24.55	B013J Berging Kleding	.85
A013A Wasruimte	3.03	A025D Berging Kleding	.85	A030F Berging Kleding	.85	B001A Wasruimte	3.03	B013I Berging Kleding	.85
A013 Kleedruimte	24.55	A025F Berging Kleding	.85	A030D Berging Kleding	.85	B002A Wasruimte	3.03	B013F Berging Kleding	.85
A013B Doucheruimte	1.24	A025E Berging Kleding	.85	A031C WC	.96	B002B Doucheruimte	1.24	B014D Berging Kleding	.85
A014 Kleedruimte	24.55	A025B Doucheruimte	1.24	A031 Kleedruimte	17.26	B002 Kleedruimte	24.55	B014E Berging Kleding	.85
A014A Wasruimte	3.03	A025G Berging Kleding	.85	A031A Wasruimte	3.03	B002C WC	.96	B014F Berging Kleding	.85
A014C WC	.96	A025H Berging Kleding	.85	A031D Berging Kleding	.85	B003B Doucheruimte	1.24	B014G Berging Kleding	.85
A014B Doucheruimte	1.24	A025I Berging Kleding	.85	A031E Berging Kleding	.85	B003 Kleedruimte	24.55	B014H Berging Kleding	.85
A015C WC	.96	A025J Berging Kleding	.85	A031F Berging Kleding	.85	B003C WC	.96	B014I Berging Kleding	.85
A015A Wasruimte	3.03	A025K Berging Kleding	.85	A031B Doucheruimte	1.24	B003A Wasruimte	3.03	B014K Berging Kleding	.85
A015B Doucheruimte	1.24	A026A Wasruimte	3.03	A031G Berging Kleding	.85	B004B Doucheruimte	1.24	B014J Berging Kleding	.85
A015 Kleedruimte	24.55	A026C WC	.96	A031H Berging Kleding	.85	B004 Legering 2P	24.55	B014A Wasruimte	3.03
A016 Technische Ruimte	16.68	A026H Berging Kleding	.85	A031I Berging Kleding	.85	B004C WC	.96	B014C WC	.96
A016A Technische Ruimte	.96	A026I Berging Kleding	.85	A031J Berging Kleding	.85	B004A Wasruimte	3.03	B014 Kleedruimte	17.27
A016D Technische Ruimte	.91	A026J Berging Kleding	.85	A031K Berging Kleding	.85	B005A Wasruimte	3.03	B014B Doucheruimte	1.24
A016B Technische Ruimte	.96	A026G Berging Kleding	.85	A032 Kleedruimte	17.26	B005C WC	.96	B015K Berging Kleding	.85
A016C Berging Algemeen	.91	A026 Kleedruimte	17.26	A032K Berging Kleding	.85	B005 Legering 2P	24.55	B015H Berging Kleding	.85
A021E Berging Kleding	.85	A026K Berging Kleding	.85	A032B Doucheruimte	1.24	B005B Doucheruimte	1.24	B015B Doucheruimte	1.24
A021D Berging Kleding	.85	A026D Berging Kleding	.85	A032C WC	.96	B006C WC	.96	B015I Berging Kleding	.85
A021B Doucheruimte	1.24	A026E Berging Kleding	.85	A032A Wasruimte	3.03	B006A Wasruimte	3.03	B015G Berging Kleding	.85
A021F Berging Kleding	.85	A026F Berging Kleding	.85	A032J Berging Kleding	.85	B006B Doucheruimte	1.24	B015F Berging Kleding	.85
A021G Berging Kleding	.85	A026B Doucheruimte	1.24	A032E Berging Kleding	.85	B006 Kleedruimte	24.55	B015E Berging Kleding	.85
A021H Berging Kleding	.85	A027C WC	.96	A032F Berging Kleding	.85	B010 Kleedruimte	17.27	B015D Berging Kleding	.85
A021I Berging Kleding	.85	A027A Wasruimte	3.03	A032G Berging Kleding	.85	B010G Berging Kleding	.85	B015A Wasruimte	3.03
A021J Berging Kleding	.85	A027 Kleedruimte	17.26	A032H Berging Kleding	.85	B010H Berging Kleding	.85	B015J Berging Kleding	.85
A021K Berging Kleding	.85	A027B Berging Kleding	.85	A032I Berging Kleding	.85	B010I Berging Kleding	.85	B015 Kleedruimte	17.26
A021C WC	.96	A027B Doucheruimte	1.24	A032D Berging Kleding	.85	B010A Wasruimte	3.03	B015C WC	.96
A021 Kleedruimte	17.26	A027K Berging Kleding	.85	A033B Doucheruimte	1.24	B010C WC	.96	B090D Technische Ruimte	.50
A021A Wasruimte	3.03	A027J Berging Kleding	.85	A033 Kleedruimte	17.27	B010B Doucheruimte	1.24	B090E Technische Ruimte	.50
A022H Berging Kleding	.85	A027I Berging Kleding	.85	A033A Wasruimte	3.03	B010J Berging Kleding	.85	B090F Technische Ruimte	.50
A022I Berging Kleding	.85	A027H Berging Kleding	.85	A033D Berging Kleding	.85	B010K Berging Kleding	.85	B090A Technische Ruimte	.50
A022J Berging Kleding	.85	A027G Berging Kleding	.85	A033C WC	.96	B010F Berging Kleding	.85	B090B Technische Ruimte	.50
A022E Berging Kleding	.85	A027F Berging Kleding	.85	A033E Berging Kleding	.85	B010D Berging Kleding	.85	B090C Technische Ruimte	.50
A022K Berging Kleding	.85	A027E Berging Kleding	.85	A033F Berging Kleding	.85	B010E Berging Kleding	.85	B090 Gang	46.09

Gebruik van ruimten van een BBO (Brandveiligheidsplan) is toegestaan op voorwaarde dat de gebruiker de volgende voorwaarden aanvaardt:

Brandveiligheidsplan: 0 min

Brandveiligheidsplan: 0 min

Brandveiligheidsplan: 0 min

De gebruiker aanvaardt de aansprakelijkheid van het gebruik van de ruimten van een BBO (Brandveiligheidsplan) op voorwaarde dat de gebruiker de volgende voorwaarden aanvaardt:

Brandveiligheidsplan: 0 min

Brandveiligheidsplan: 0 min

Brandveiligheidsplan: 0 min

0 - Begane grond
061 - Legeringsgebouw Algiers
32021 - VAN BRAAM HOUCKGEESTKAZERNE

Schaal: 1:100 (A0)
Datum: 14 juni 2019



Ministerie van Defensie
Ministerie van Defensie
Ministerie van Defensie