


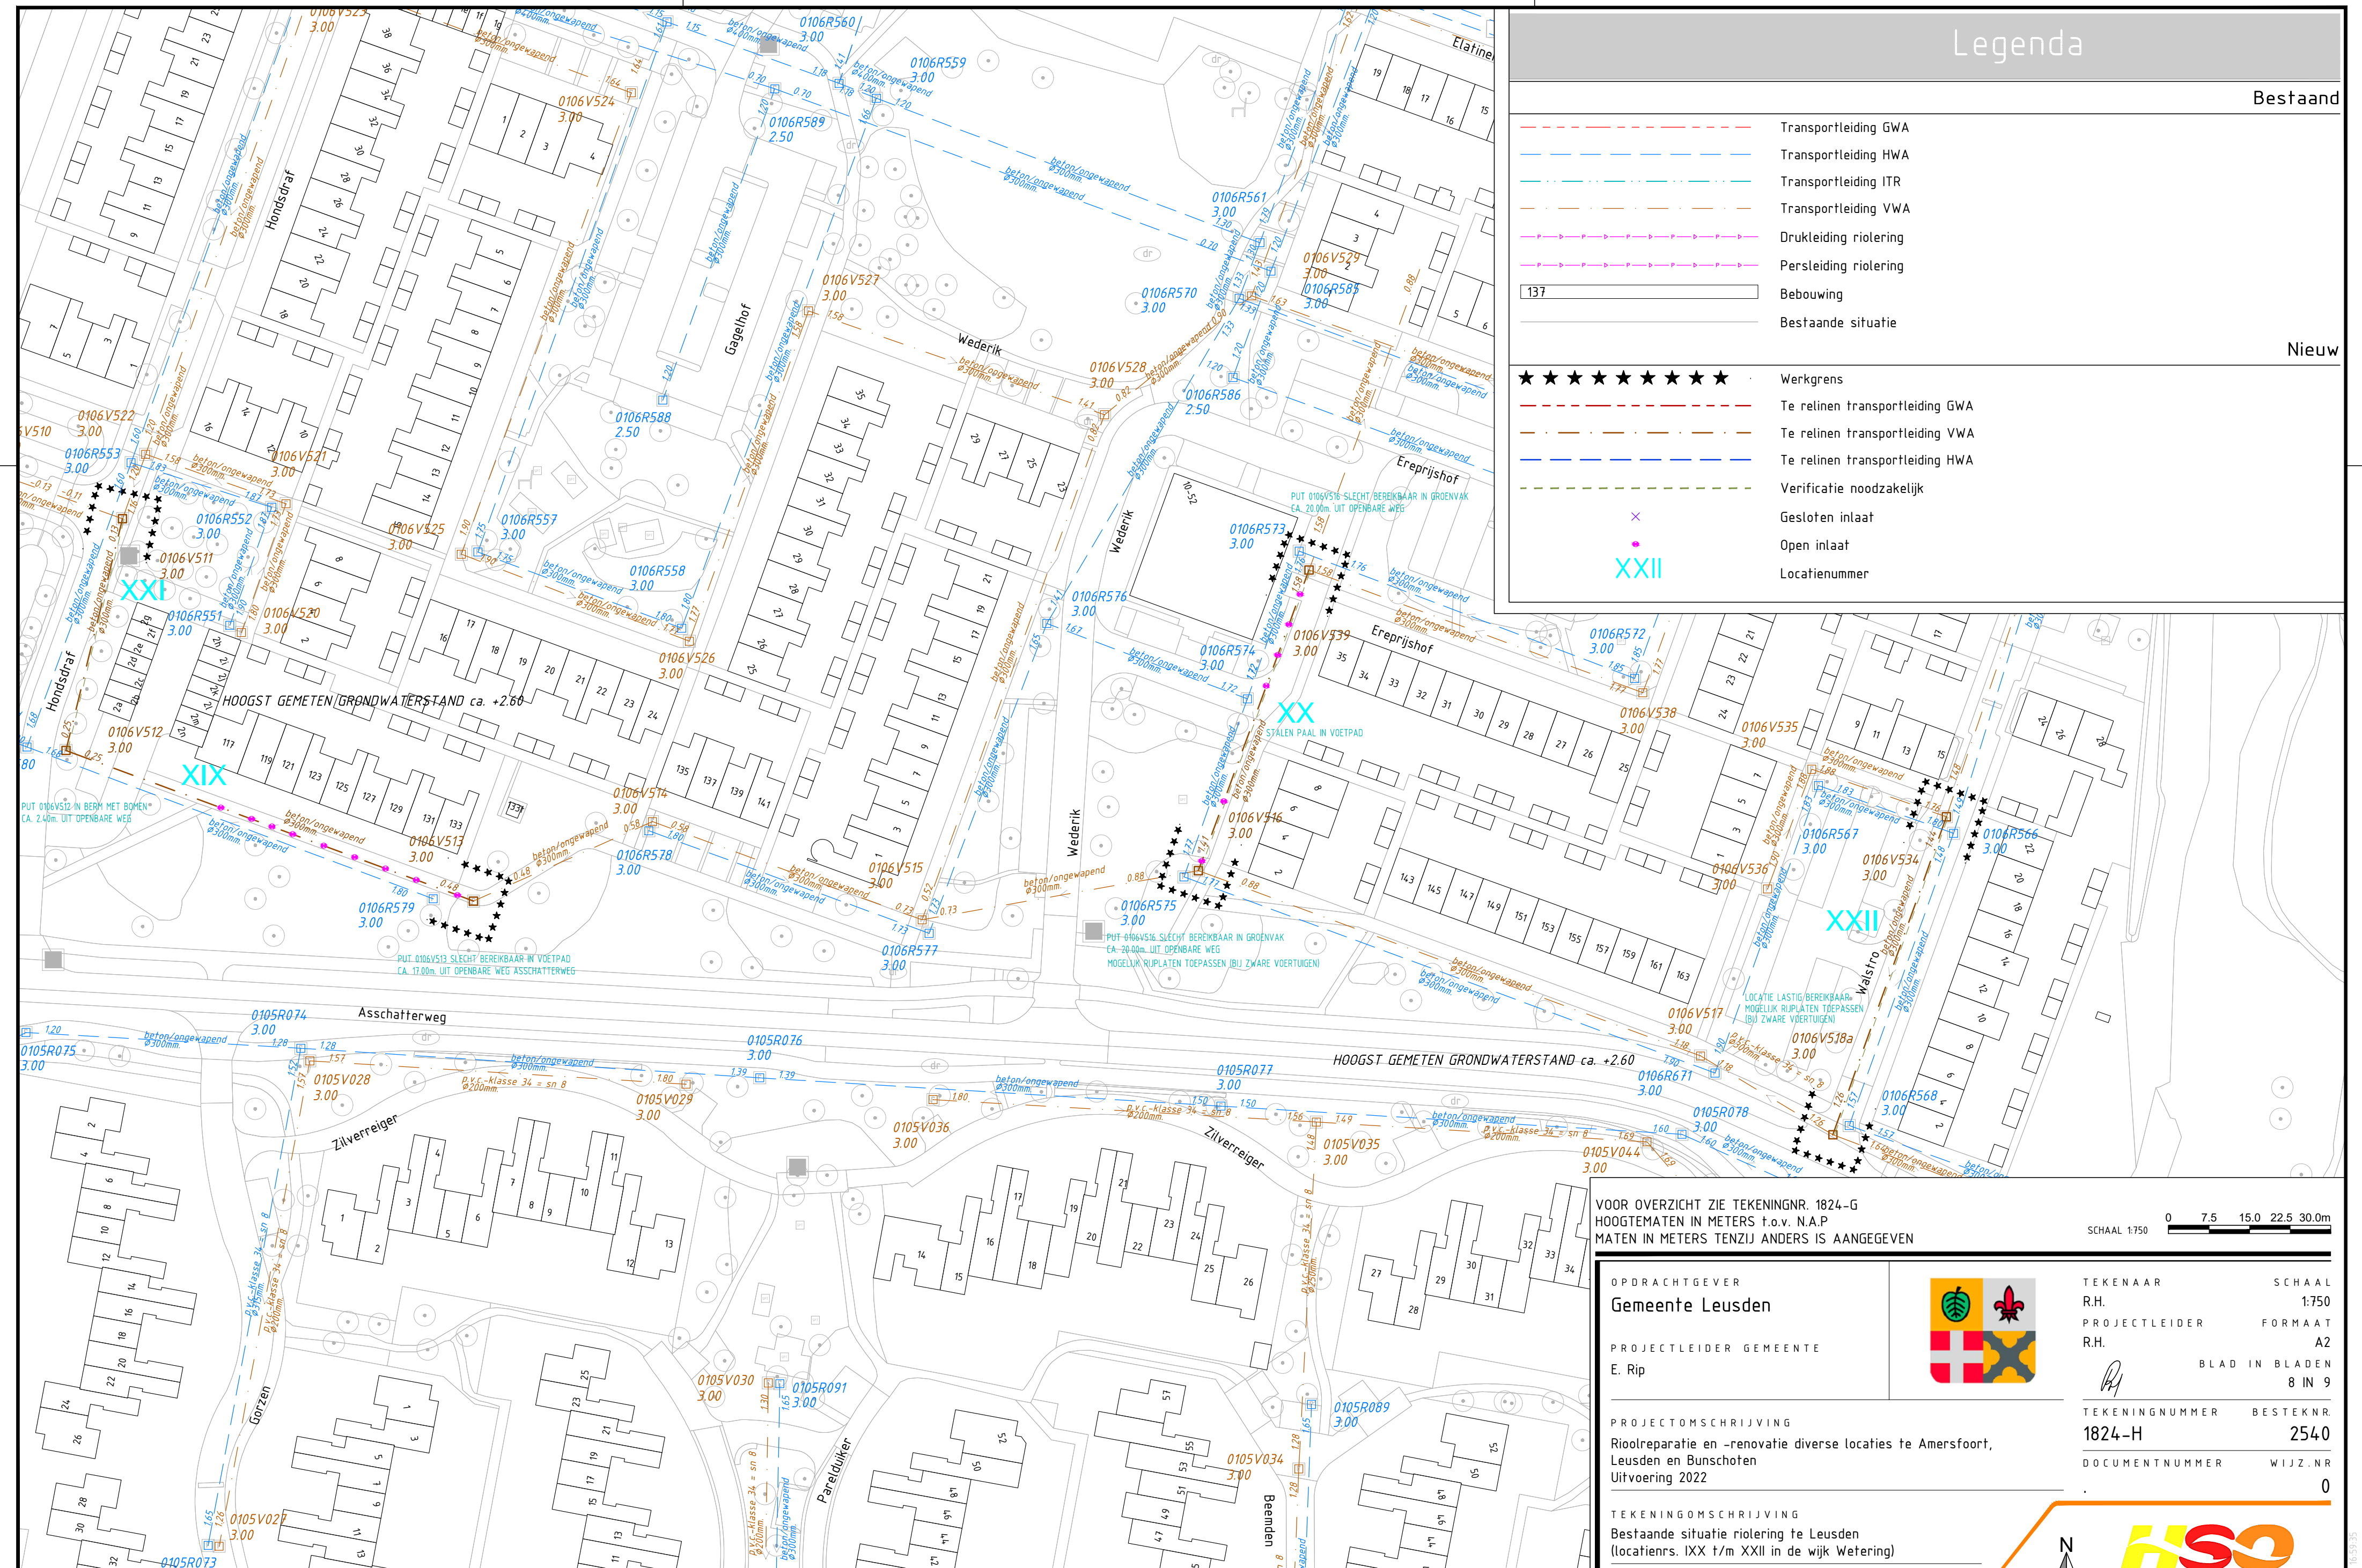

Legenda

Bestaand

- Transportleiding GWA
- Transportleiding HWA
- Transportleiding ITR
- Transportleiding VWA
- Drukleiding riolering
- Persleiding riolering
- Bebouwing
- Bestaande situatie

Nieuw

- Werkgrens
- Te relinen transportleiding GWA
- Te relinen transportleiding VWA
- Te relinen transportleiding HWA
- Verificatie noodzakelijk
- Gesloten inlaat
- Open inlaat
- Locatienummer

XXII

VOOR OVERZICHT ZIE TEKENINGNR. 1824-G
HOOGTEMATEN IN METERS t.o.v. N.A.P.
MATEN IN METERS TENZIJ ANDERS IS AANGEGEVEN

SCHAAL 1:750 0 7.5 15.0 22.5 30.0m

OPDRACHTGEVER
Gemeente Leusden

PROJECTLEIDER GEMEENTE
E. Rip

PROJECTOMSCHRIJVING
Riolreparatie en -renovatie diverse locaties te Amersfoort,
Leusden en Bunschoten
Uitvoering 2022

TEKENINGOMSCHRIJVING
Bestaande situatie riolering te Leusden
(locatienrs. IXX t/m XXII in de wijk Wetering)

STATUS
DEFINITIEF

23-02-2022



TEKENAAR
R.H.
PROJECTLEIDER
R.H.
BLAD IN BLADEN
8 IN 9
TEKENINGNUMMER
1824-H
BESTEKNR.
2540
DOCUMENTNUMMER
WIJZ.NR
0



HSO
HSO Civieltechnisch Bureau
De Wel 34c
3871 MV HOEVELAKEN
TEL. 033-4700623
www.hso-civiel.nl

Wetering Asschatterweg locatienr. XIX, Ereprijschhof locatienr. XX, Hondsdraf locatienr. XXI en Walstro locatienr. XXII