

Legenda

Transportleiding GWA

Transportleiding HWA

Transportleiding ITR

Transportleiding VWA

Drukleiding riolering

Persleiding riolering

Bebouwing

Bestaande situatie

★ ★ ★ ★ ★ ★ ★ ★
Werkgrens

Te reinen transportleiding GWA

Te reinen transportleiding VWA

Te reinen transportleiding HWA

GEEN verificatie noodzakelijk (recente beelden beschikbaar)

Gesloten inlaat

Open inlaat

Locatienummer


Bemalingsgebied

×
139
BG10


Bestaand

Nieuw

voor nrs. zie bijlage 4
OVERZICHT KADERBLADEN

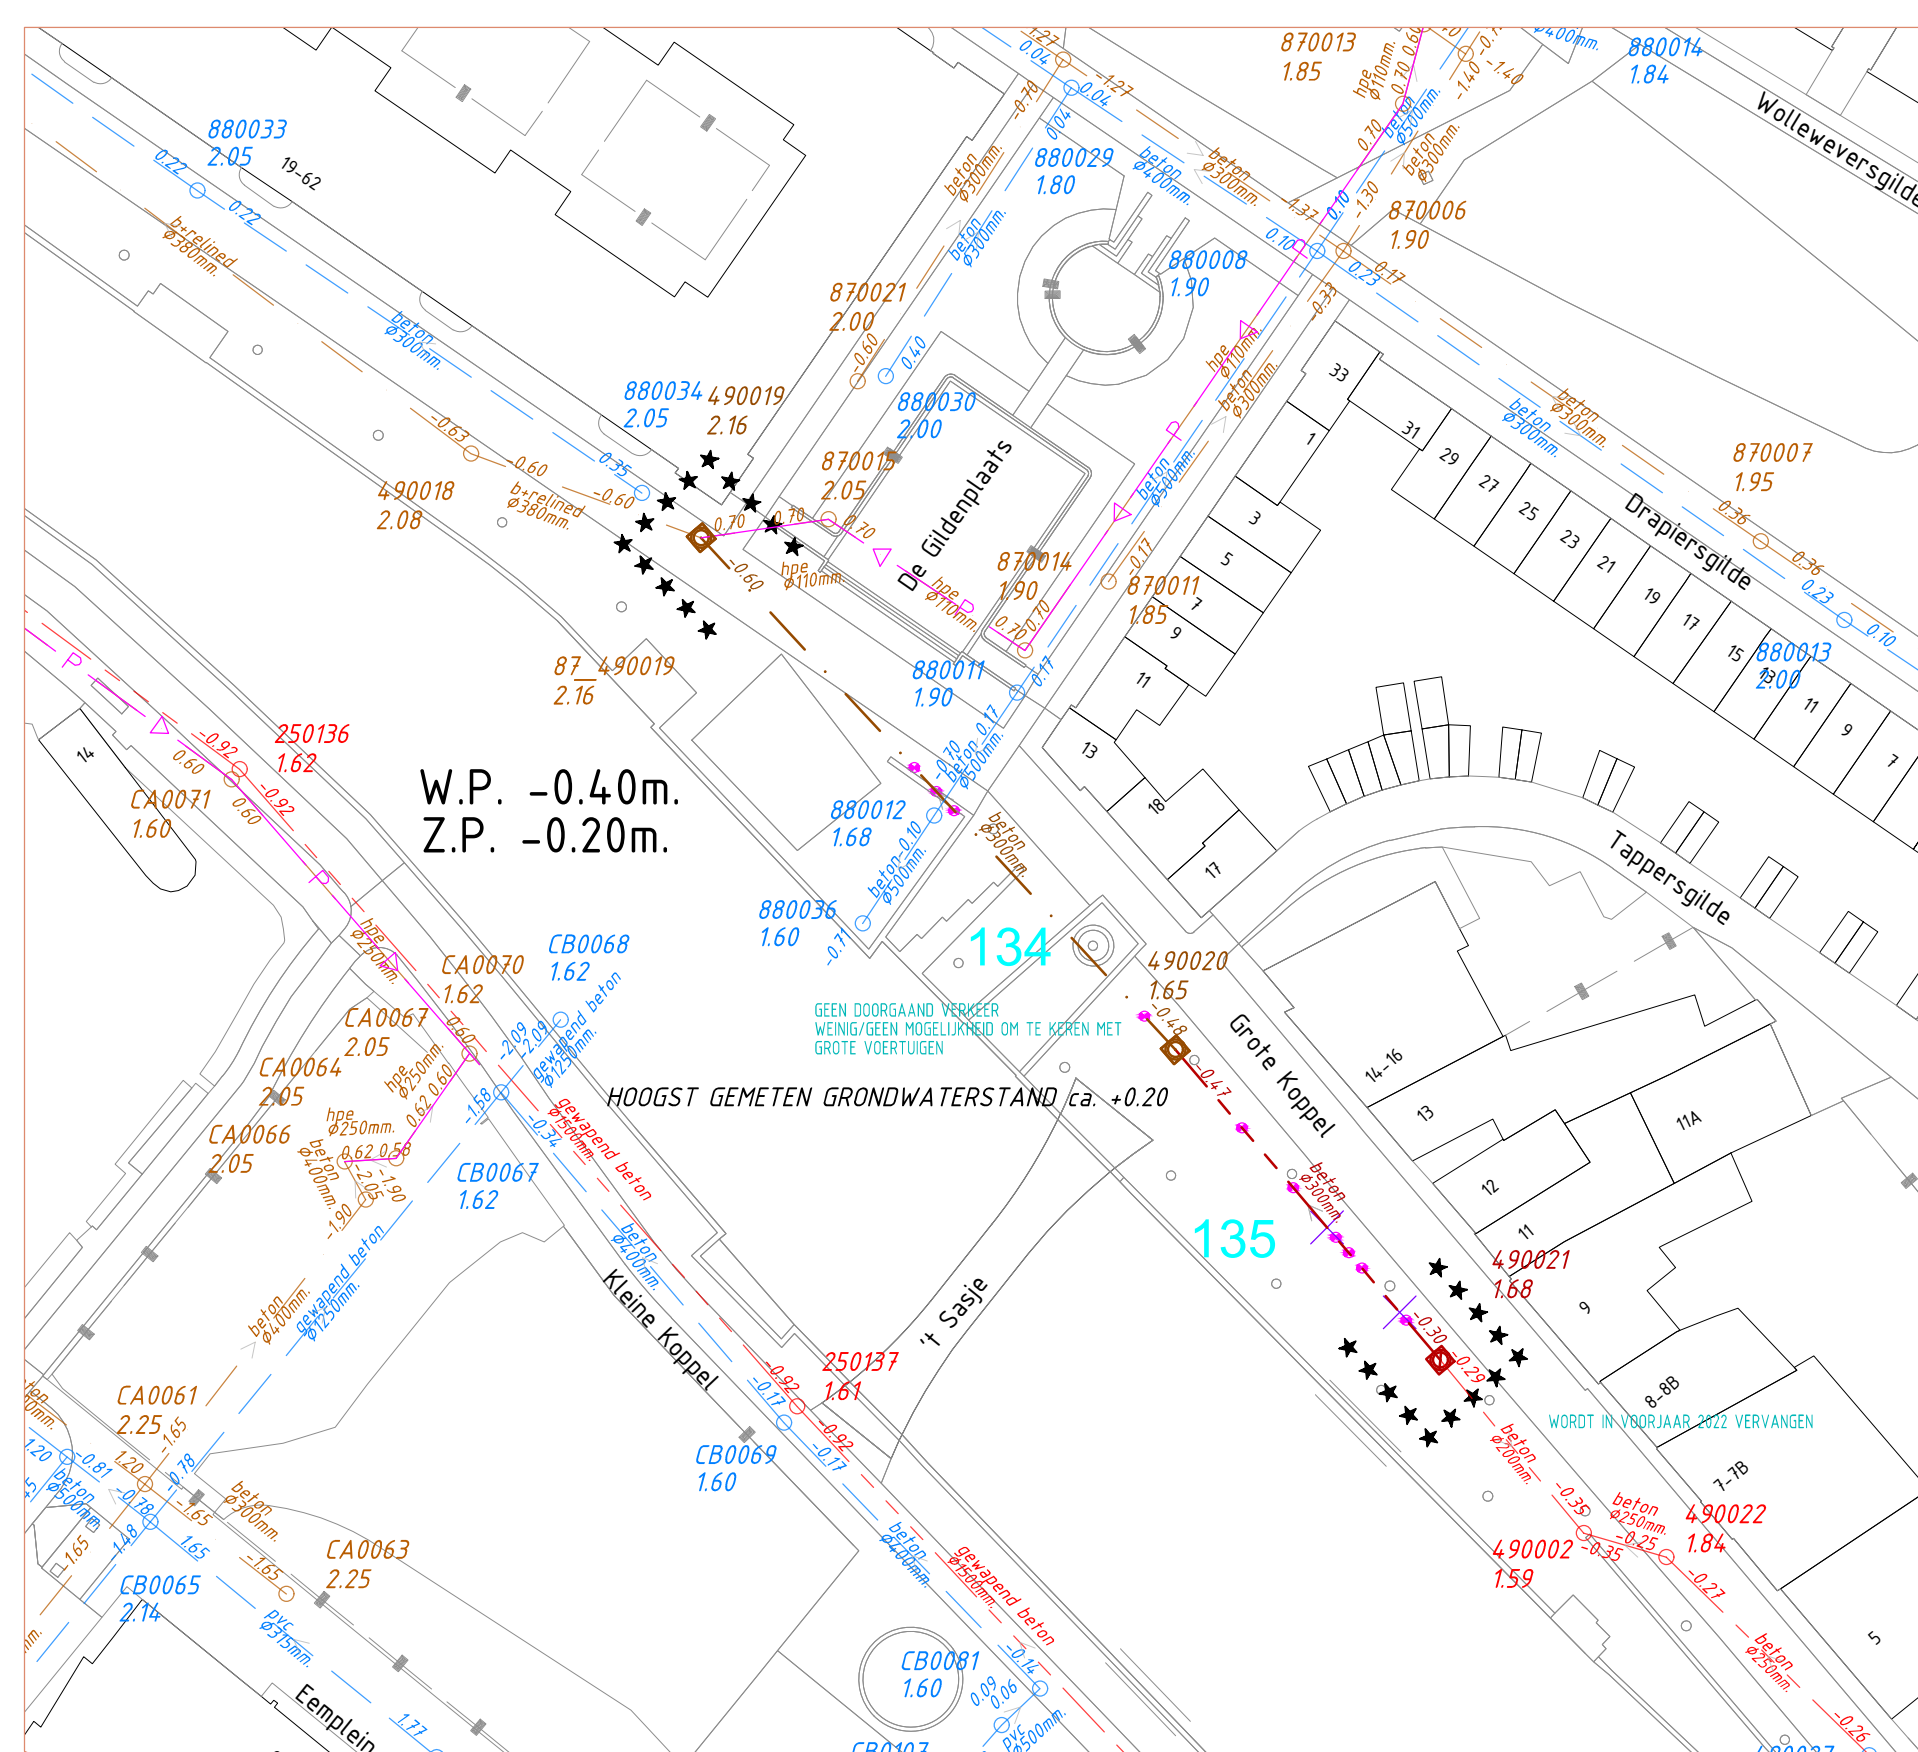

BG48 Koppel locatienrs. 132 en 133

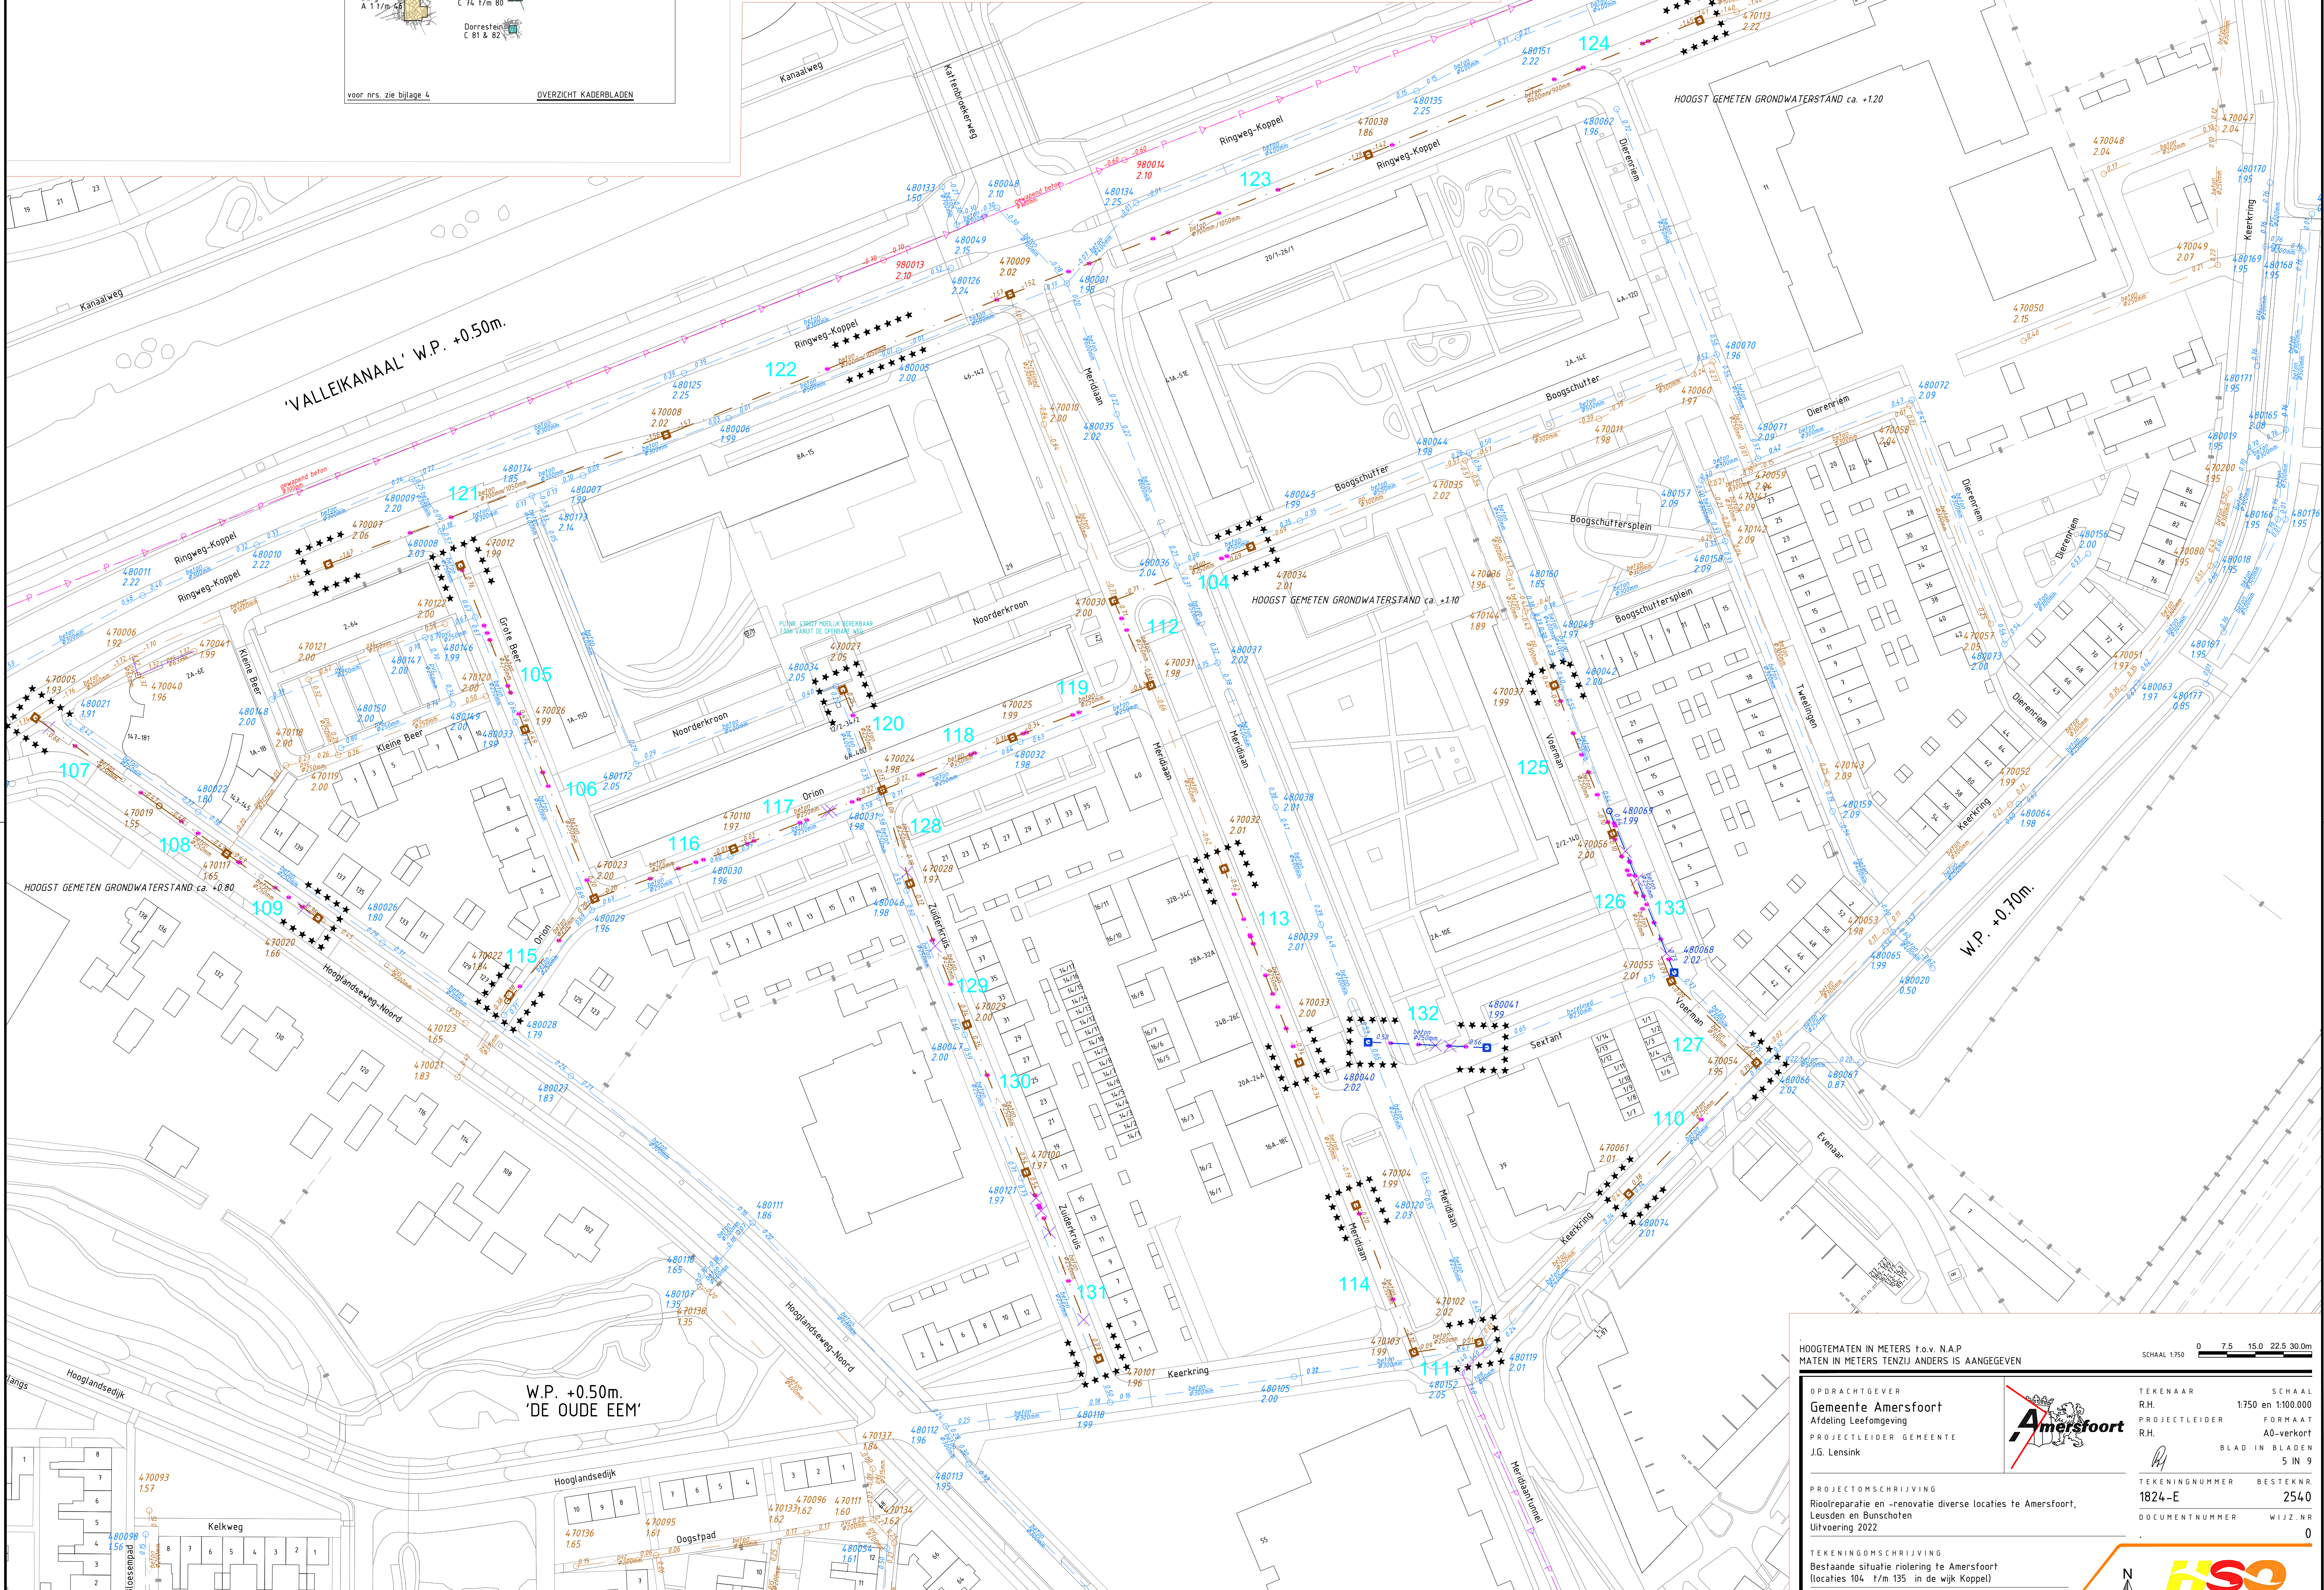

BG47 Koppel locatienrs. 104 t/m 133 Werkzaamheden in hoofdrijbaan Ringweg-Koppel buiten de spits tussen 9.30 - 16.00 uur

HOOGTEMATEN IN METERS t.o.v. N.A.P.
MATEN IN METERS TENZIJ ANDERS IS AANGEGEVEN

SCHAAL 1:750

OPDRACHTGEVER
Gemeente Amersfoort
Afdeling Leefomgeving
PROJECTLEIDER GEMEENTE
J.G. Lensink

TEKENAAR	SCHAAL
R.H.	1:750 en 1:100.000
PROJECTLEIDER	FORMAAT
R.H.	A0-verkort
	BLAD IN BLADEN

PROJECTOMSCHRIJVING

Rioolreparatie en -renovatie diverse locaties te Amersfoort,
Leusden en Bunschoten

Uitvoering 2022

TEKENINGNUMMER	BESTEKNR.
1824-E	2540
DOCUMENTNUMMER	WIJZ.NR
	0

TEKENINGOMSCHRIJVING
Bestaande situatie riolering te Amersfoort
(locaties 104 t/m 135 in de wijk Koppel)

STATUS
DEFINITIEF 23-02-2022

De Wel 34c
3076 AB, HOEFNELANDEN