


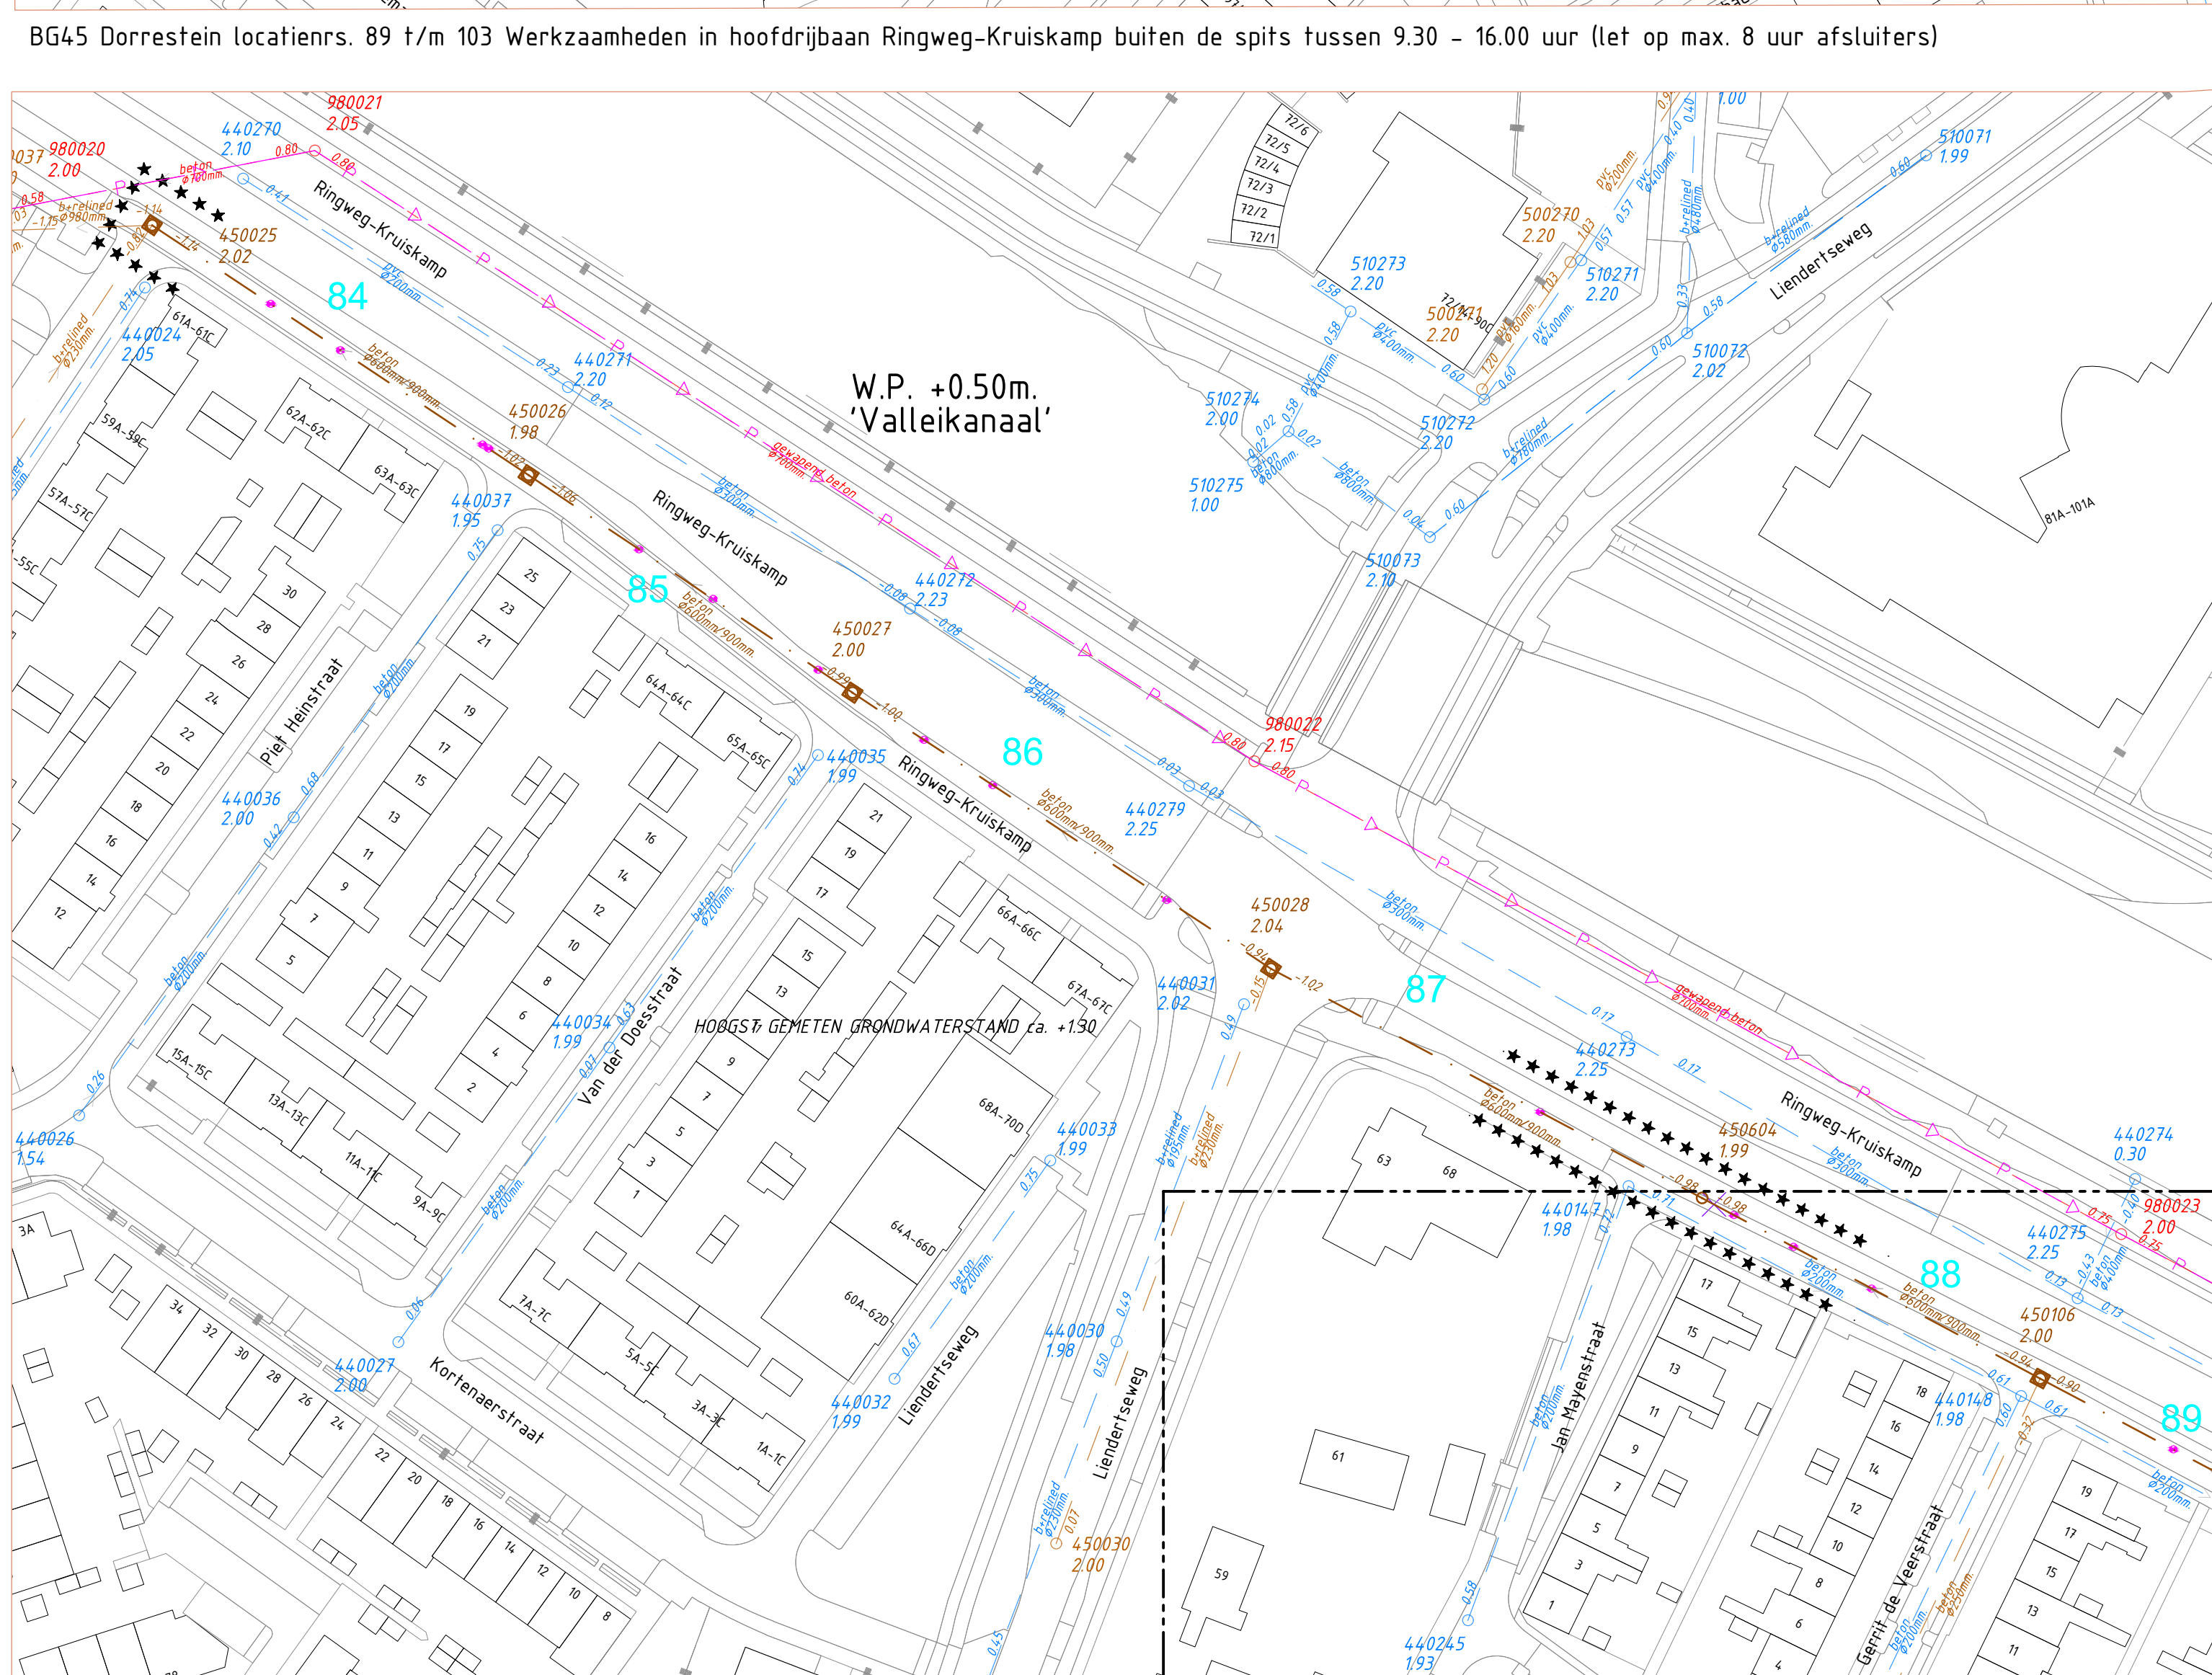

UITVERGROTING RINGWEG-KRUISKAMP
schaal 1:200

HOOGTEMATEN IN METERS t.o.v. N.A.P.
MATEN IN METERS TENZIJ ANDERS IS AANGEGEVEN

OPDRACHTGEVER
Gemeente Amersfoort
Afdeling Leefomgeving
PROJECTLEIDER GEMEENTE
J.G. Lensink

TEKENAAR
R.H. 1:750, 1:200 EN 1:100.000
PROJECTLEIDER
R.H. A0-verkort
BLAD IN BLADEN
4 IN 9

PROJECTOMSCHRIJVING
Roofreparatie en -renovatie diverse locaties te Amersfoort,
Leusden en Bunschoten
Uitvoering 2022

TEKENINGOMSCHRIJVING
Bestaande situatie riolering te Amersfoort
(locaties 84 t/m 103 in de wijk Dorrestein)

TEKENAAR
R.H. 1:750, 1:200 EN 1:100.000
PROJECTLEIDER
R.H. A0-verkort
BLAD IN BLADEN
4 IN 9

TEKENINGNUMMER
1824-D

DOCUMENTNUMMER
WIJZ. NR.
0

