




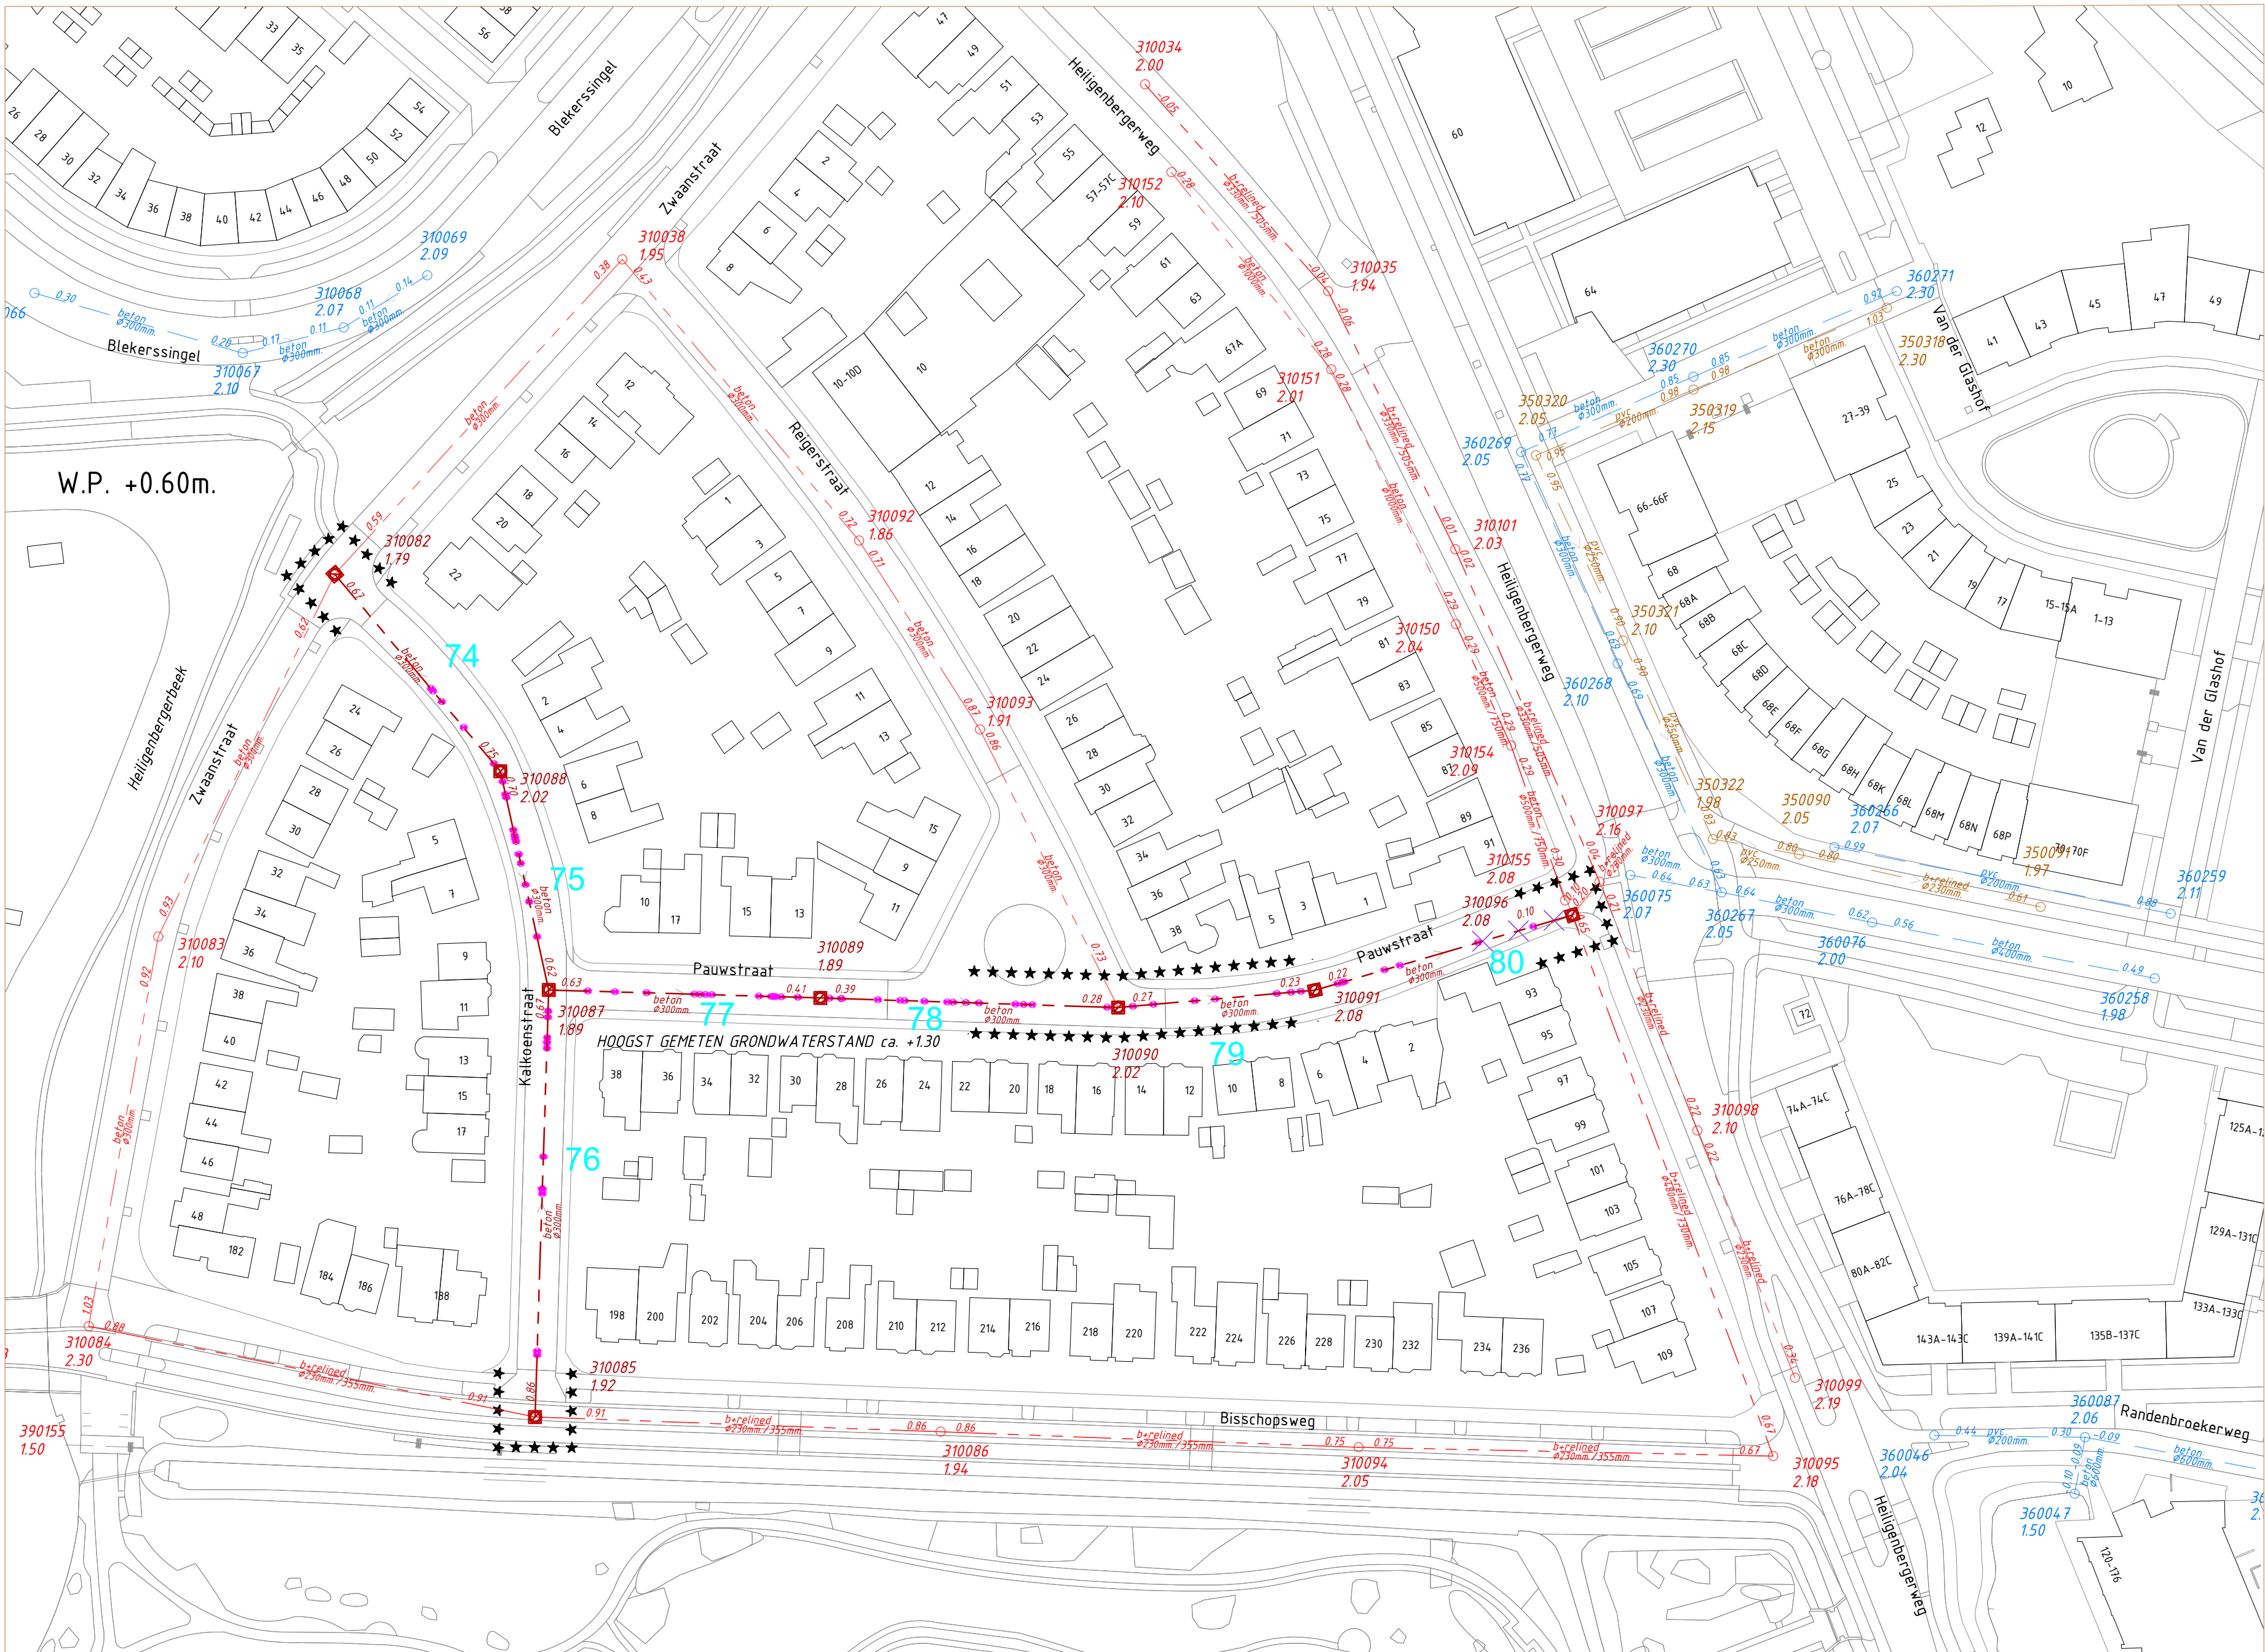

BG31 Randenbroek locatiensrs. 74 t/m 80

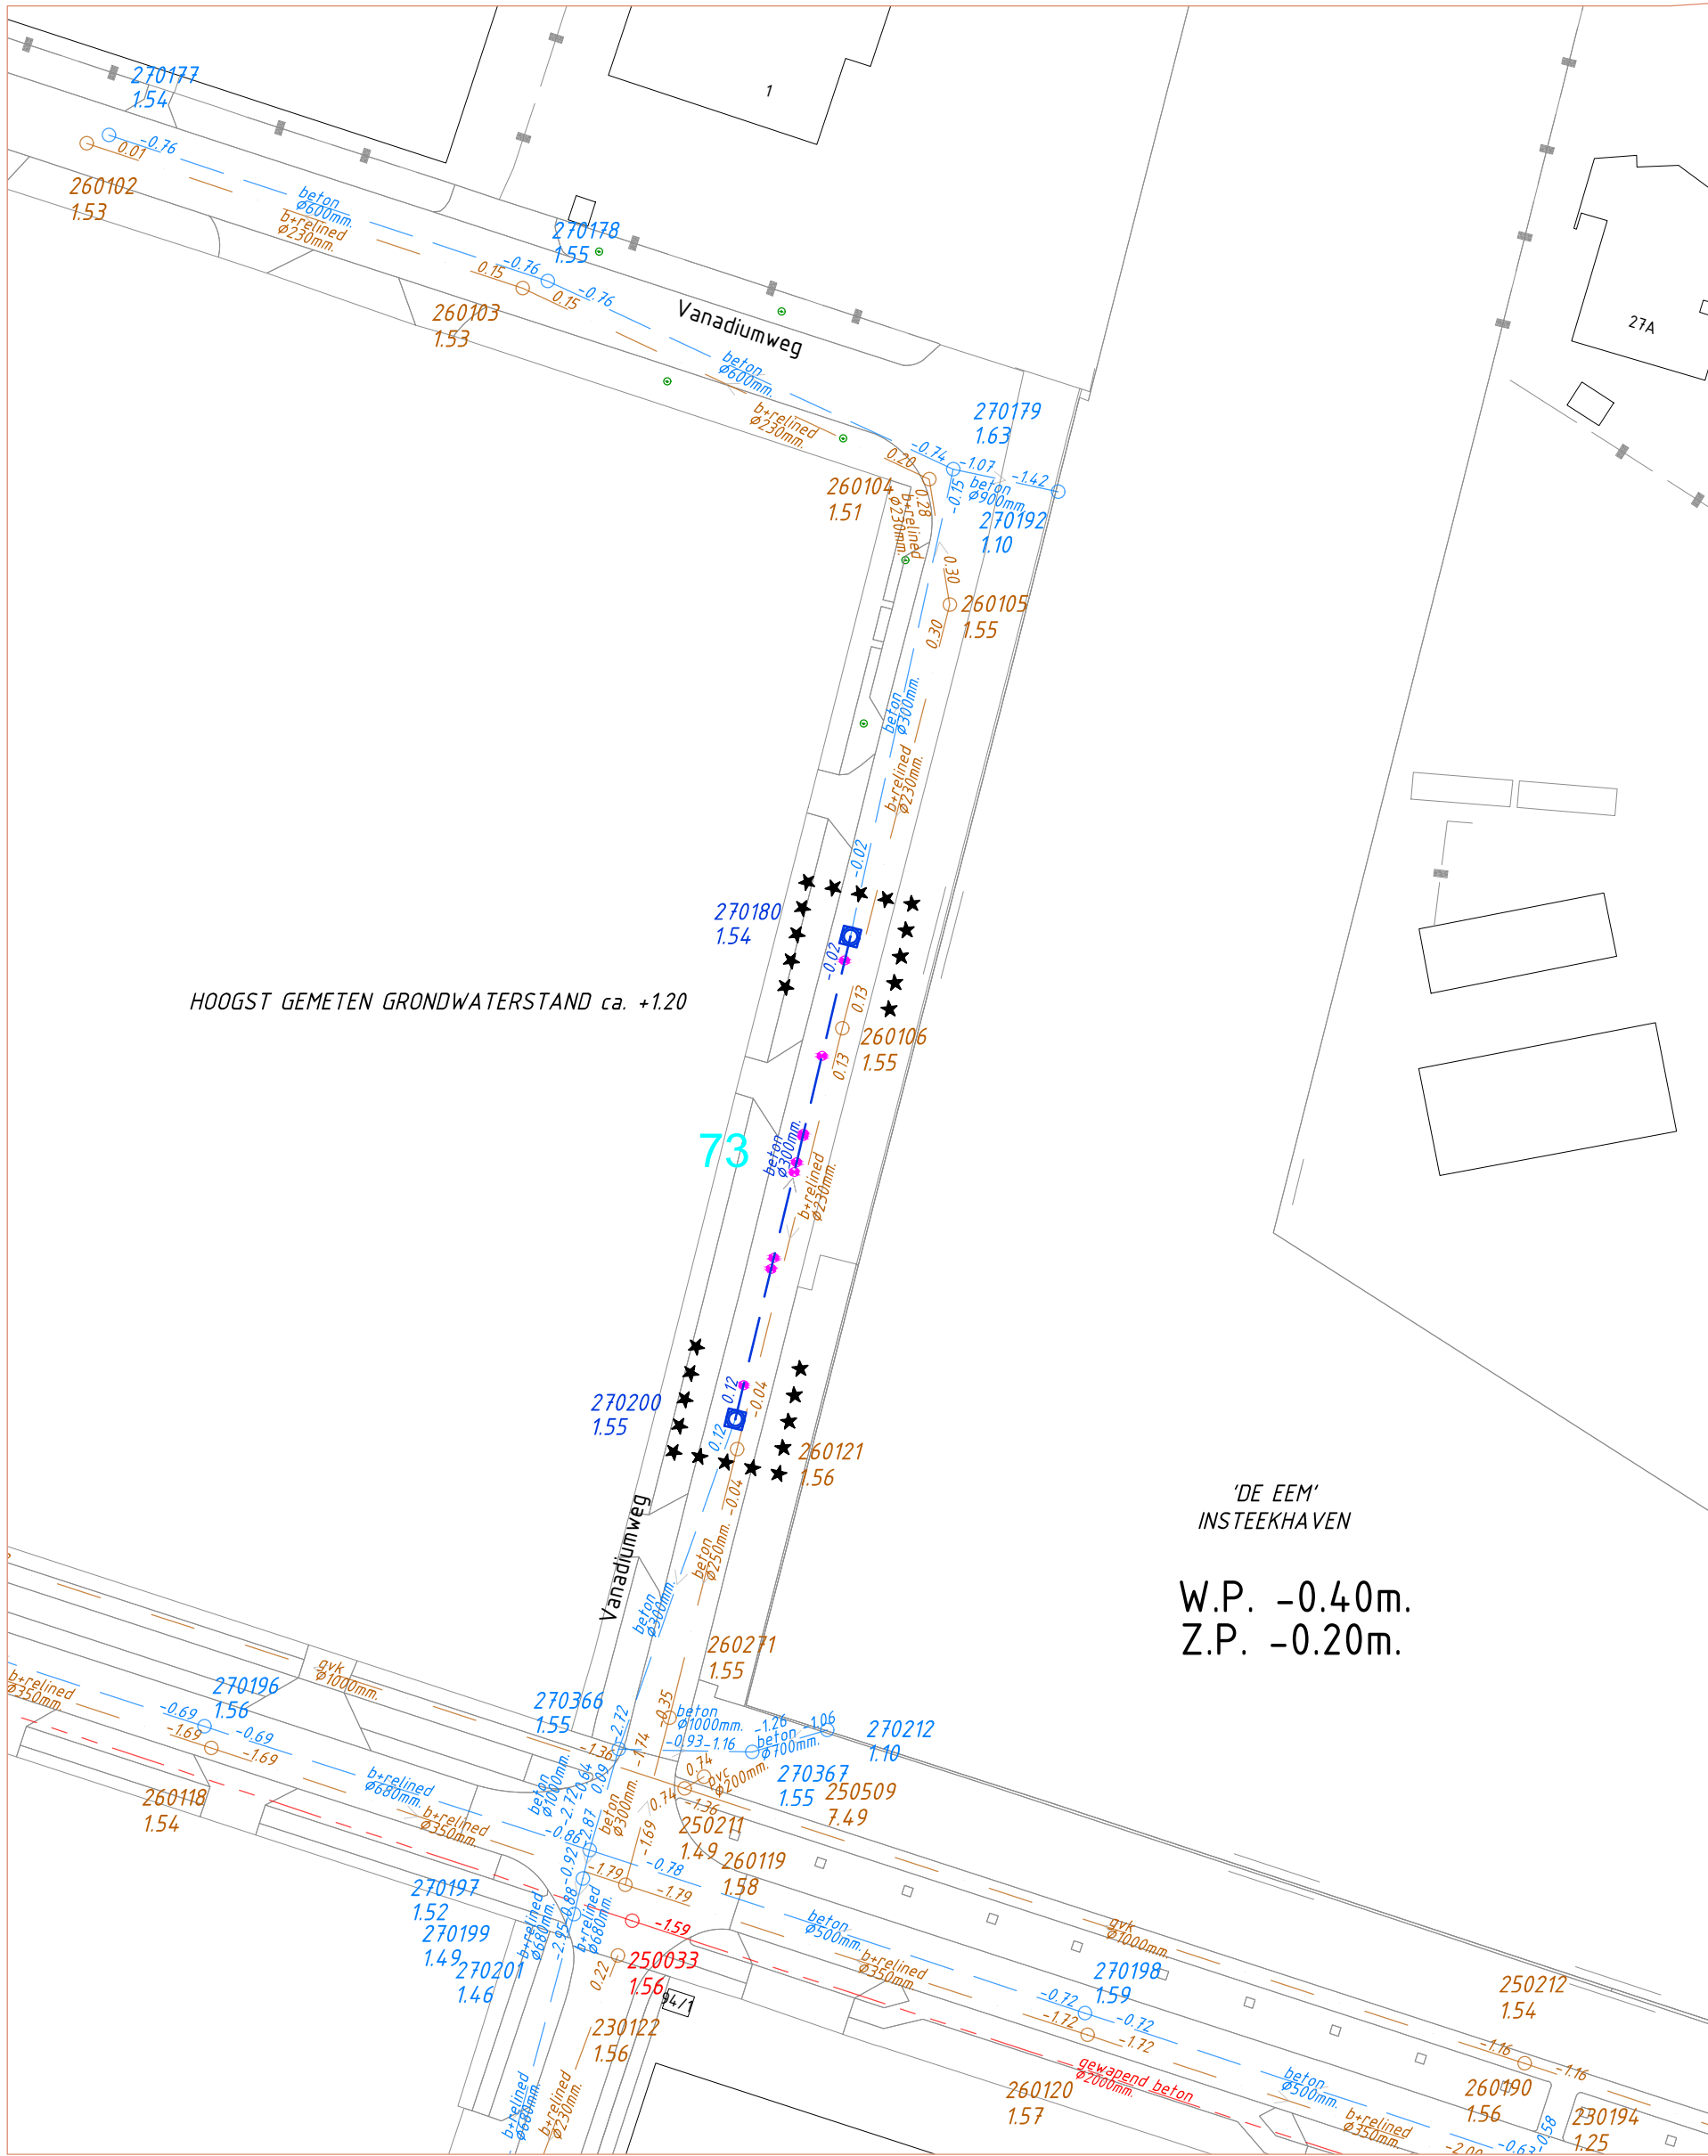

BG27 Isselt locatiennr. 73

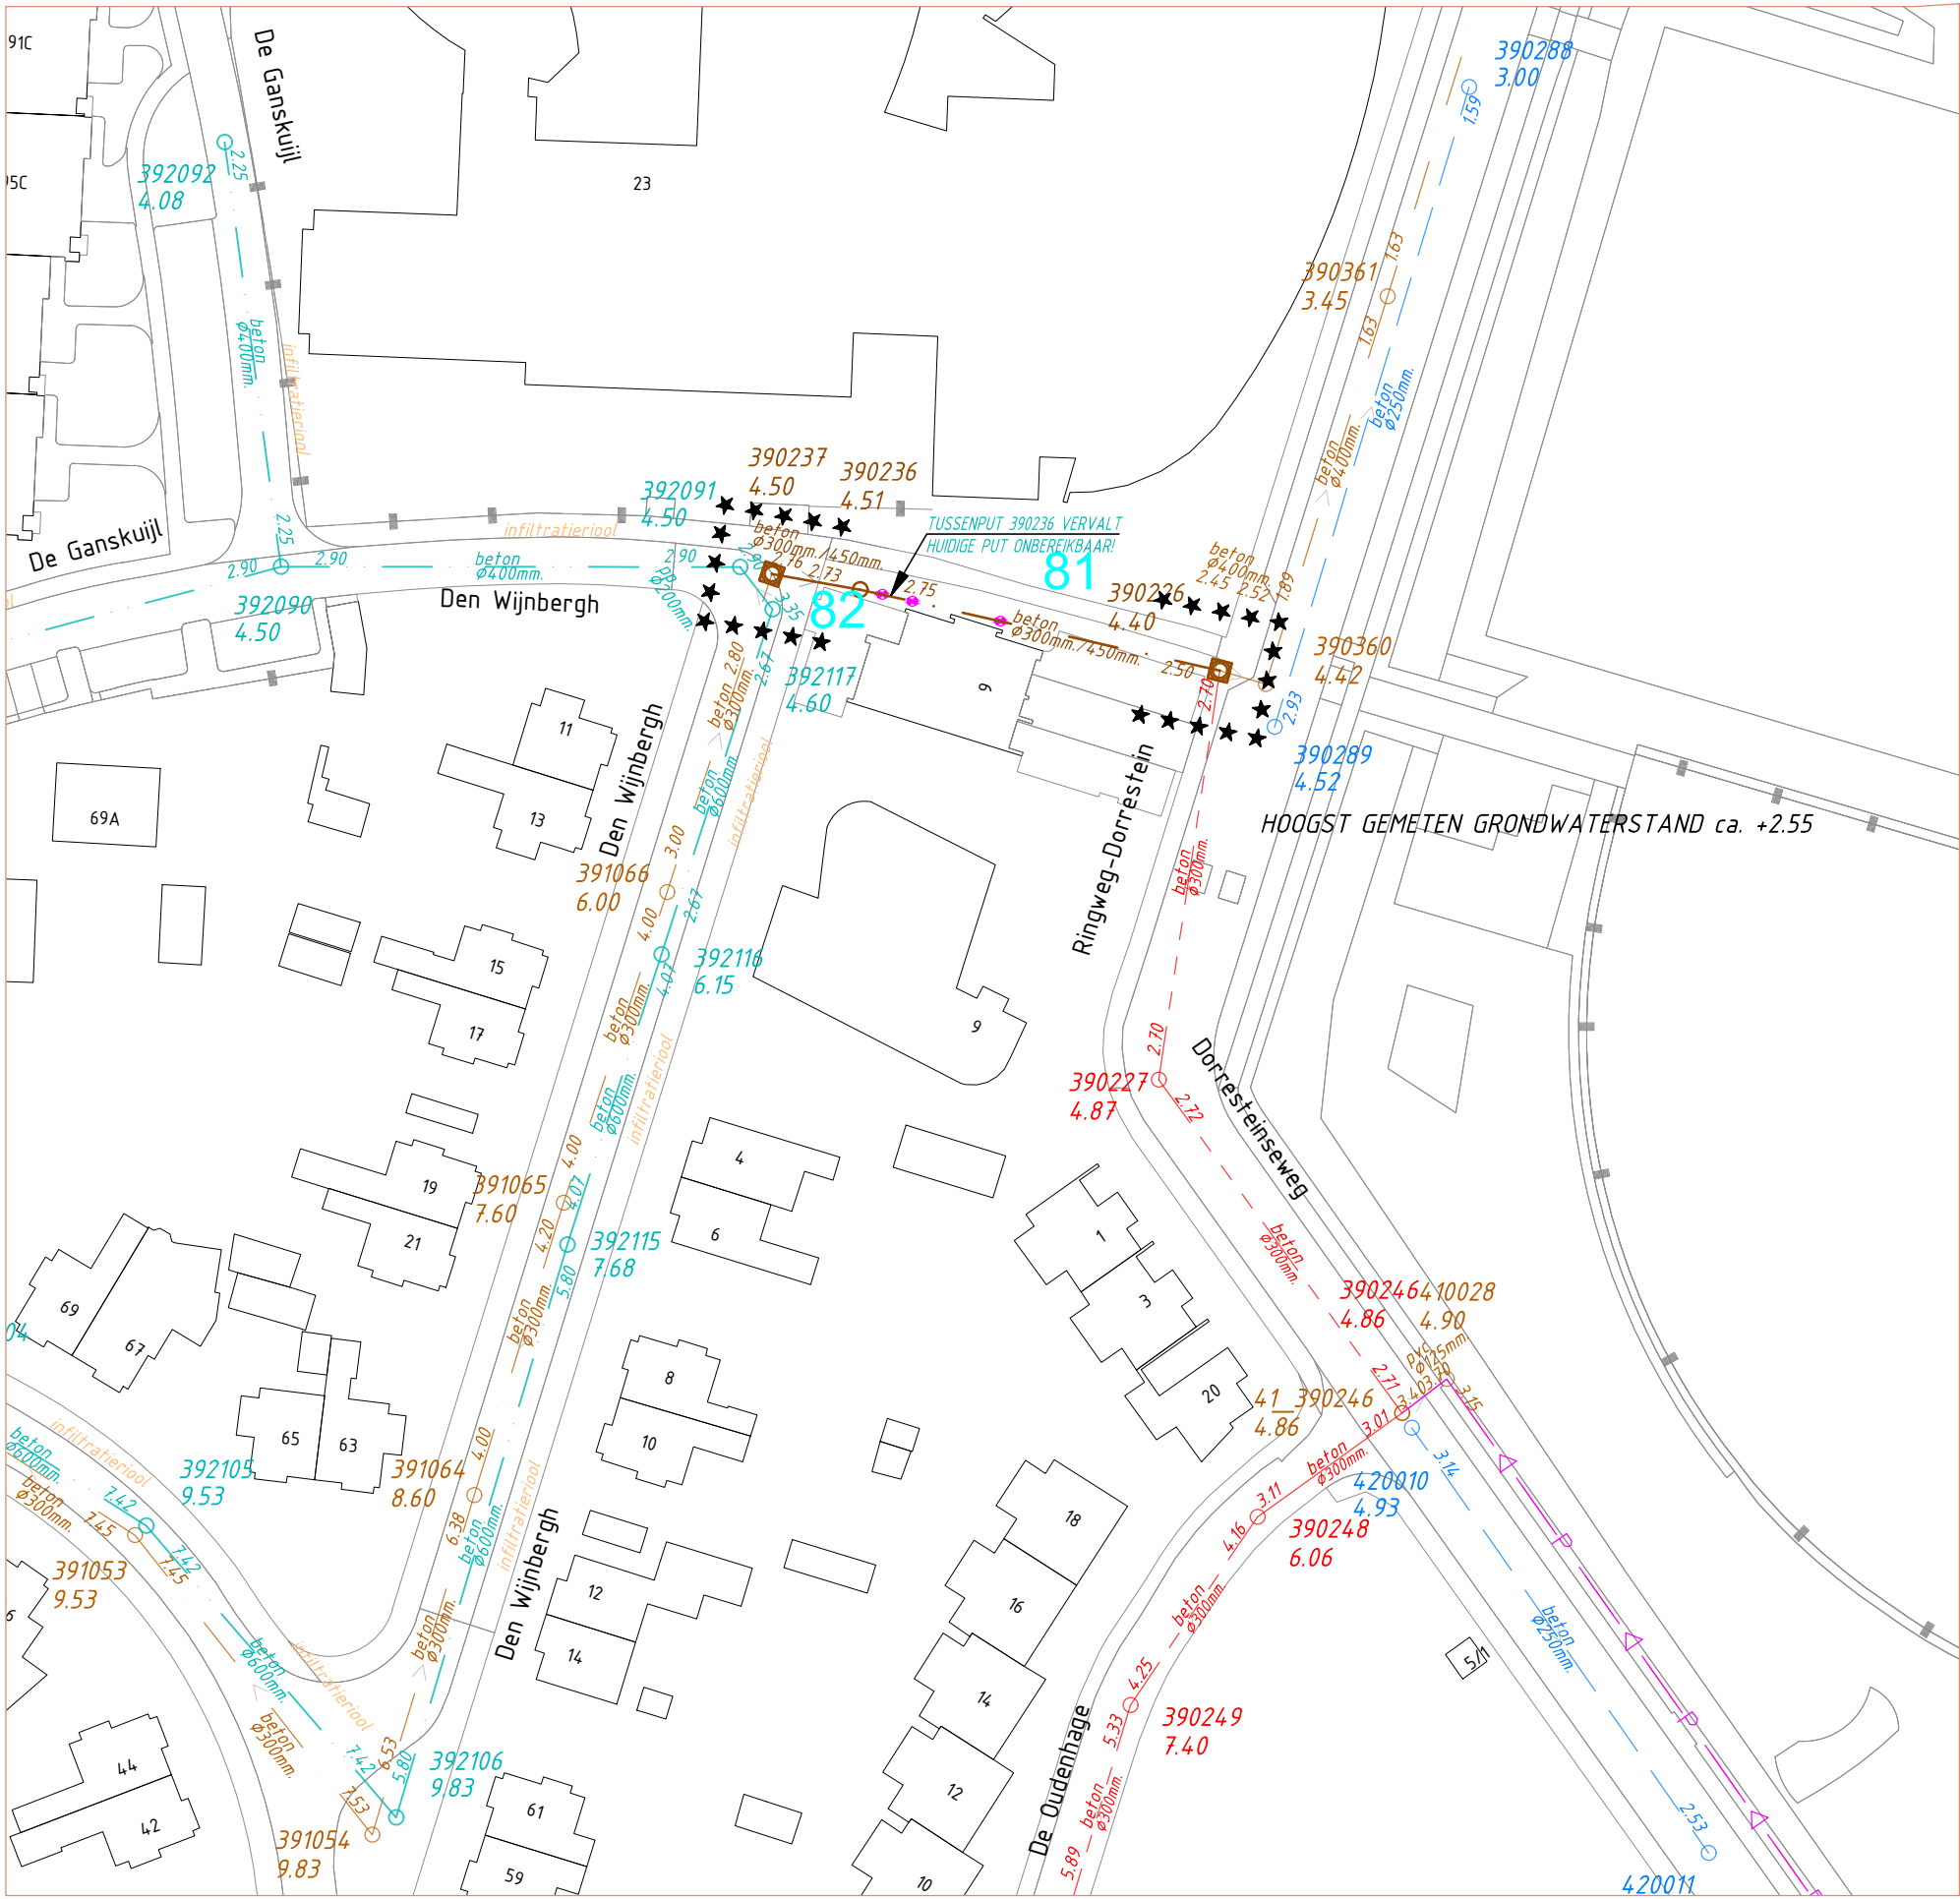

BG39 Dorrestein locatiensrs. 81 en 82 (combineren als 1 liner, tussenput komt te vervallen)



BG44 Dorrestein locatiennr. 83

HOOGTEMATEN IN METERS t.o.v. N.A.P.
MATEN IN METERS TENZIJ ANDERS IS AANGEGEVEN

0 7.5 15.0 22.5 30.0m
SCHAAL 1:750

OPDRACHTGEVER
Gemeente Amersfoort
Afdeling Leefomgeving
PROJECTLEIDER GEMEENTE
J.G. Lensink



TEKENAAR
R.H.
PROJECTLEIDER
R.H.
TEKENINGNUMMER
1824-C
DOCUMENTNUMMER
WIJZ.NR
0

SCHAAL
1:750 EN 1:100.000
FORMAAT
A0-verkort
BLAD IN BLADEN
3 IN 9

BESTEKNR
2540

WIJZ.NR
0

PROJECTOMSCHRIJVING
Riolreparatie en -renovatie diverse locaties te Amersfoort,
Leusden en Bunschoten
Uitvoering 2022

TEKENINGOMSCHRIJVING
Bestaande situatie riolerings te Amersfoort (locaties 73 Isselt,
74 t/m 80 Randenbroek, 81 & 82 Vermeer Kw. & 83 Kruskamp)

STATUS
DEFINITIEF

23-02-2022



HSD
HSO Civieltechnisch Bureau
De Wel 34c
3871 MV HOEVELAKEN
TEL 033-470623
www.hso-civiel.nl

F:\PROJECT\WISD\1999\12\011 RELING RIOLERING 2022\AMERSFOORT\12\01101-AMERSFOORT.DWG