


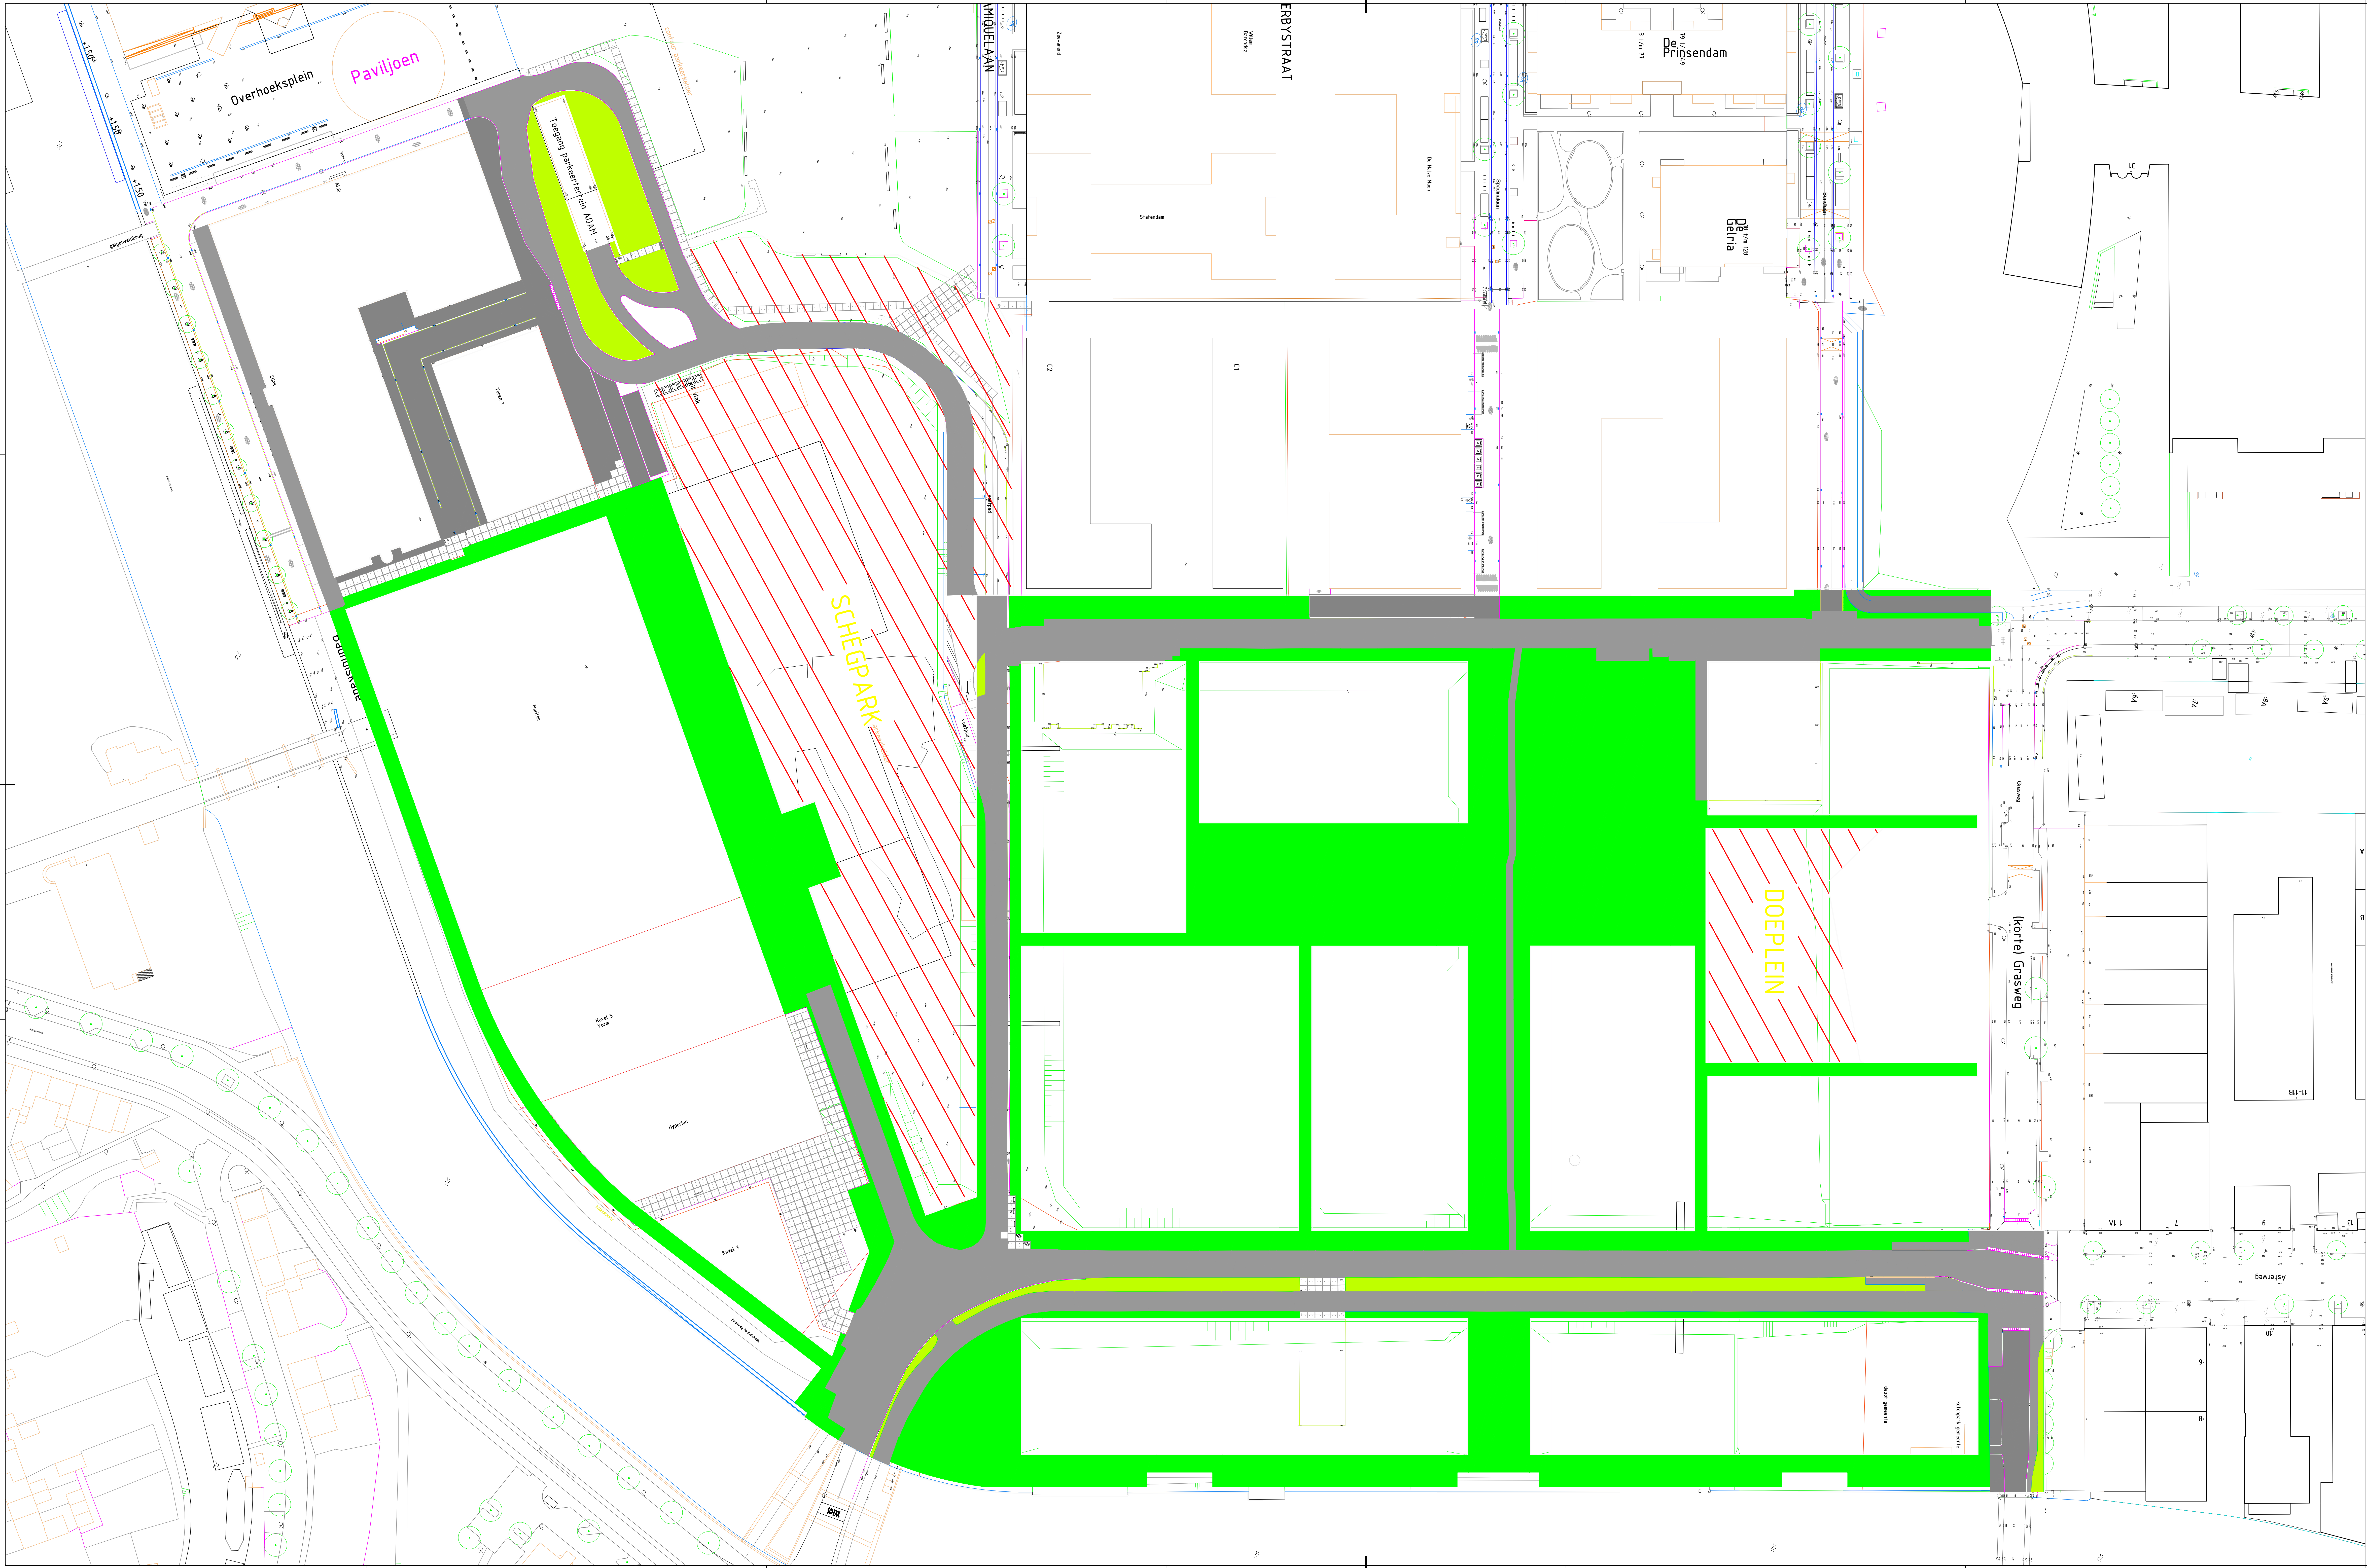

**Gemeente Amsterdam**

**Ingenieursbureau**

Westerstraat 138  
Postbus 1000  
1000 AA Amsterdam  
Telefoon: 020 20111

|                                                                  |                                    |                      |                         |
|------------------------------------------------------------------|------------------------------------|----------------------|-------------------------|
| Opdrachtgever: <b>Gemeente Amsterdam</b>                         |                                    |                      |                         |
| Project: <b>Raamovereenk. Mv-inrichting&amp;beheer Overhoeks</b> |                                    |                      |                         |
| Onderdeel: <b>Overzichtstekening bestaande situatie</b>          |                                    |                      |                         |
| Status: Definitief                                               | Fase: Definitief Ontwerp           | Behoort bij: Bestek  | Schaal: 1:500           |
| Opsteller: HB ADVIES                                             | Goedgekeurd en vrijgegeven:        | Paraaf:              | Datum: 04-10-2021       |
| Projectnummer: <b>20HB0448</b>                                   | Tekeningnummer: <b>20HB0448-00</b> | Bladnummer: <b>1</b> | Formaat: A0-BLANK/70    |
| Auteursrechten voorbehouden                                      |                                    | Bladnummer: <b>1</b> | Aantal bladen: <b>1</b> |
| Bestandsnaam: <b>PLS</b>                                         |                                    | Documentnr:          | Wijziging: <b>1</b>     |
|                                                                  |                                    |                      | Plotsdatum: <b>PLTD</b> |