




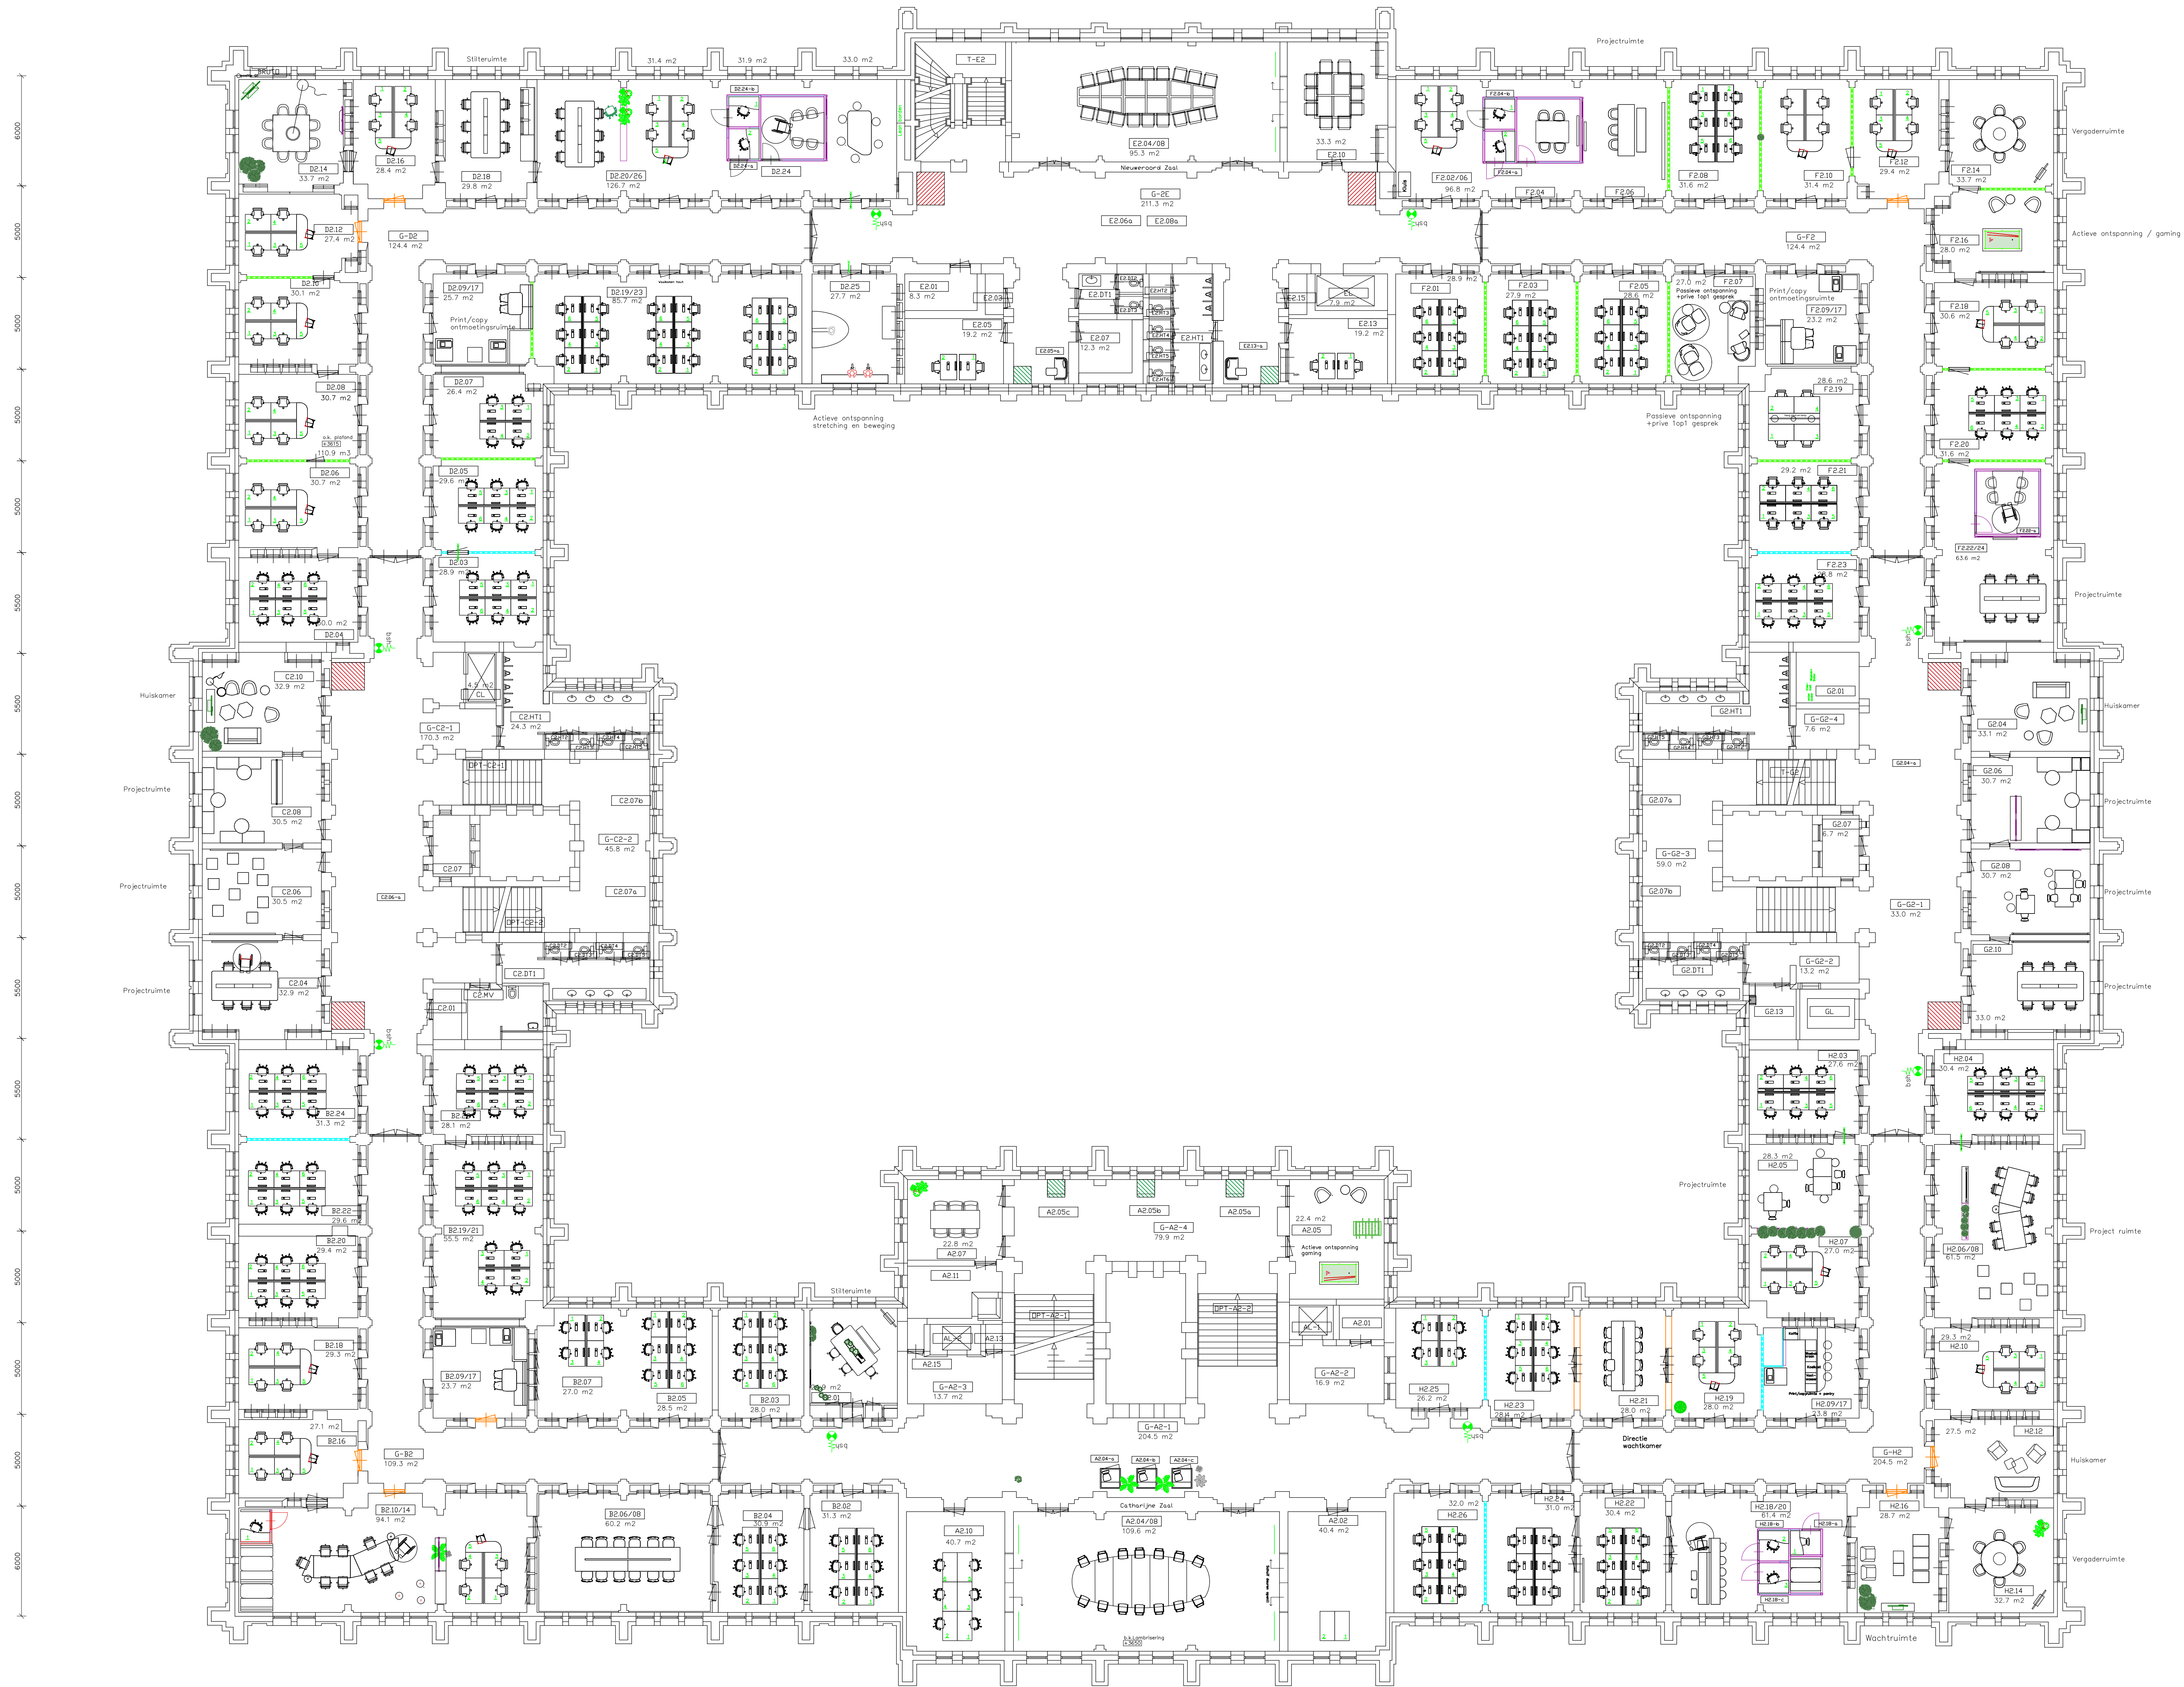

1800x1500 mm

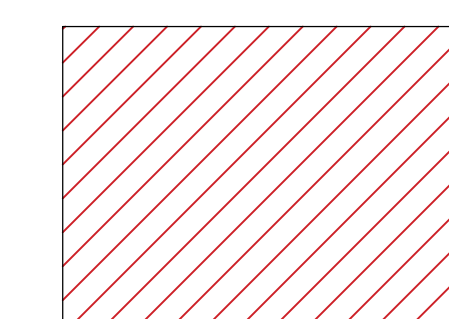

(Video)belcel groot 6X

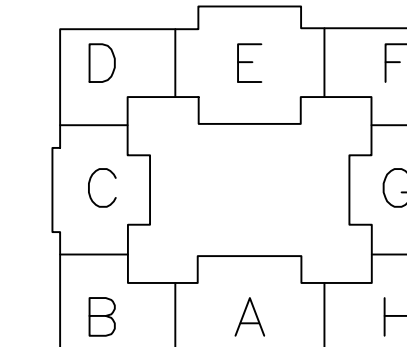

Tweede verdieping

1UT INK U2	ProRail
Gebouw: De Inktpot, Utrecht Verdieping: 2e Verdieping Objectnr: 1UT_INK	
Schaal: 1:150 Formaat: A0 Datum: 29-09-21	Getekend: @.P Versie: - Type: Indeling
Aanpassingen / opmerkingen: Belcellen	