


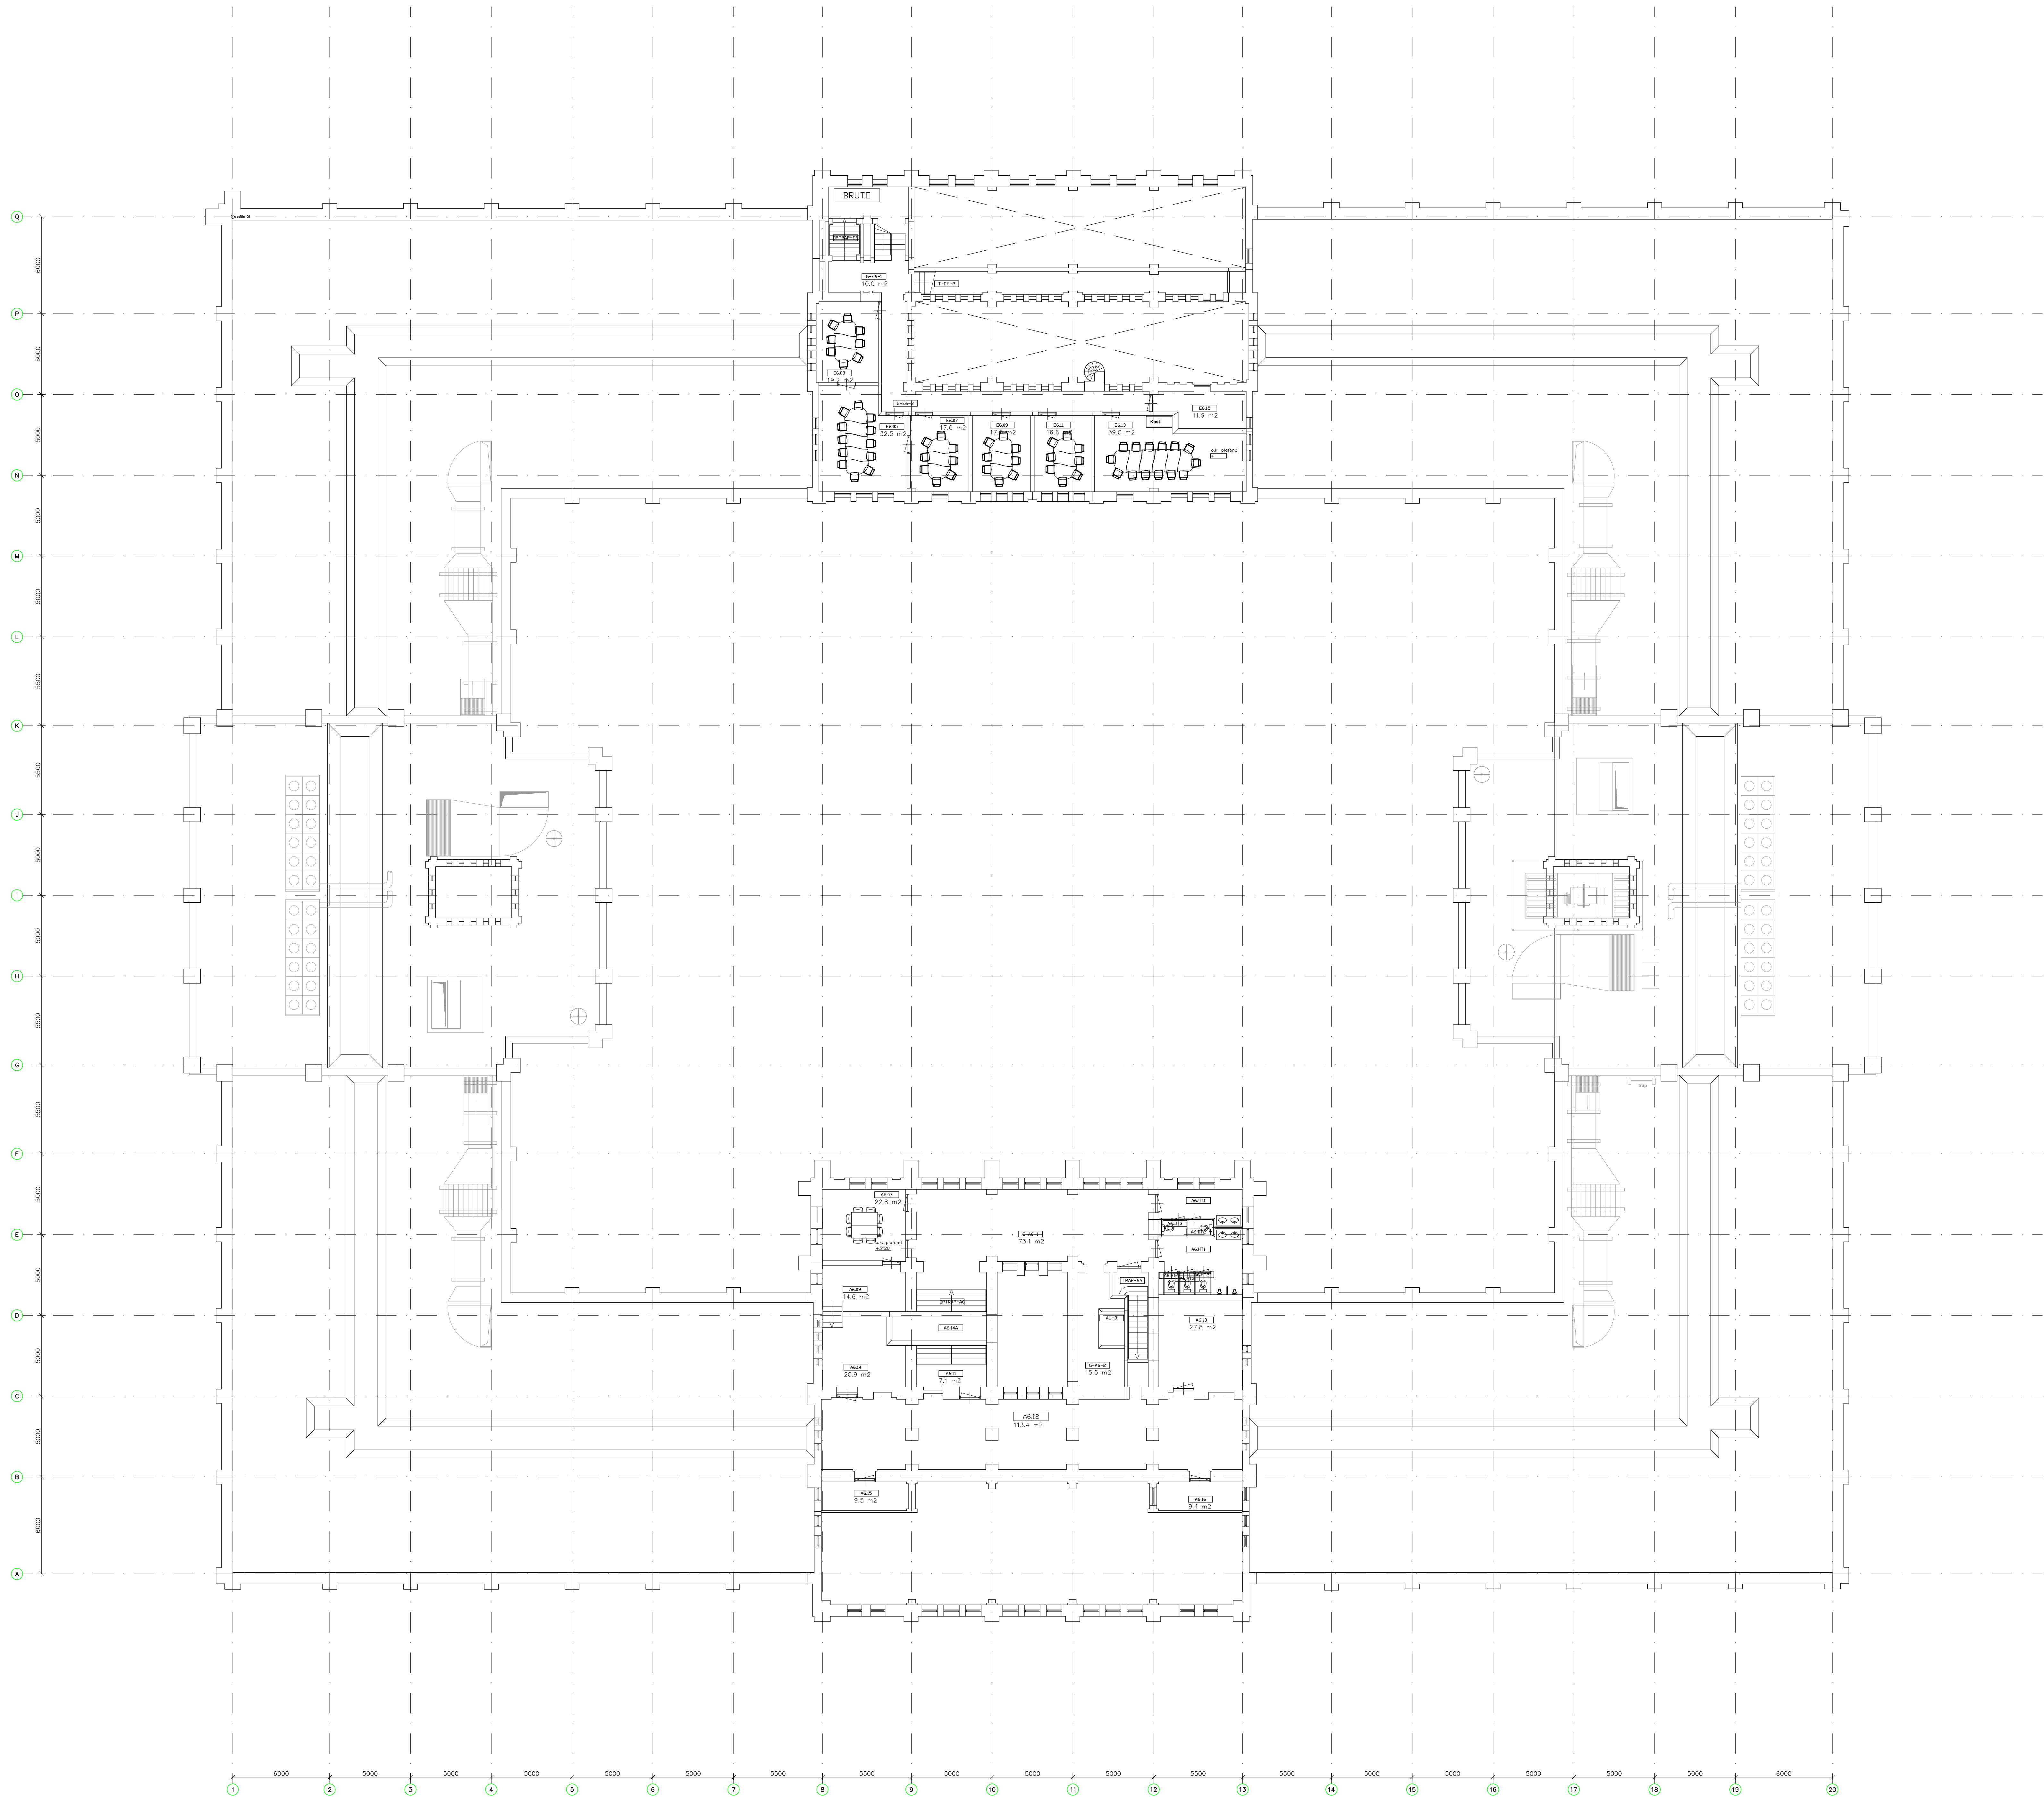

Zesde verdieping

0m 2m 4m 6m  
1:150

**RENVOL**

**BEVEILIGING**

- hoorteezer

**BRANDVOORZIELEN**

- draagb. blusstoel
- brandanghep
- handbrandmeider
- uitgangslamuur
- NU- armatuur
- zelsluttende deur
- WEDBO 30 min.
- WEDBO 60 min.


**DIESEN**

- voerspel, - hoogte
- ruimtenummer

**RENVOL**

**TYP. WANDEN**

- Draagende wand
- Sys-wand
- Sys-wand bijkander
- Wand/deur met glazen panelen

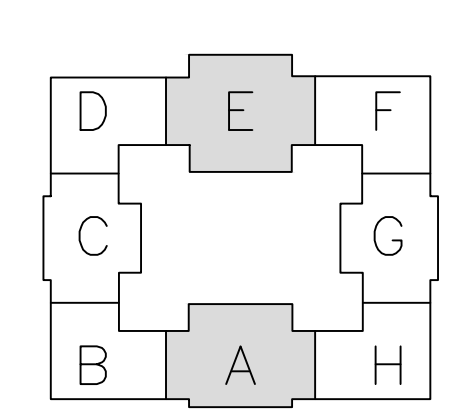

1UT  
INK  
U6

**ProRail**

Gebouw:  
Verdieping:  
Objectnr:

6e Verdieping  
1UT\_INK

Schaal: 1:150  
Formaat: A0  
Datum: 26-05-21

Getekend: @.P  
Versie: -  
Type: Bouwkundig

Aanpassingen / opmerkingen: