

aansluiting, zie tekeningen De Driehoek

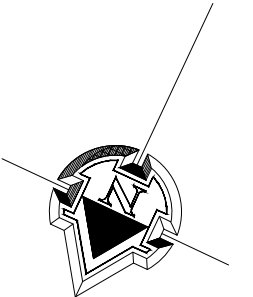
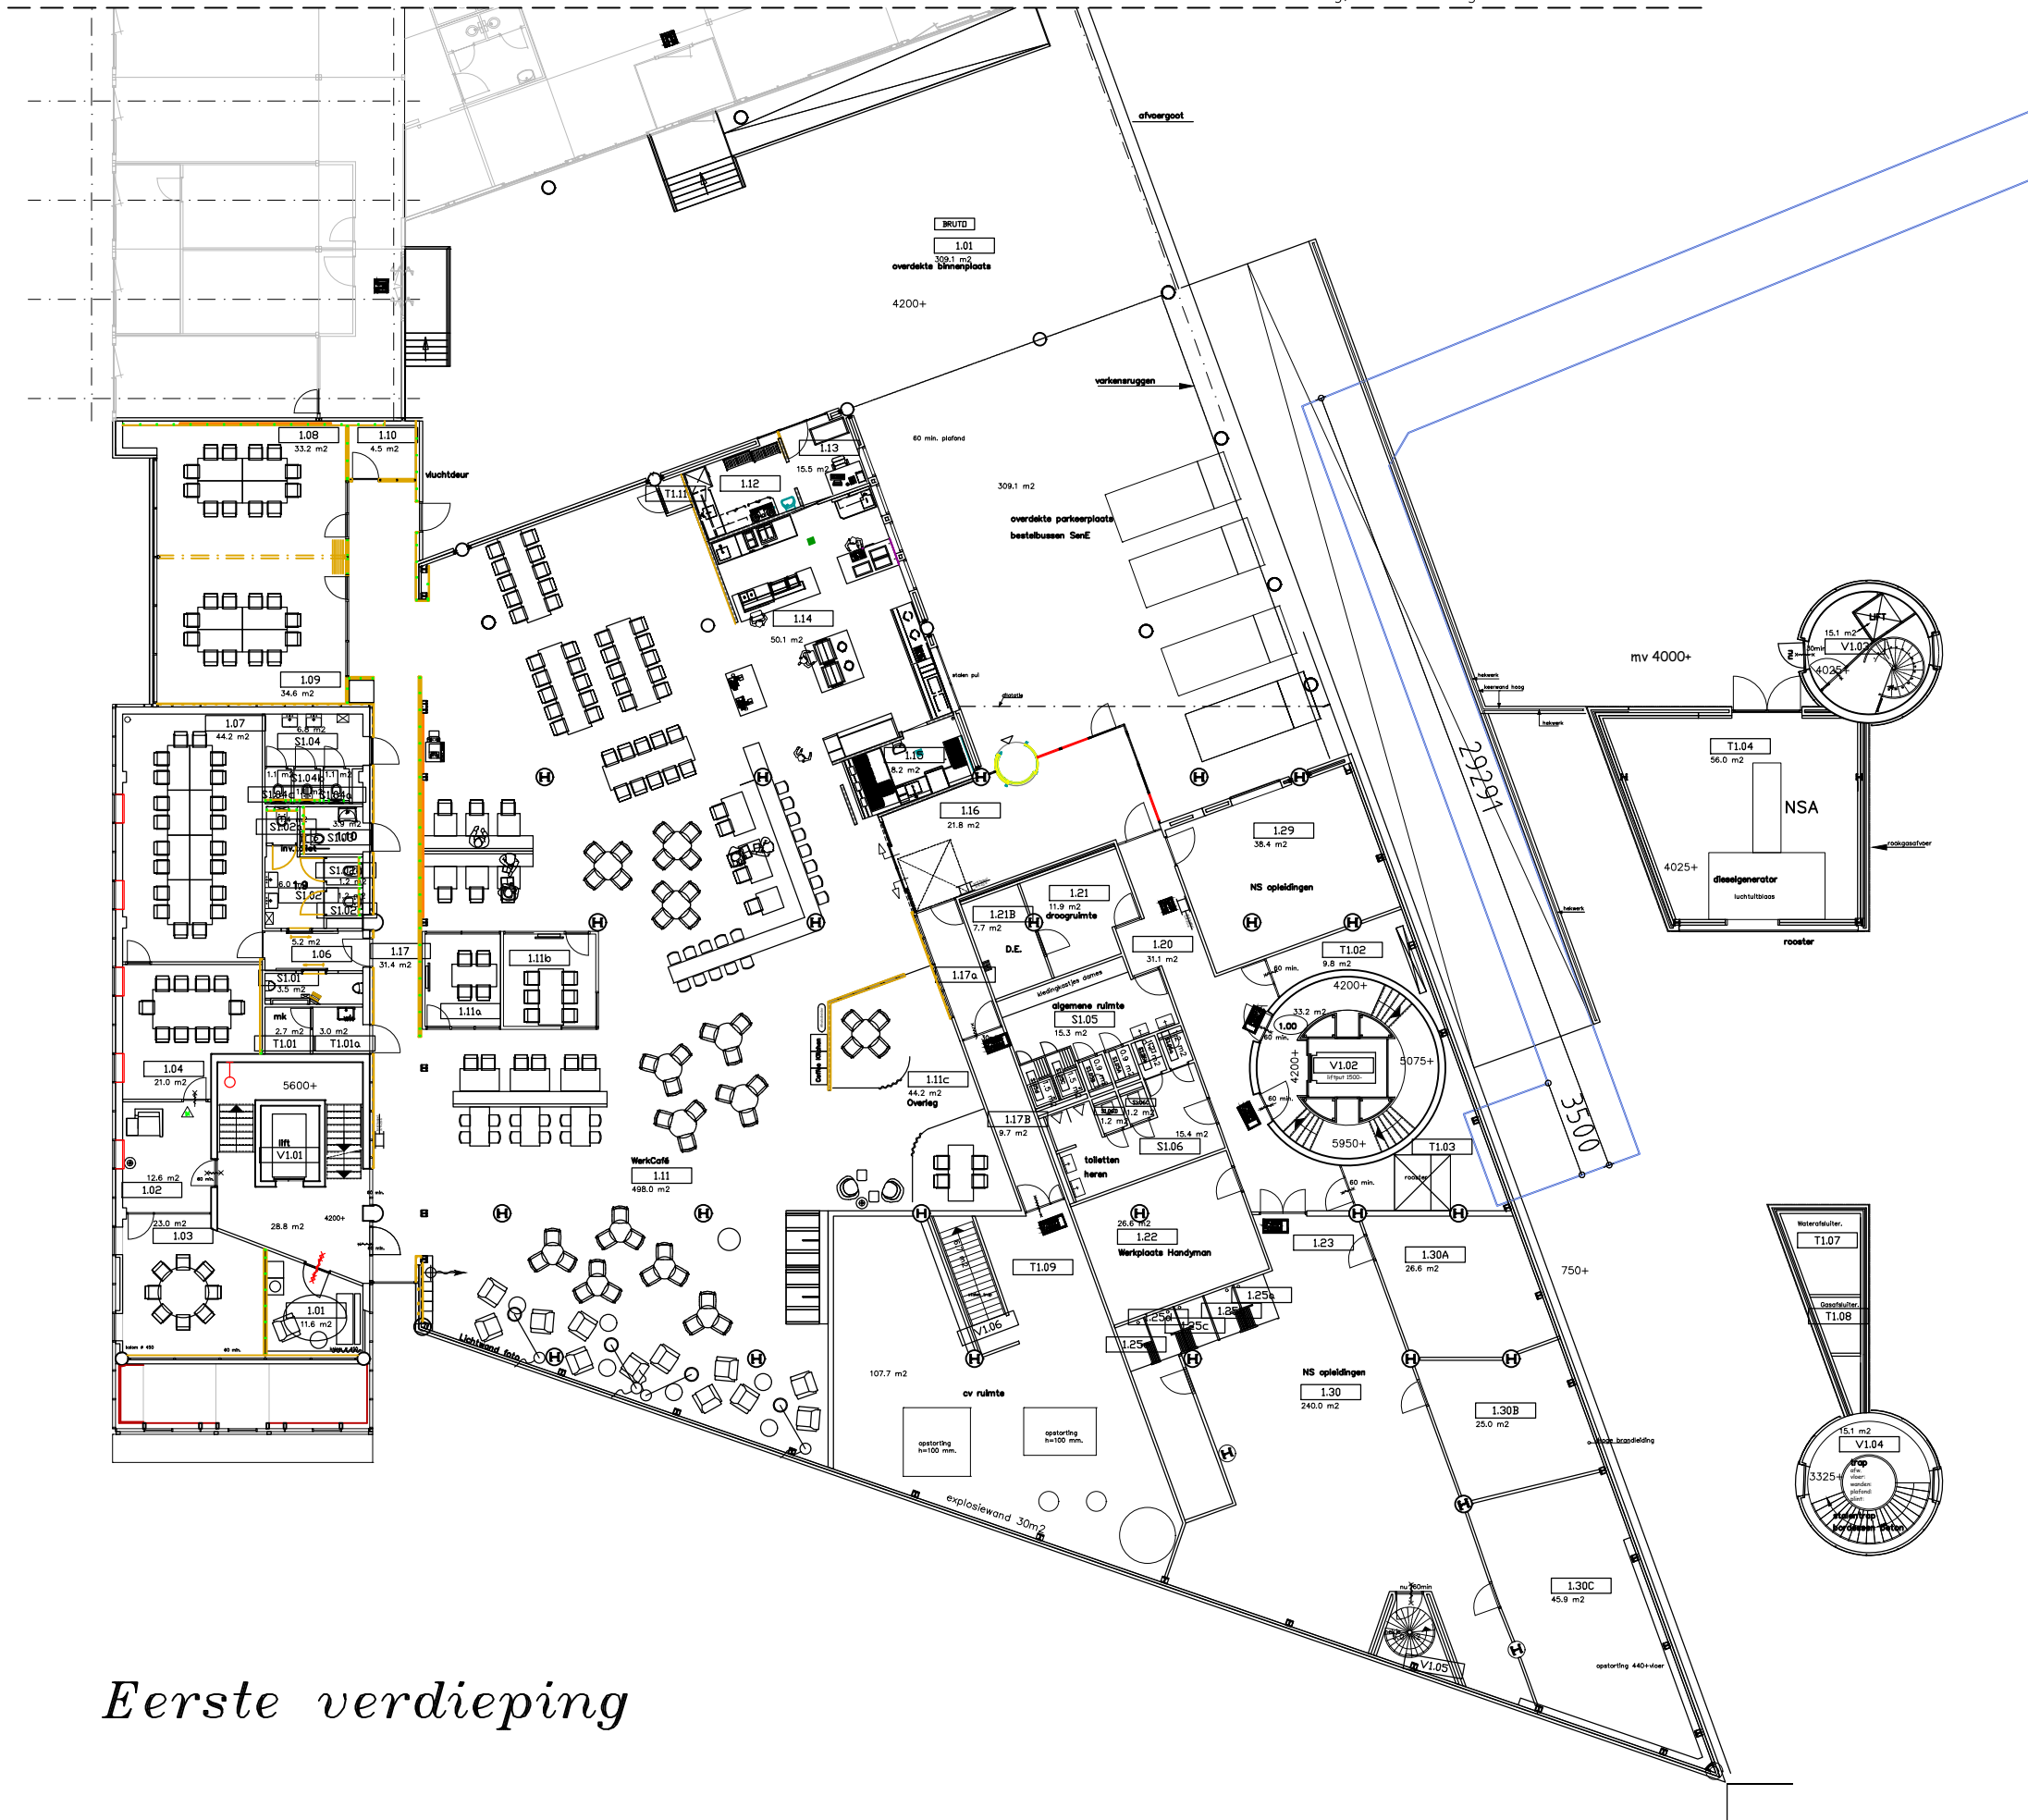


Diagram of a horizontal beam of length 10m. A reaction force of 10kN acts upwards at the left end (0m). A uniformly distributed load of 2kN/m acts downwards over the entire length of the beam. A resultant force of 20kN acts downwards at the center (5m).

1: 250

RENVOOI

BEVEILIGING

BRANDVOORZIENING



draagb.blustoestel



brandslanghaspel	
------------------	--



handbrandmelder



uitgangsmateriaal



NII= armatuur



zelfsluitende deur	
--------------------	--



WBDO 30 min



WRDRO 60 min

DIVERSEN



vloerpeil, –hoogte	
--------------------	--



ruimtenummer	
--------------	--

3RN
VLTC
U1

ProRail

Gebouw:
Verdieping:
Objectnr:

1e	Verdieping	
	3RN_VLTC	

Schaal:	1:250
Formaat:	A3
Datum:	25-07-19

Getekend:	@.P
Versie:	—
Type:	Indeling

Aanpassingen / opmerkingen:

Eerste verdieping