


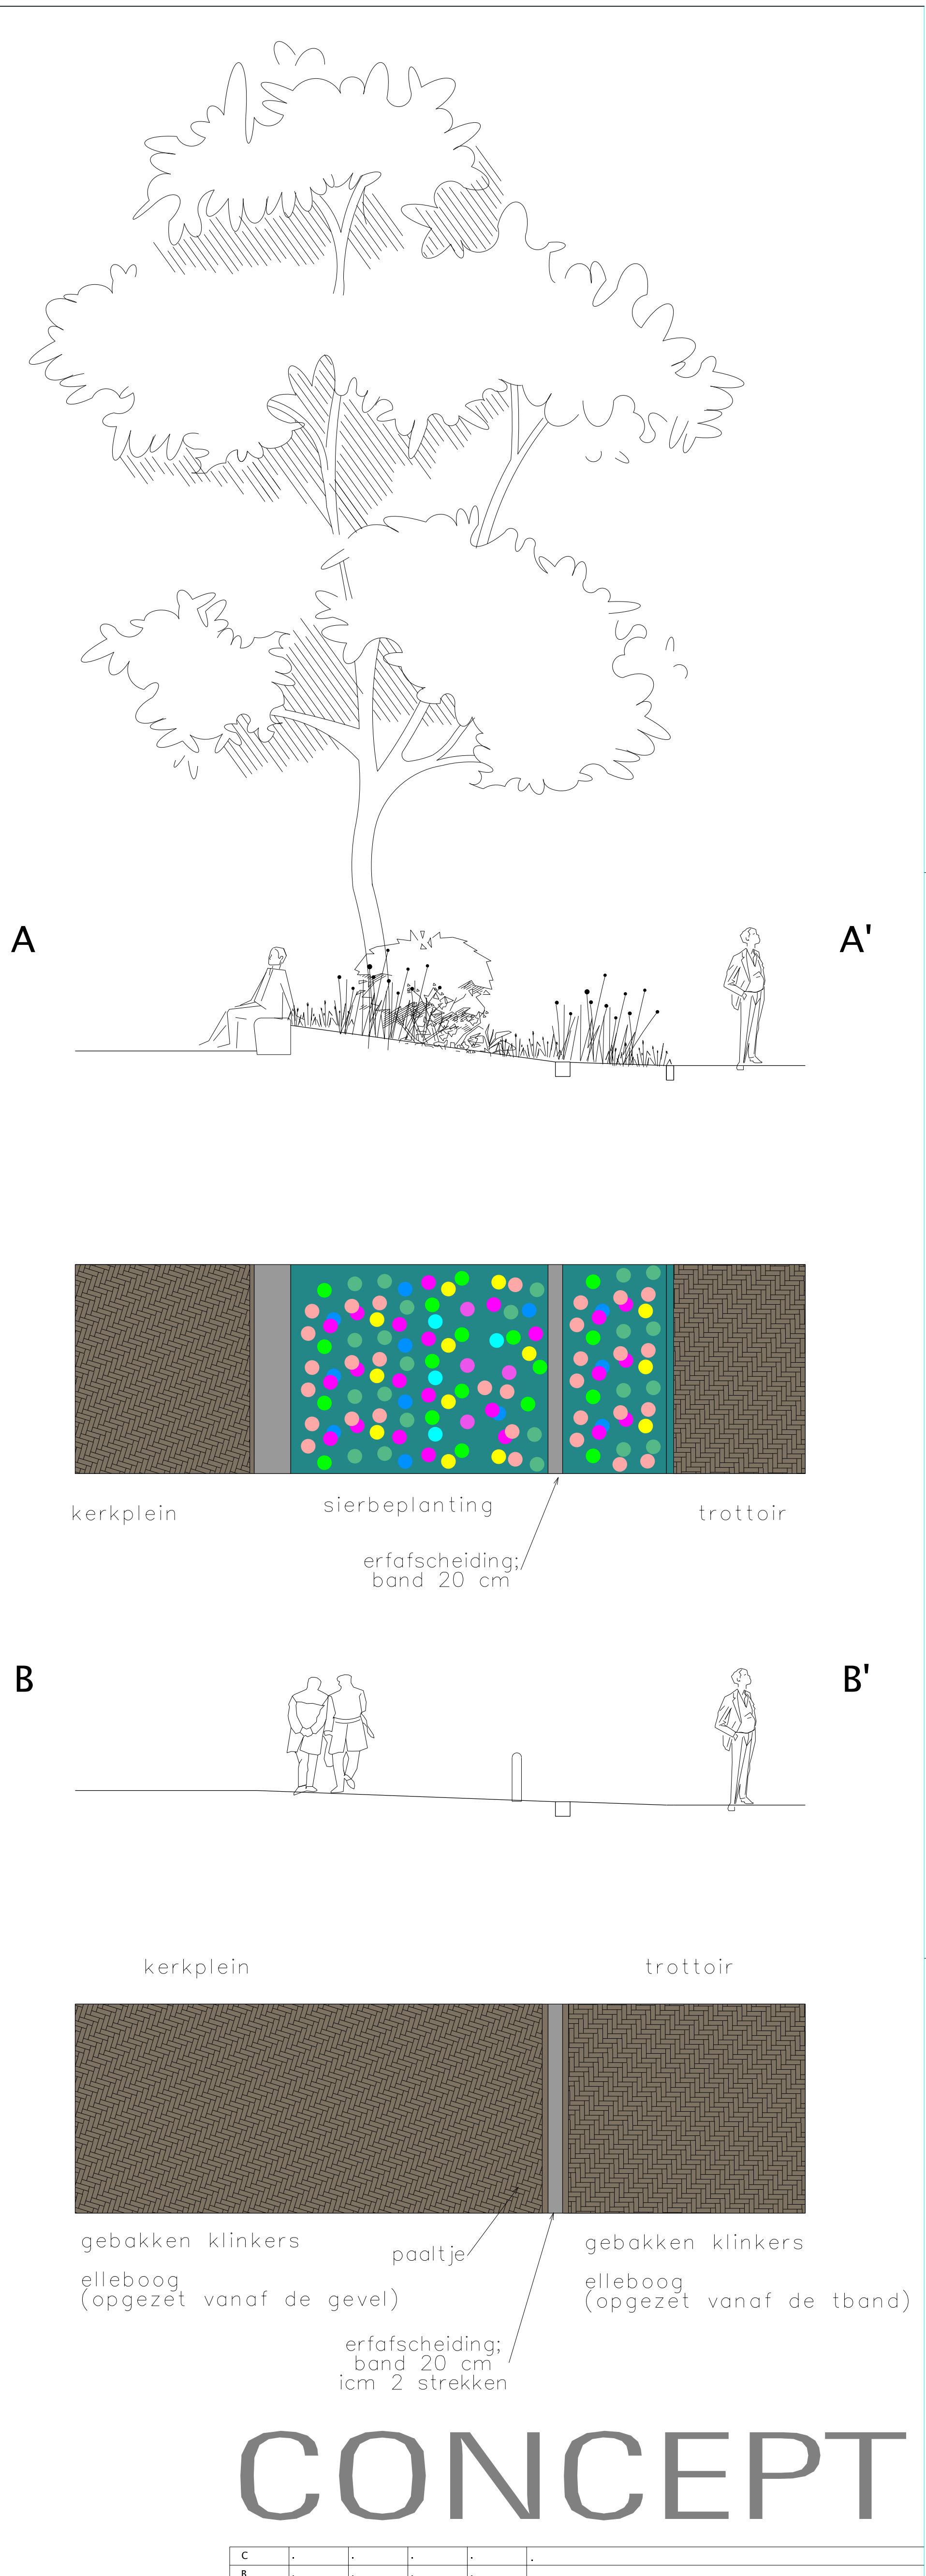

LEGENDA

- ALGEMEEN**
- PLANGRENS
 - OMGEVING
 - BESTAANDE SITUATIE: Topografische ondergrond
 - BESTAANDE BEBOUWING
 - AANDUIDING WINKEL/ VOORZIENING
 - RIJRICHTING (auto)

- VERHARDINGEN**
- RIJBAAN: 30 km/u gebakken klinkers, dikformaat, kleur rood/bruin, keperverband
 - TROTTOIR: gebakken klinkers, dikformaat, 206x67x85 mm (lxbxh) kleur ardeche (30%) en Marronne (70%), elleboogverband
 - PARKEREN (op straatnivo): gebakken klinkers, hergebruik/ waterpasserend, dikformaat, kleur rood/bruin, elleboogverband
 - LADEN EN LOSSEN (op trottoirnivo): gebakken klinkers, dikformaat, kleur rood/bruin, elleboogverband
 - FIETSSTROOK: asfalt, kleur rood
 - BASISMARKERING

- UITRITCONSTRUCTIE / INRITBANDEN:** beton, (hergebruik/ recycled), ntd
- TROTTOIRBANDEN:** 18/20, beton (nieuw/hergebruik/ recycled), ntd
- OPSLUITING BOOMVAKKEN:** anivo (-2cm) tov aanliggende maaveld, ntd
- TROTTOIR - STRAATKOLKEN:** passen bij profiel van de tband, infiltratiekolk ntd zicht circa 6 cm
- NOPPEN TEGELS:** 5 tegels, beton, hergebruik/ recycled, kleur wit, 30 x 30 cm
- UITSTALLINGSSTROOK:** max. 1 meter uit de gevel markeringsteen, detaillering ntd

- GROEN**
- BOOM: bestaand
 - BOOM (straat/ structuur): nieuw, 2e grootte, icm minimale doorwortelbare groeiplaats, mix van 3 boomsoorten Kanaalstraat: -Esdoorn (Acer freemanii) 'Armstrong' -Linde (Tilia cordata 'Rancho') -Iep (Ulmus x hollandica Groeneveld)
 - mix van 2 boomsoorten Damstraat: -Linde (Tilia heterophylla Prestige) -Zelkova (Zelkova serrulata Fastigiata) specifieke lokatie/ afwisseling nader uit te werken
 - BOOM (accent): nieuw, plein; 1e grootte, soorten nader te bepalen straat; 3e grootte/ heester, (bewoners / zelf beheer) soorten nader te bepalen

- MEUBILAIR**
- FIETSRER: type tulip, 6 beugel, kleur: antraciet (ral 7019)
 - FIETSVAK: markering, aan begin en eind fietsnietje tegen omvallen
 - LICHTMAST: kanaalstr west; lph 8 meter, armatuur; city soul, enkele uithouder, kleur antraciet
 - PROGRAMMA
 - Ondergrondse afval(per)container: locatie optimaliseren o.b.v. exacte locatie kabels en leidingen icm electrakast (30x60x90 cm hoog)
 - Terras (met vergunning icm vergunde oppervlakte) verschoven naar gevel en evt deel naar functiestrook

- KERKPLEIN**
- OPSLUITBAND: erfgransmarker, anivo, 20X20X100, natuursteen (graniet/ hardsteen), hergebruik, ntd
 - ZITRAND: beton, kleur licht grijs type solid (geen leuning, geen houten zitting)
 - KERKPLEIN: gebakken klinkers, dikformaat, 206x67x85 mm (lxbxh) kleur ardeche (30%) en Marronne (70%), elleboogverband
 - AFZETPAAL: klappaal, nieuw kleur zwart, typa ntb
 - GRONDSPTS: bestaand/ te verplaatsen, aantal en locatie ntb
 - OPSLUITING PLANTVAK KERKPLEIN: anivo, stalen plint, dikte en hoogte ntb

- BOOM: te verwijderen
- BOOM: bestaand
- BOOM: nieuw te planten soorten nader te bepalen
- PLANTVAK: vaste planten, grassen en bollen icm lage heesters, soorten nader te bepalen
- FIETSPARKEREN: type ntb

CONCEPT

C					
B					
A					
Wijz.	Datum	Getekend	Getoetst	Vrijgegeven	Aard der wijziging

Stadsbedrijven			
Opdrachtgever	Schaal 1:200	Formaat A0	
Ontwikkel Organisatie Ruimte	Beheer .	Bestek .	
Project	Projectnummer	Status	
Kanaalstraat	536.0141.02.10.003	def.	
Definitief Ontwerp	Tekeningnummer	Datum: 14-07-2021	
		Verse def.	
Onderdeel	Getekend J.R.		
Plein Anthoniuskerk / Stadsklooster	Getoetst B.N.		
Kaart 8 van 12	Vrijgegeven B.N.		
Stadsingenieurs			
Bouwkosten: 1000000,-			
Postcode: 3512 CA Utrecht			
Telefoon: 030 - 286 4323 Fax: 030 - 286 4348			
www.stads.nl			