
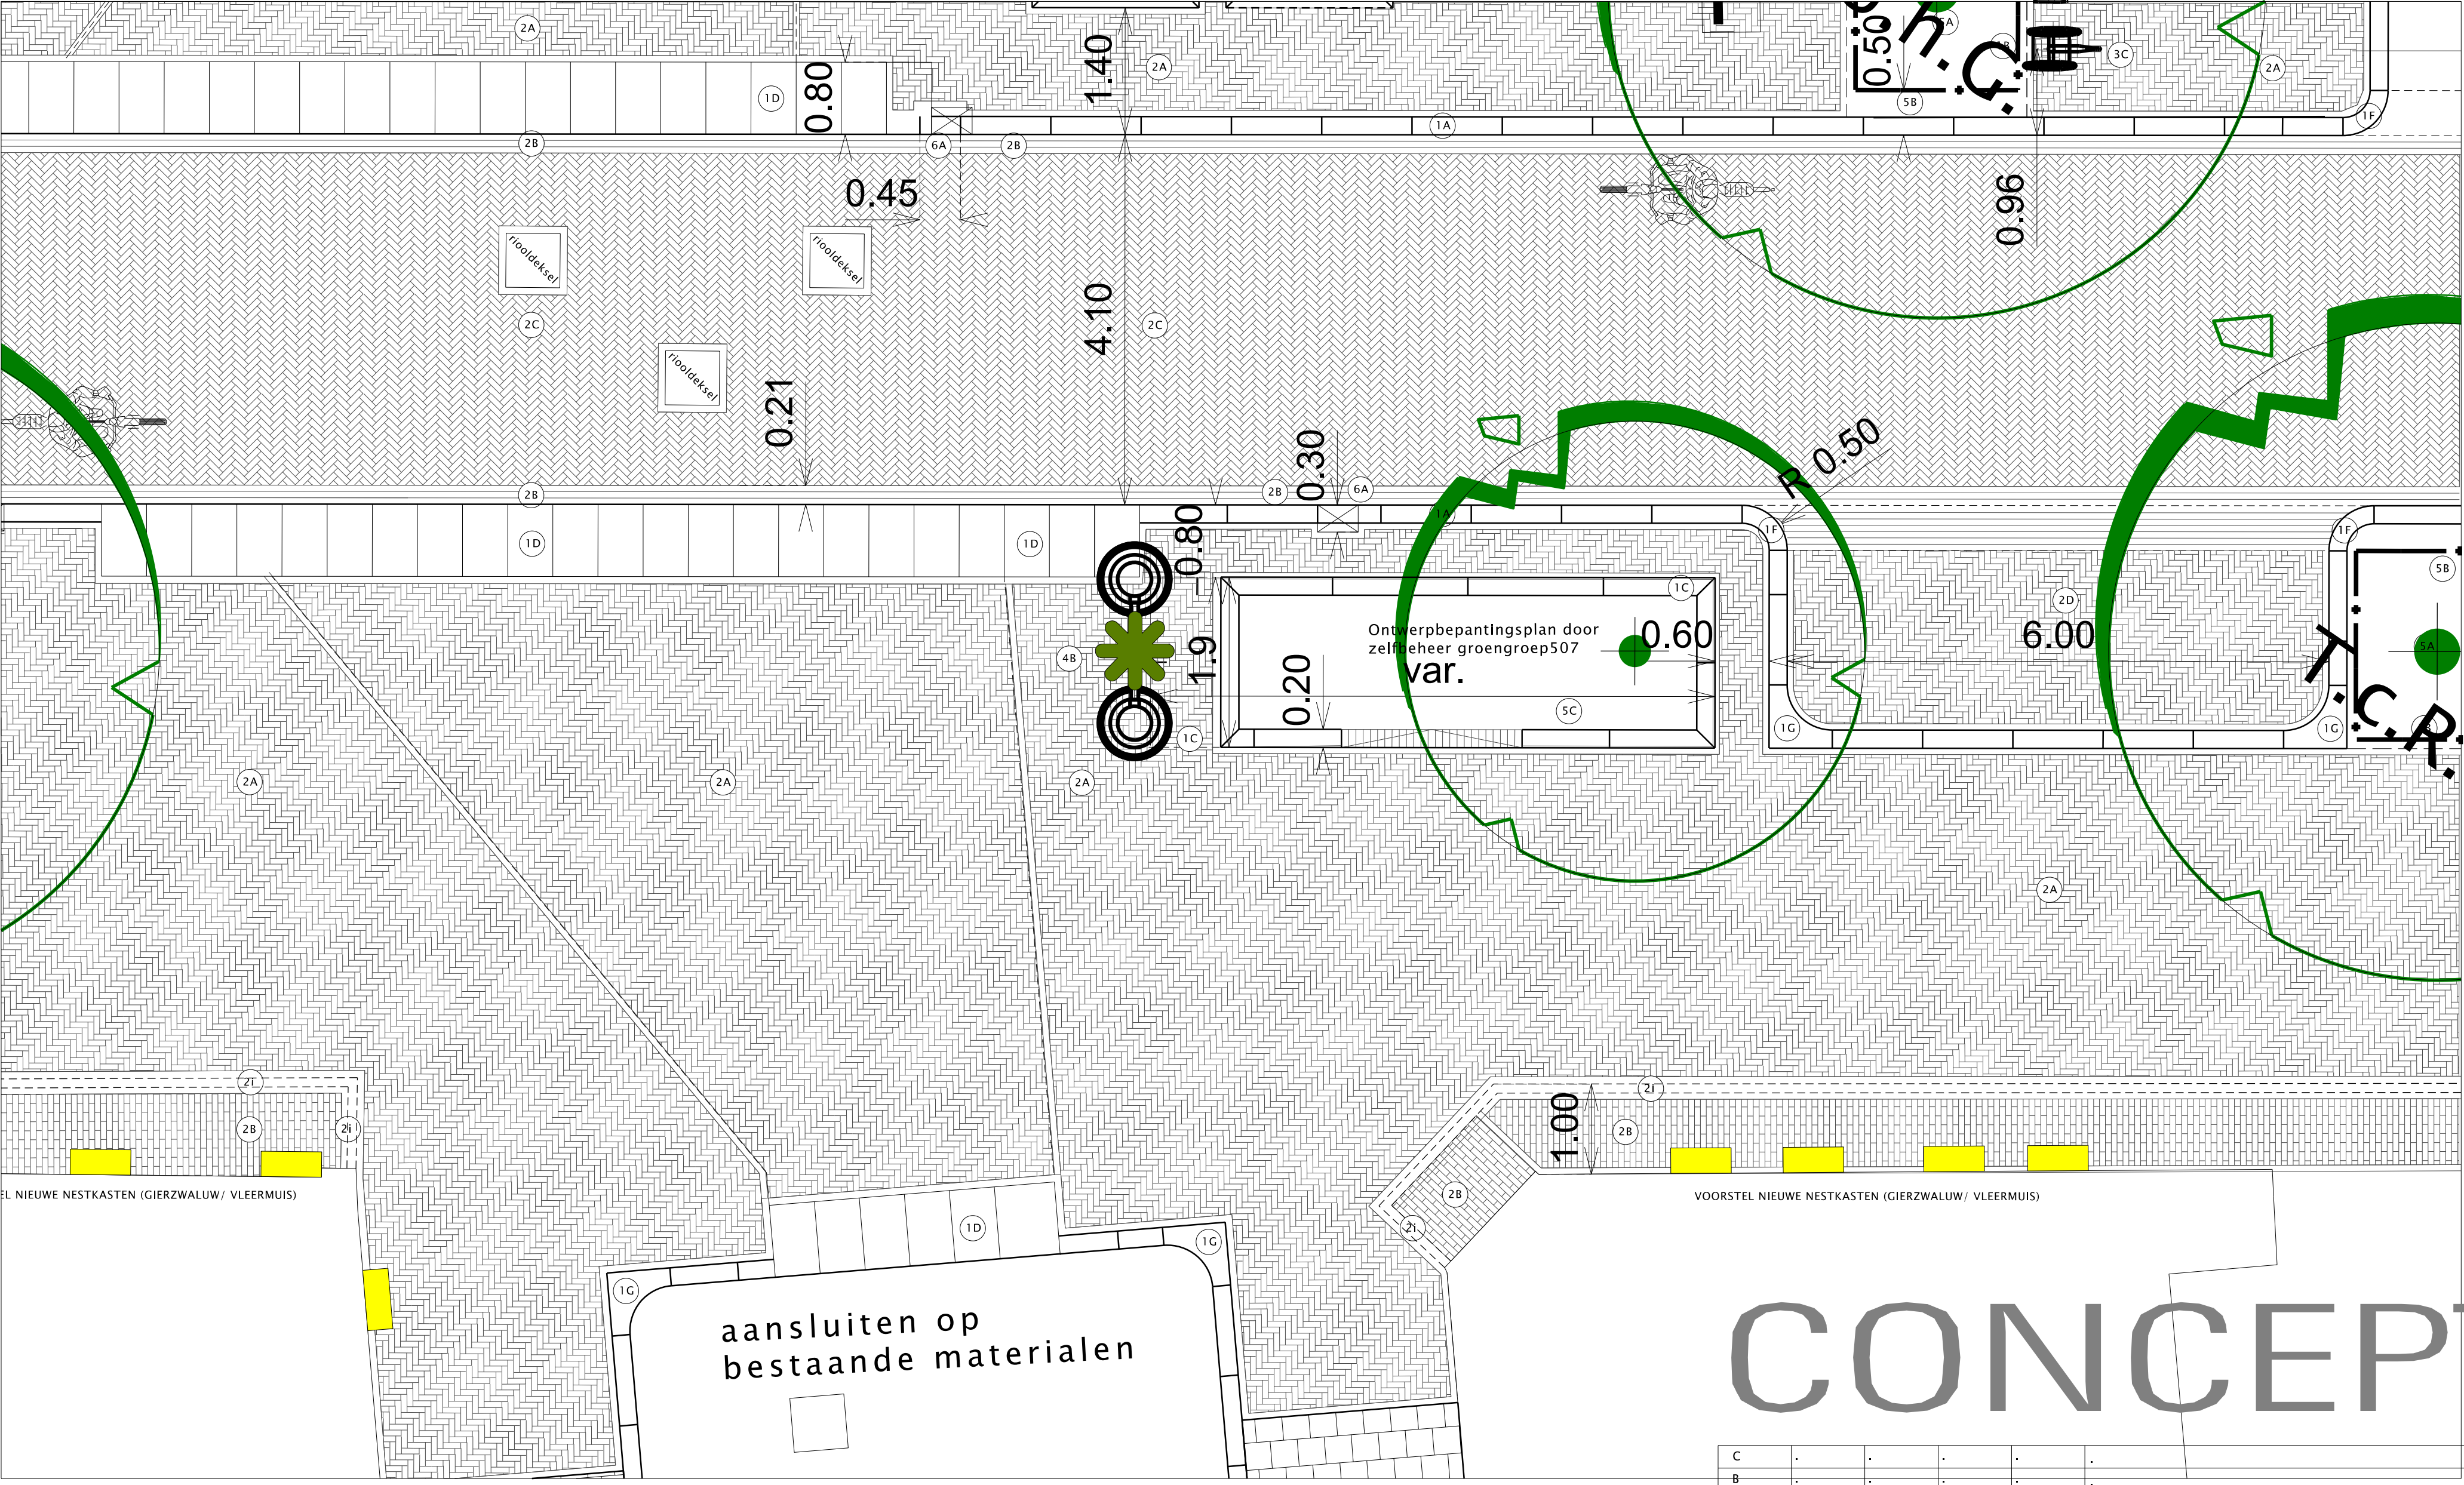
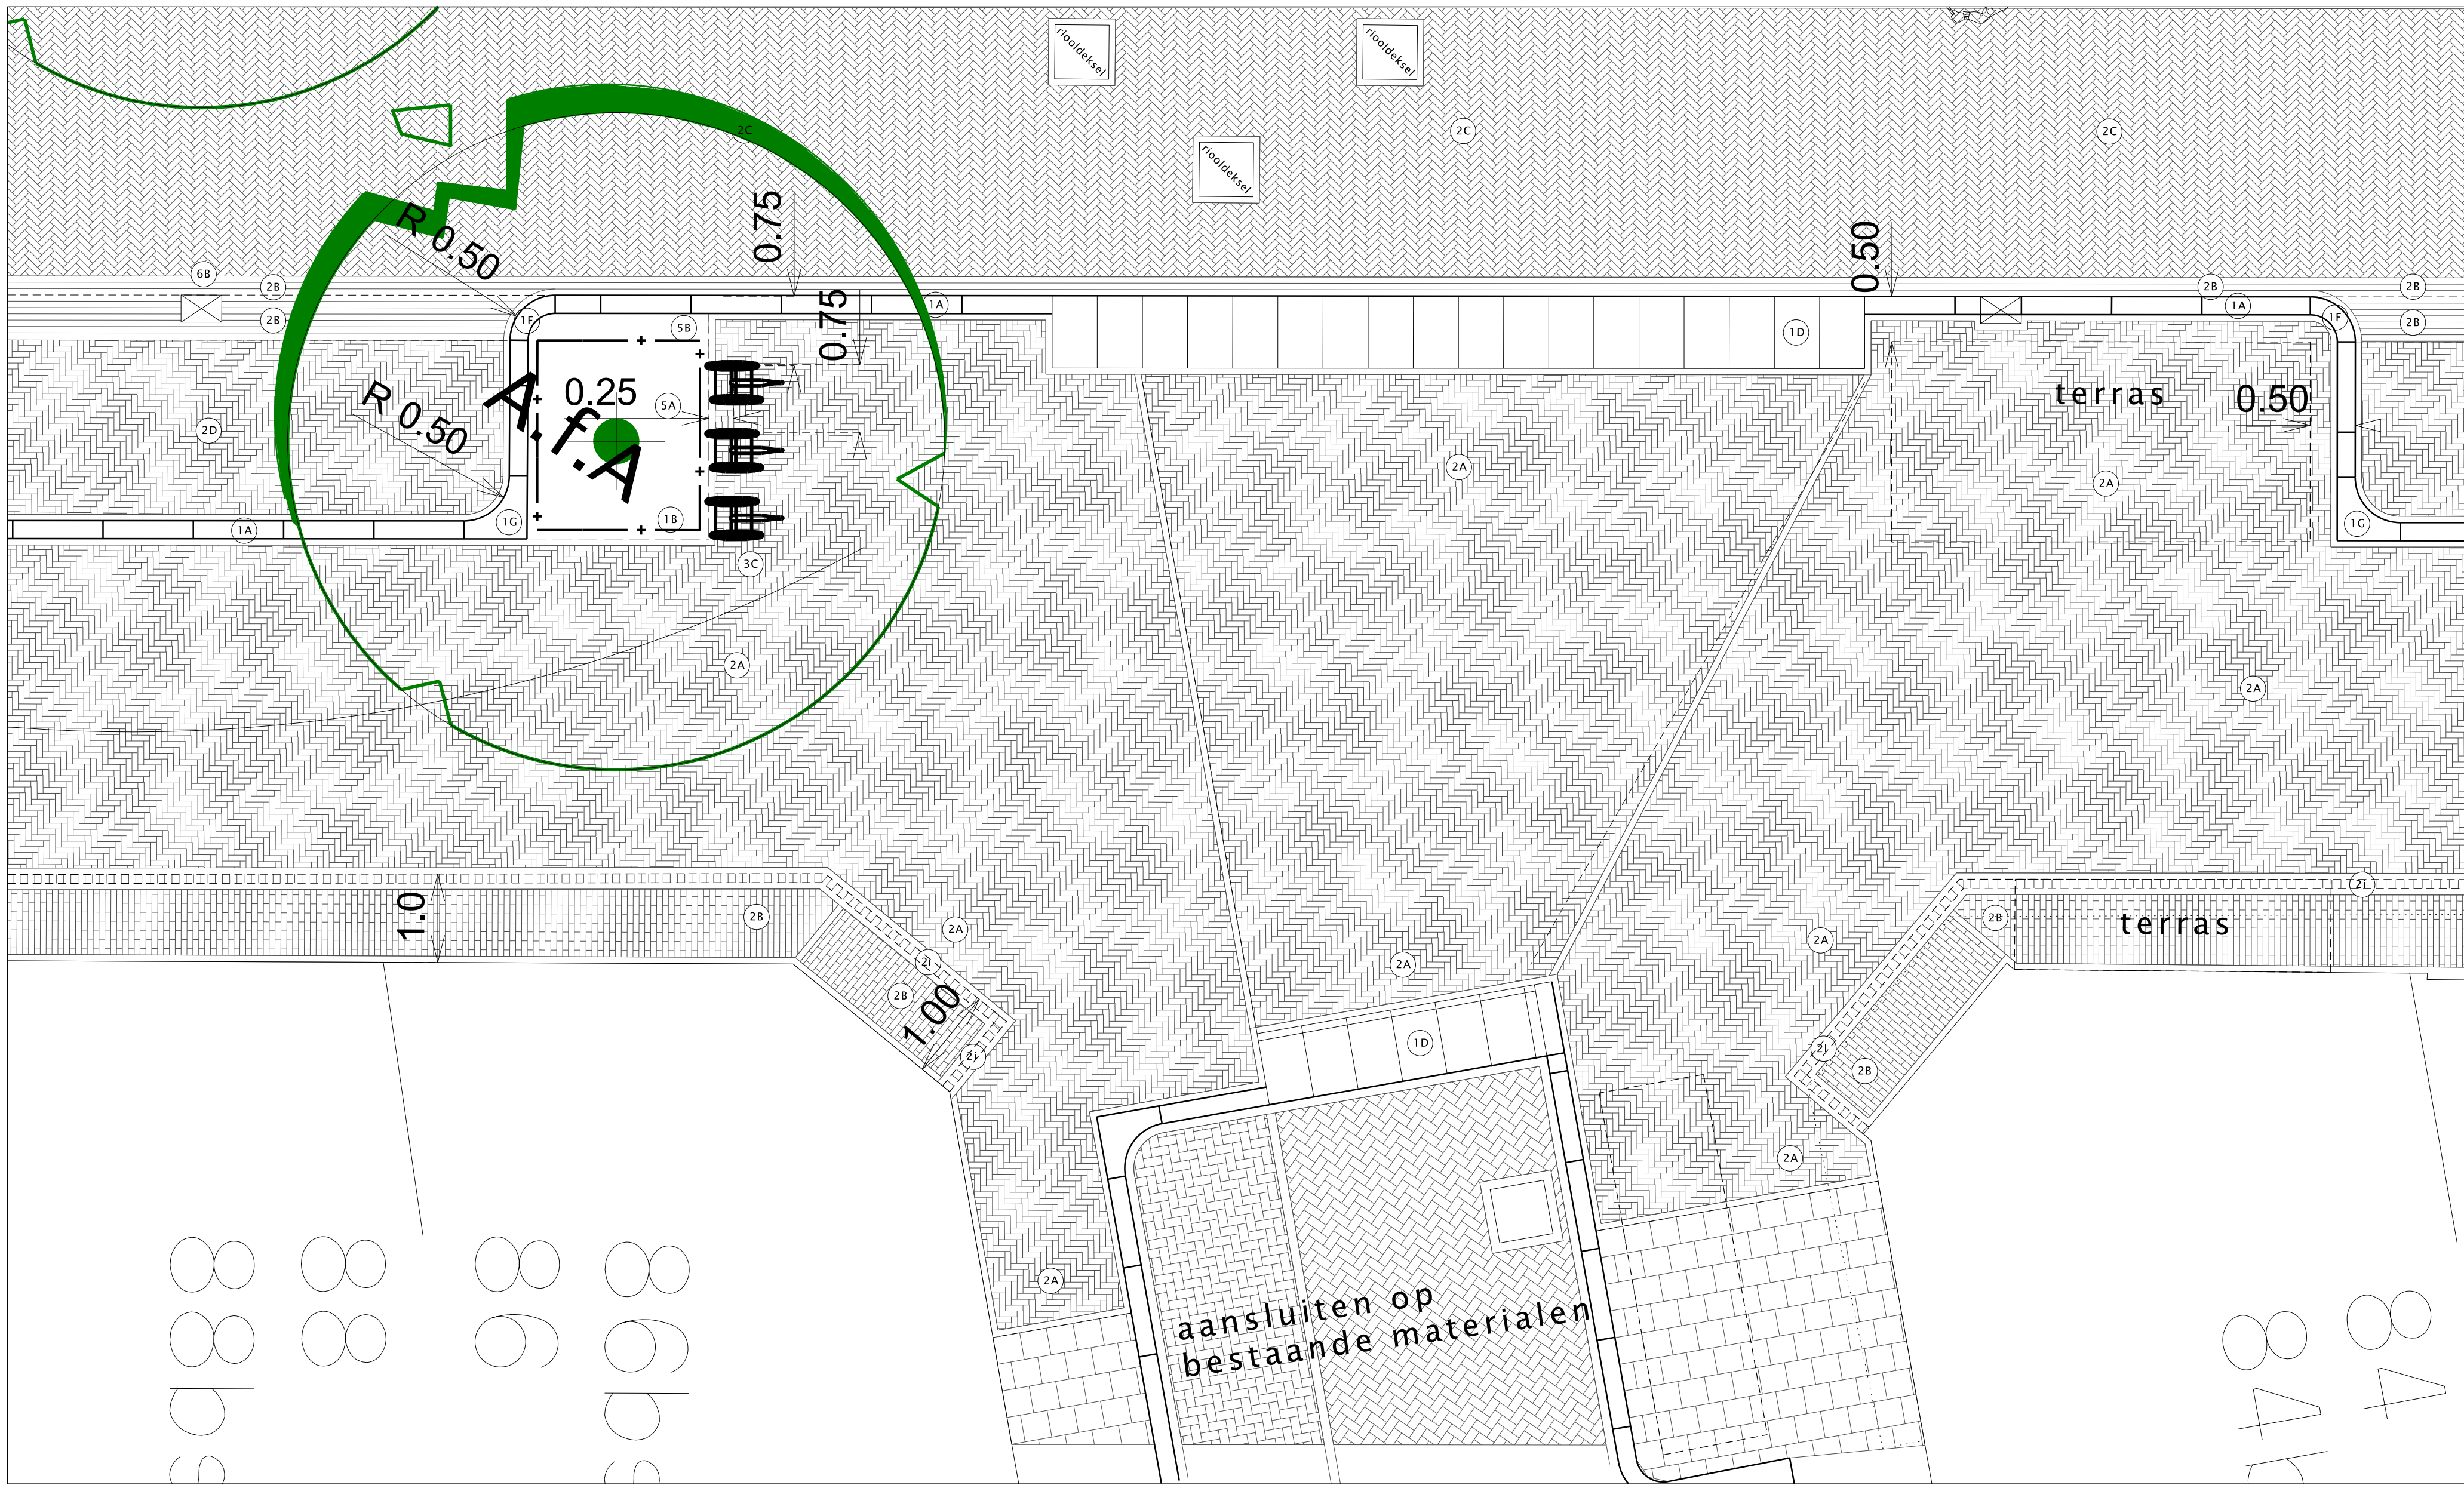
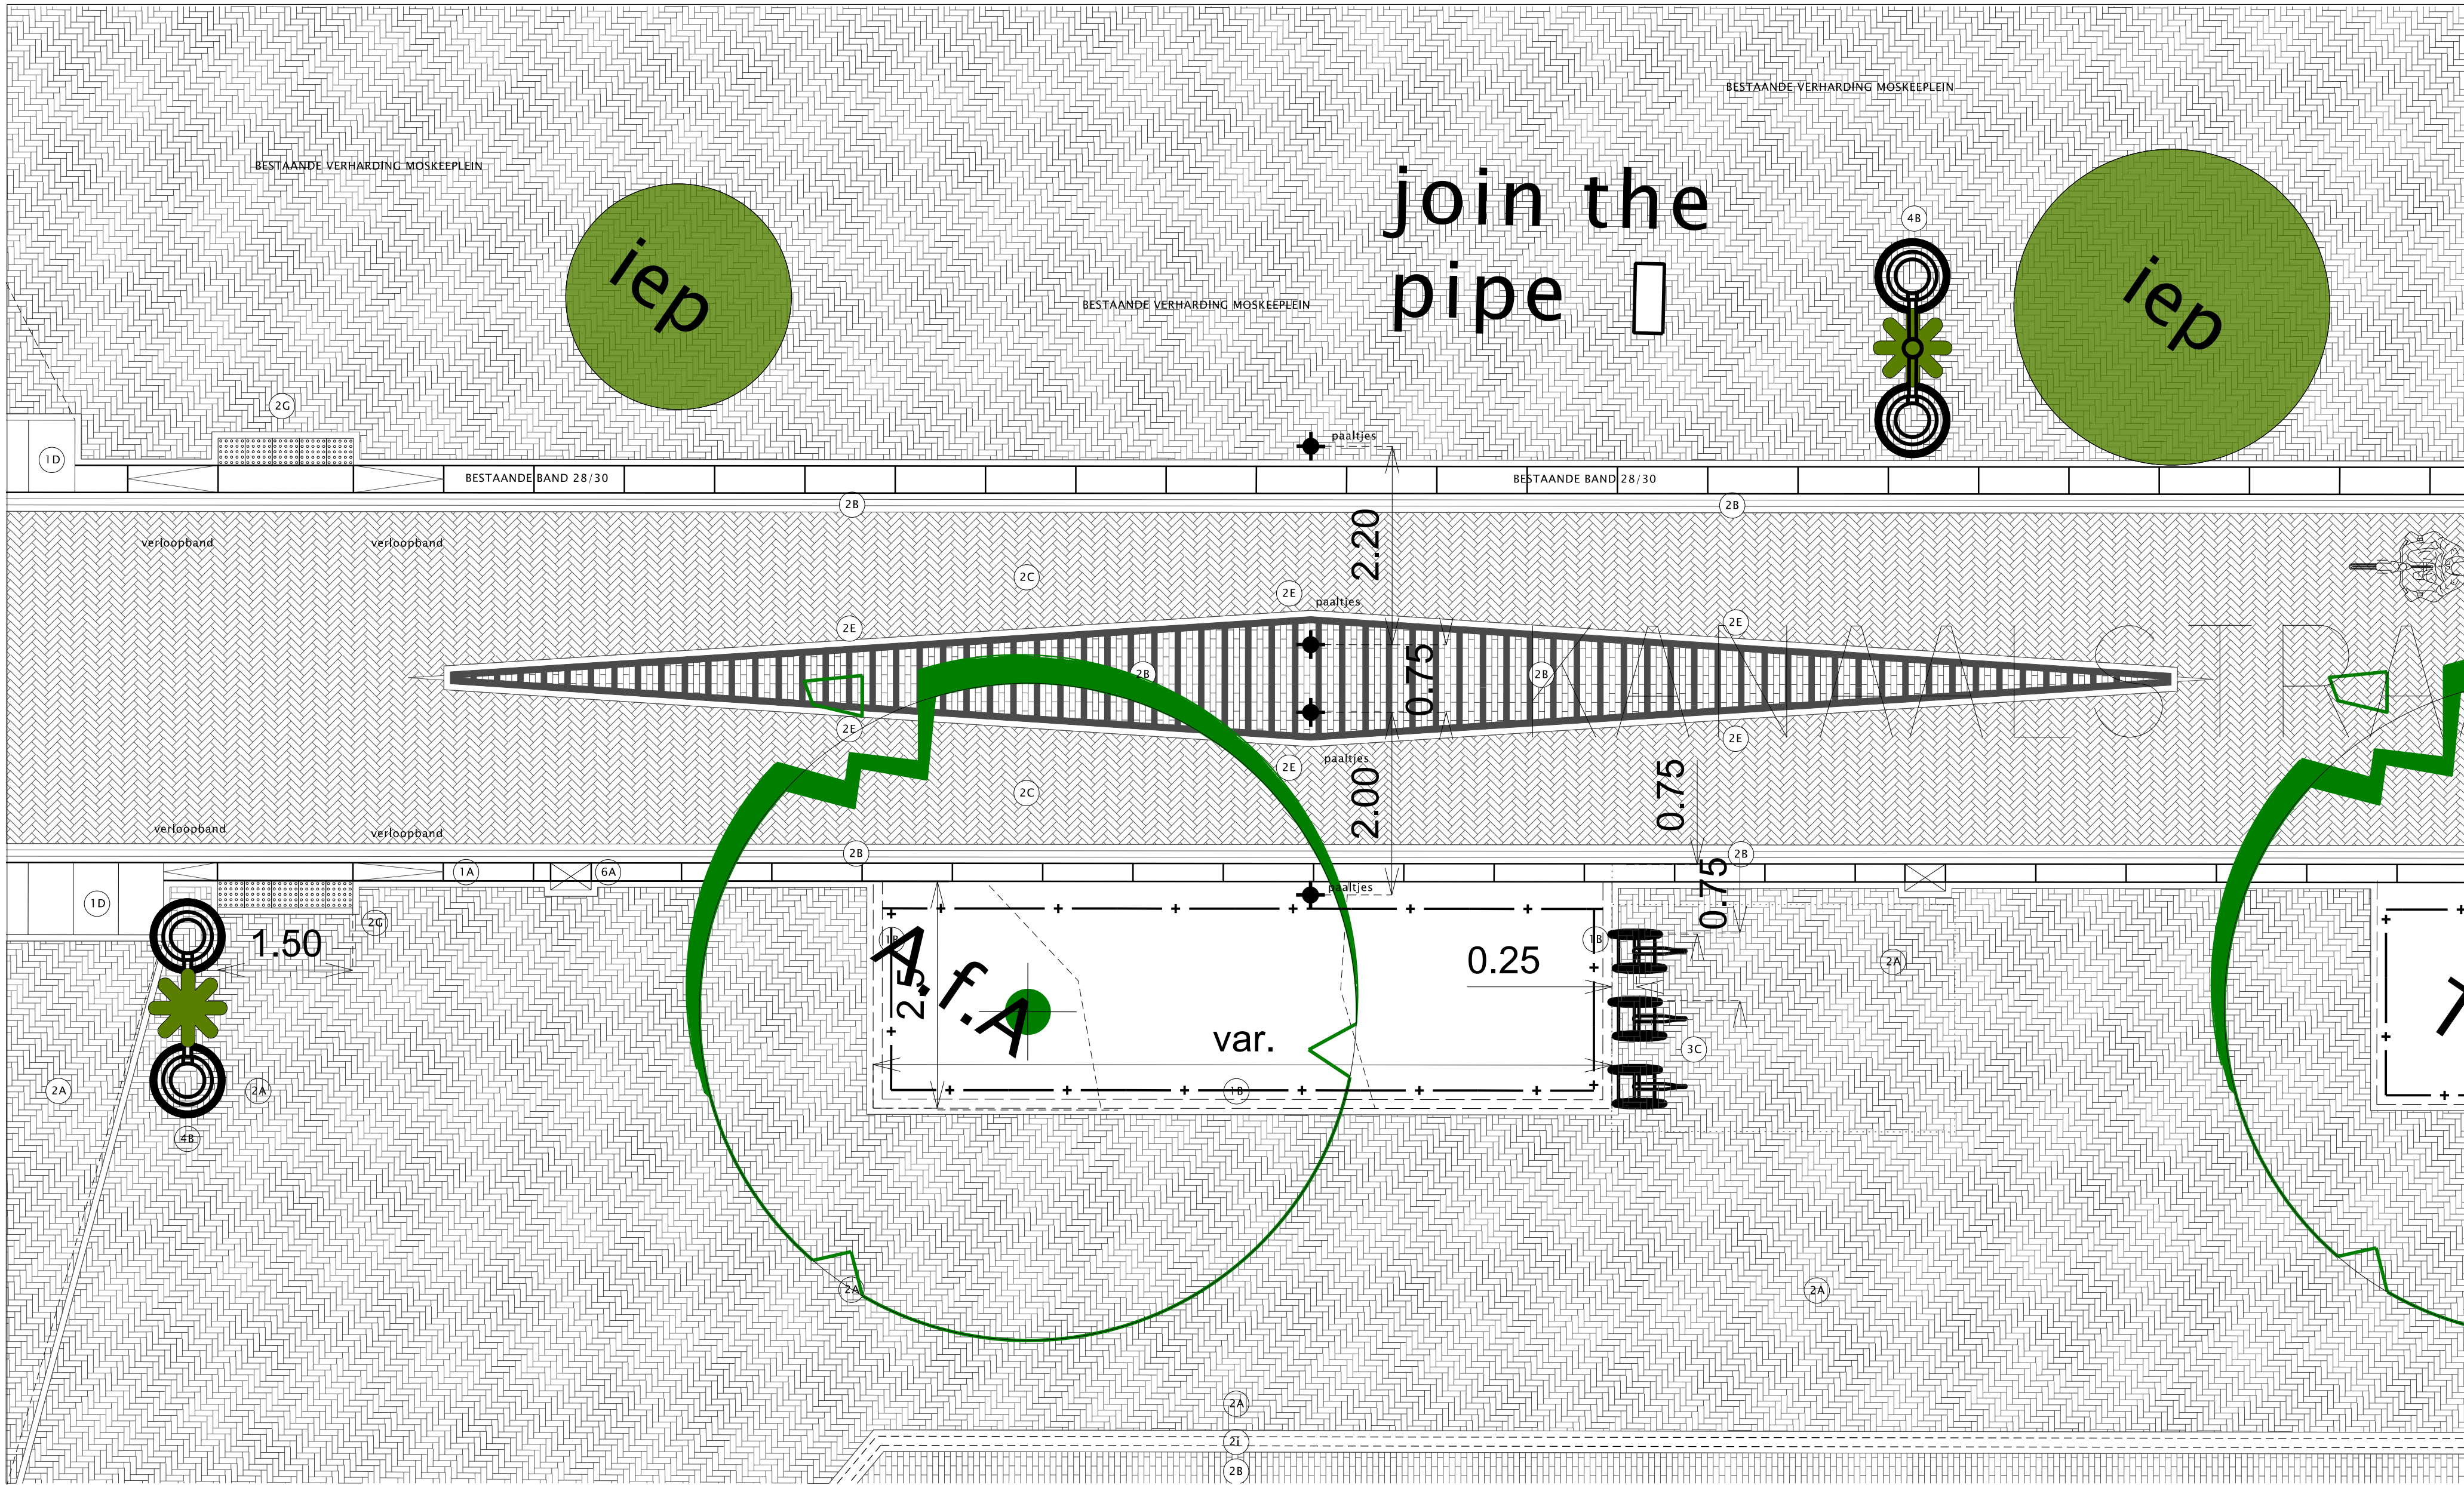


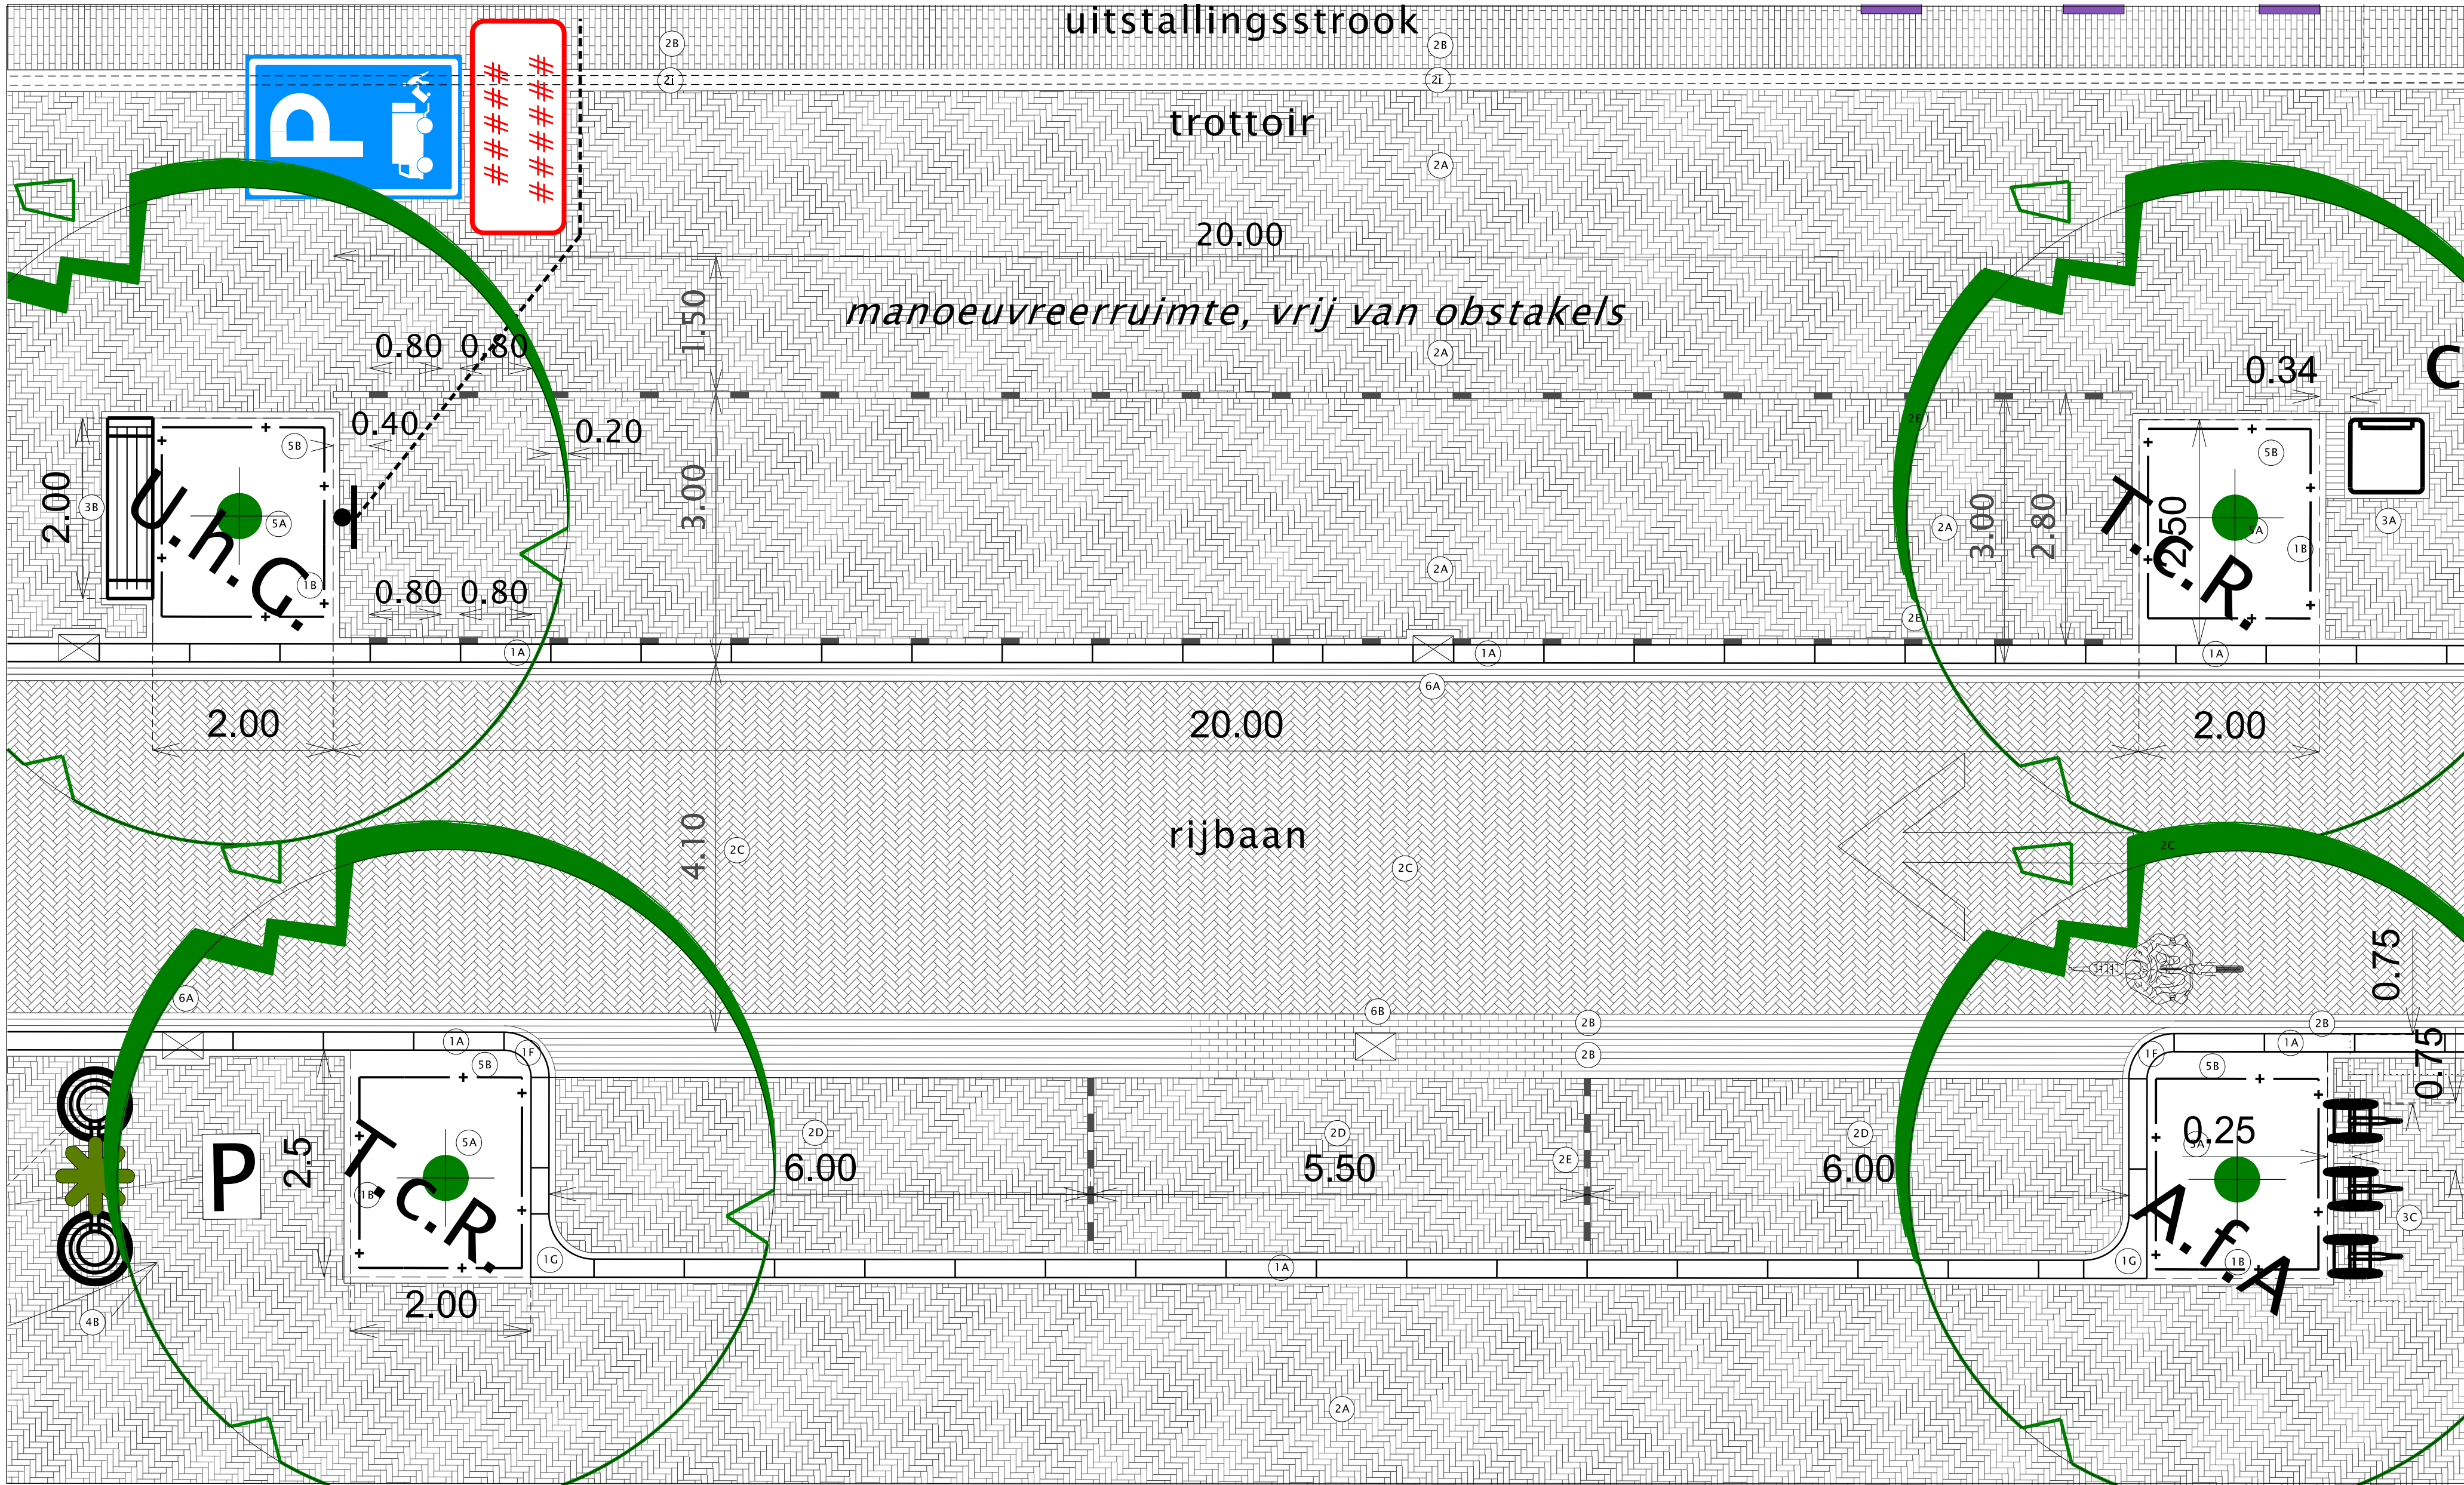

CONCEPT

LEGENDA: DETAILS EN PROFIELEN

1. DAKEN

1A 18/20 cm trottoirband, 100 cm lang, beton, kleur: lichtgrijs

1B 10 cm opsluitband, 100 cm lang, beton, kleur: lichtgrijs

1C natuursteen: 1-band, circa 80-120 cm lang, hergebruikt met zicht 0 cm = opsluiting accentvakken straat (hardsteen) met zicht 0 cm = begrenzing kerkelein (graniet)

1D inritband, beton, kleur: lichtgrijs, afmetingen 800 x 100 x 200 mm, met vlakke hergebruikt ??

1F bochtband 18/20 cm, r = 0.5 m, beton, kleur: lichtgrijs

1G hoekblok 18/20-38/40x25, beton, kleur: lichtgrijs

1H stalen glijst, bocht R=2.00 en R=20.00 meter, hoogte 30 cm, dikte 15 mm, 10 cm aan de binnenzijde, 10 cm aan de buitenzijde, hoogte 60 cm, 15 mm, hoogte 10 cm, maaiveld, anvo

2. VERMAKING

2A Gebakken klinkers, 206x67x85 mm (lxbxh), kleur: Ardeche (30N) en Maronne (70N), ellobogverband

2B Gebakken klinkers, 206x67x85 mm (lxbxh), kleur: Ardeche (30N) en Maronne (70N), halfsteensverband

2C Gebakken klinkers, 206x67x85 mm (lxbxh), kleur: Ardeche (30N) en Maronne (70N), keperverband

2D Gebakken klinkers, 206x67x85 mm (lxbxh), kleur: Ardeche (30N) en Maronne (70N), keperverband

2E Wegmarkering, elementen: gebakken klinker afmeting dikformaat conform bovenstaande, kleur: wit, terre contras

2F Asfalt fietspad, surf, kleur: roodbruin

2G Noppen tegel, afmetingen 30x30 cm, beton, kleur: wit

2H Gebakken klinkers, 206x67x85 mm (lxbxh), kleur: geel bezand (30N) en geel onbezand (70N), ellobog halfsteens/keperverband

2I Uitstallingszone-markering, 100x80x85 mm (lxbxh), natuursteen, graniet, kleur: antraciet, rollaag

3. MEUBELARIJ

3A Afvalbak, type Big Belly (600 ltr), afmetingen 63x64x126 cm (lxbxh), kl: antracietgrijs RAL 7016, inhoud: 4000, bestrating over betonoef, zonder afvalzak, bestrating: erp aan de zijkanten, zie detail

3B Zitrand (boomk), beton, lengte 2 m, kleur: donker grijs, type: solo, 10 cm top en tekst (special)

3C Fietsrek, type tulip, tweezijdig, kleur: antraciet (ral 7016), houten, coating: bamboe, speciale: antraciet en tekst, overige: banden (a) kerkelein eol afwijkend in kleur en standaard

3D Fietsbougelt, type niette, rs 316, geborsteld, met betonoef, fundatie onder maaiveld, straatwerk aanhakken tegen buis

3E Zitrand (kerkelein), beton, lengte 2 m, kleur: wit, type: solo, 10 cm top en tekst (special), Begin en eind: voorzien van: Solo buis verloop eind

4. VERLICHTING

4A Lichtmast, lgh 8 meter, armatuur: city soul, enkele uithouder, kleur: antracietgrijs RAL 7016

4B Lichtmast, lgh 5 meter, armatuur: city soul, dubbele uithouders, kleur: antracietgrijs RAL 7016

4C Lichtmast, lgh 5 meter, armatuur: city soul, dubbele uithouders, kleur: antracietgrijs RAL 7016

4D Lichtmast, lgh 5 meter, armatuur: city soul, enkele uithouder, kleur: antracietgrijs RAL 7016

5. BEPLANTING

5A Boom, 2e groente (waar noodzakelijk met ondergrondse boomvoorziening), type: afhankelijk van locatie, zie beplantingsplan - bomen

5B Boomk (structuurboom), soorten: zie beplantingsplan

5C Plantsoek (accenval), soorten: zie beplantingsplan

6. AFWATERING

6A trottoirkoil 30, type: TRK4719 (breedte van 30 cm en 18/20 voorzijde), instelopening: 10 x 3 straken 8 cm, 1 delig, min 30 liter zandvang, iv: TBS

6B straatglijst 32, type: STR3245/7, breedte van 32 cm, holling rooster: 7 mm, 1 delig, min 30 liter zandvang

Stadswerken

Opdrachtgever

Ontwikkel Organisatie Ruimte

Project

Herinrichting Kanaalstraat/Damstraat

Definitief Ontwerp

Onderdeel

Details

Kanaalstraat en Damstraat

Kaart 9 van 12

Stadsingenieurs

Bezoekadres

Schiedamschen

Postadres

Postbus

Telefoon

Fax

www.stw.nl

Schaal 1:50

Formaat A0

Bestek

Status

Concept

Tekeningnummer

Datum

7-09-2021

Versie

Getekend

J.R./M.H./R.S.

Getoetst

E.H.

Vrijgegeven

B.N.

Gemeente Utrecht