


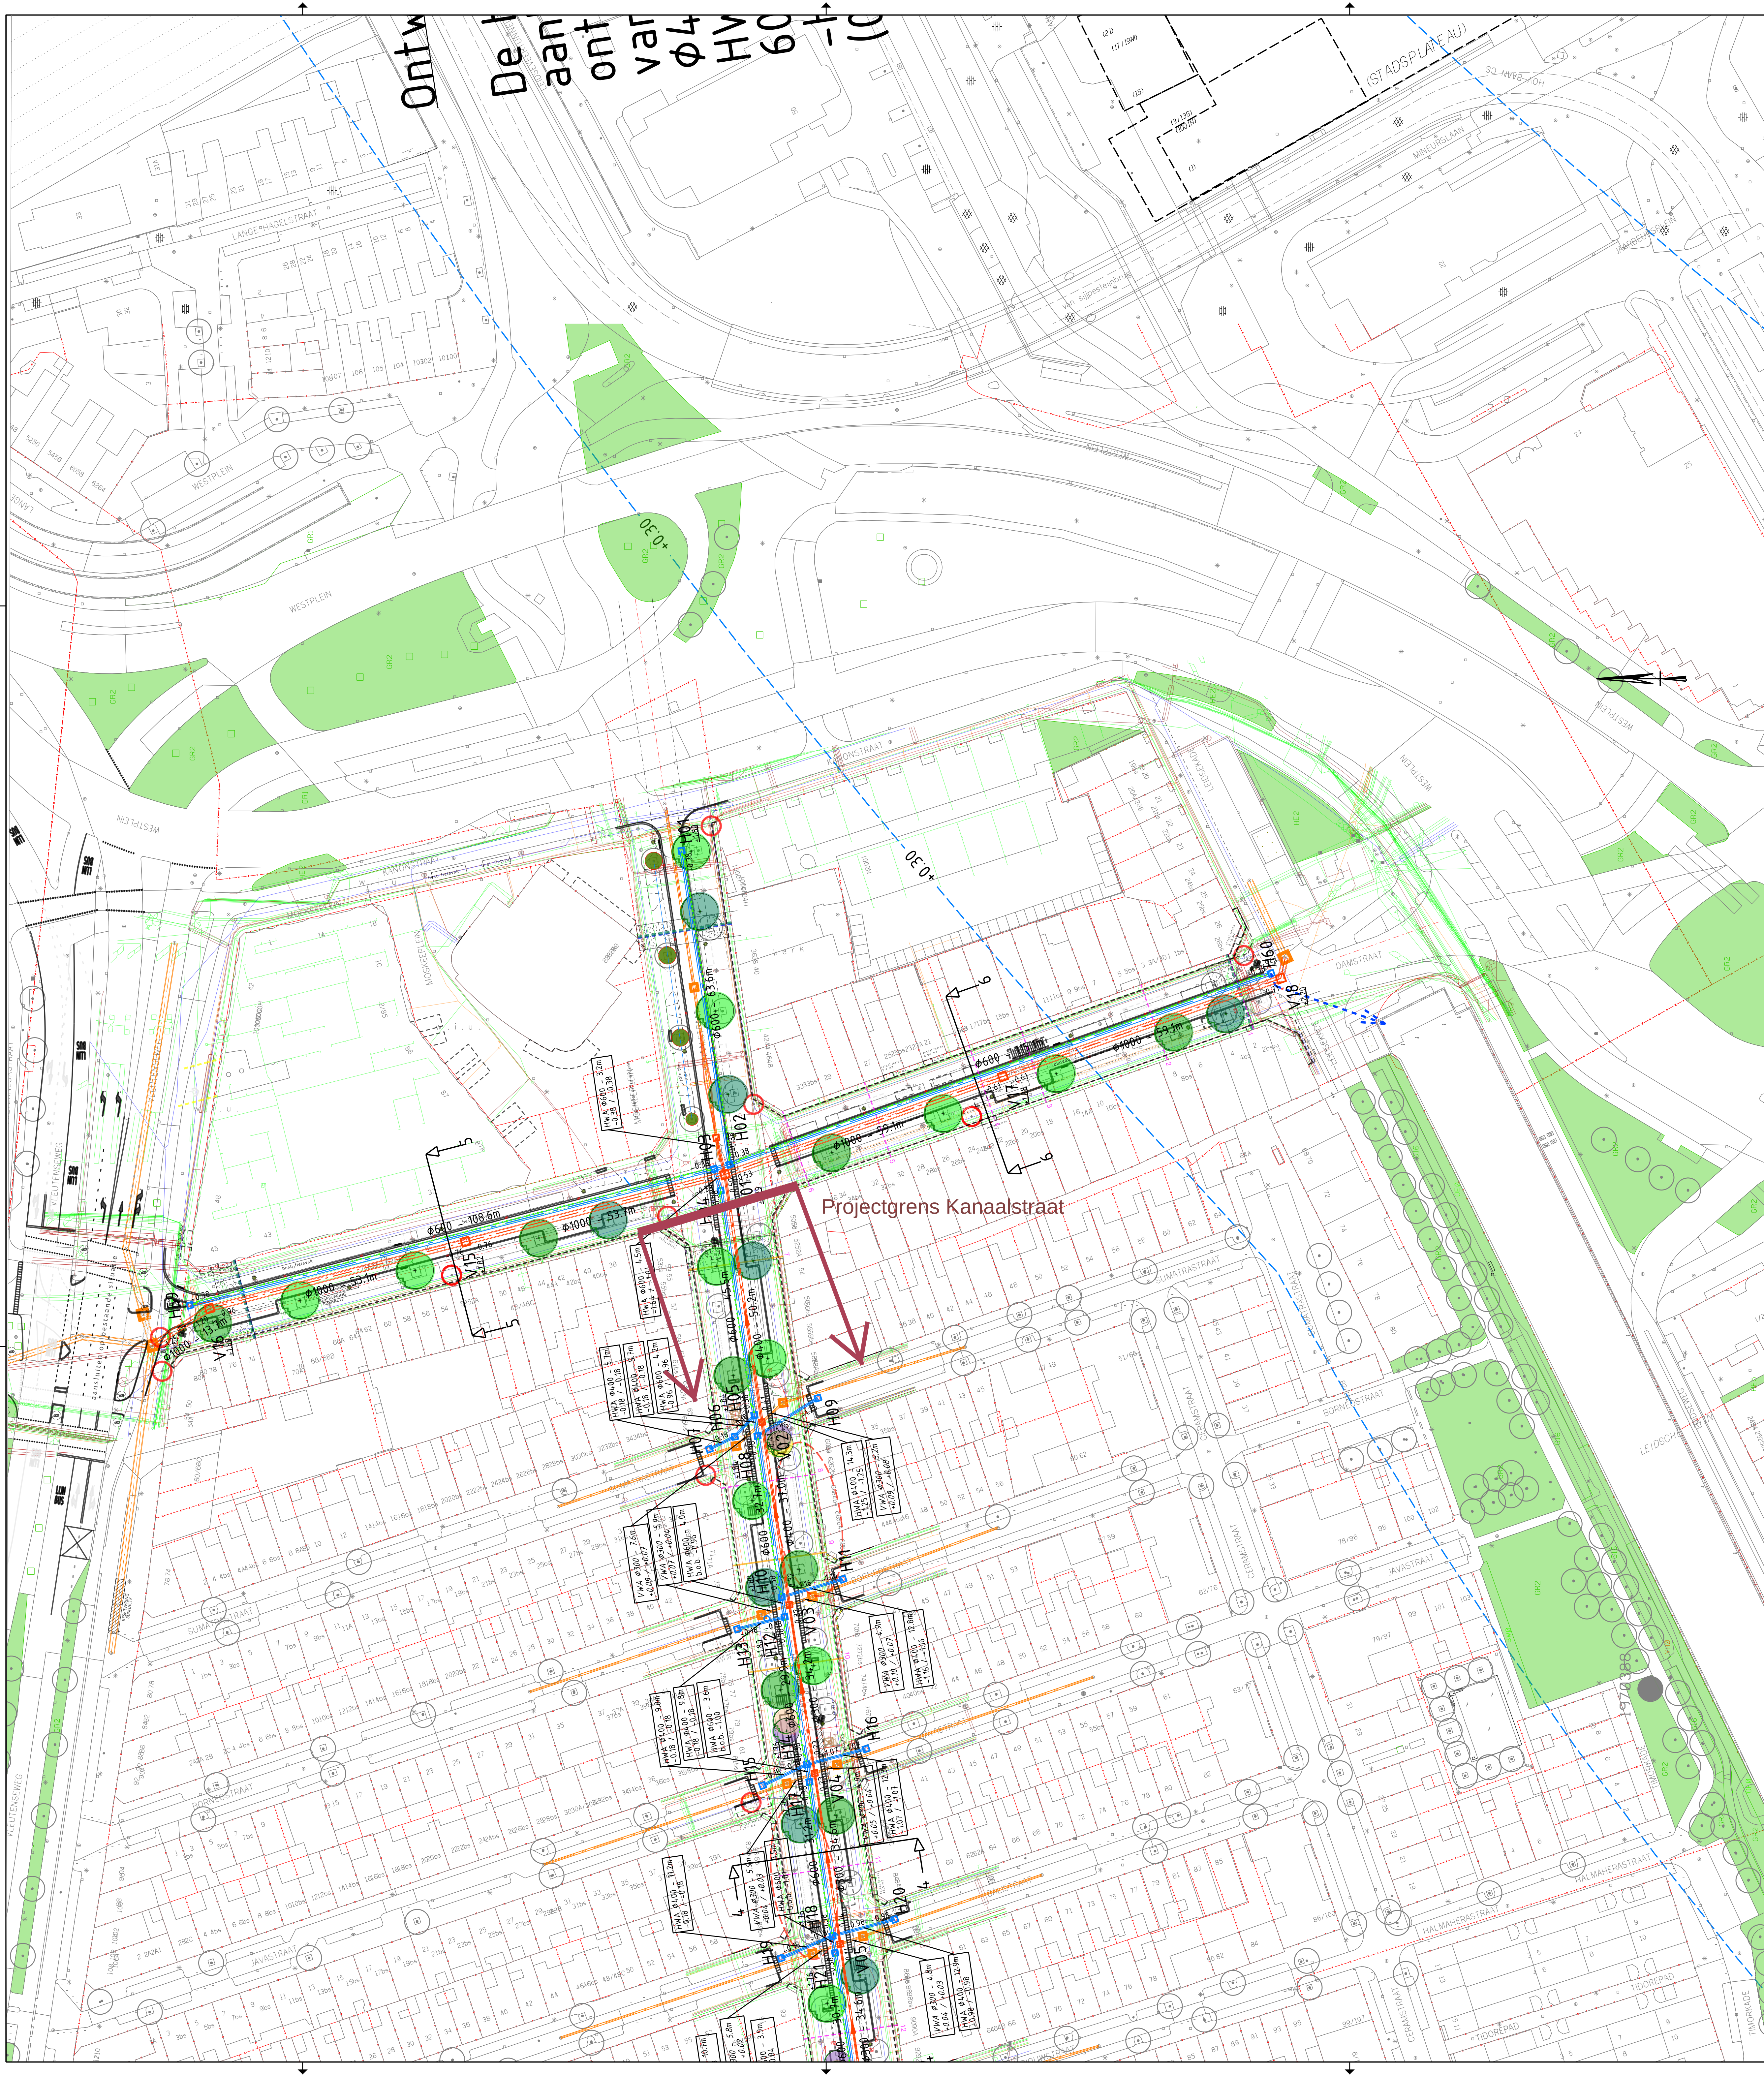

LEGENDA

Maten in meters tenzij anders aangegeven
Hogtesloten in meters t.o.v. NAP

Algemeen

- Kadastrale grens
- Boom

Riool:

- Putnummer
- Putdijkselhoogte
- Hemelwater inlaat
- Stroomrichting
- Diameter rioolleiding
- Rioolleiding (met afmeting ingetekend)
- Vulwater inlaat
- Jaar van aanleg
- b.o.b.-maat
- Inspectieput

Aan te brengen

- Vulwaterriool
- Putnummer
- Putdijkselhoogte
- Material rioolleiding beton, diameter in mm en strenglengte
- Rioolleiding (met afmeting ingetekend)
- b.o.b.-maat
- Inspectieput

Hemelwaterriool:

- Putnummer
- Putdijkselhoogte
- Material rioolleiding beton, diameter in mm en strenglengte
- Rioolleiding (met afmeting ingetekend)
- b.o.b.-maat
- Inspectieput
- Blinde put
- Hemelwaterkolk (type nader te bepalen)
- Kalkaansluitleiding Ø125mm
- Infiltratie/ drainage
- Infiltratieleiding Ø160mm
- Infiltratiekolk (type nader te bepalen)

DOORSNEDEN: 6 - 6 FASE 3

Damstraat' zuidzijde

Schaal: 1:100

Ontwerp doorsnede met IPvFo ontwerp, Variant G

Ontwerp: Aanleg van nieuw VWA en HWA riool en verwijderen van bestaand VWA riool

Stadsbedrijven

Stadsingenieurs

Opdrachtgever: Gemeente Utrecht

Project: Rioolvervanging Kanaalstraat - Damstraat

Onderdeel: Nieuwe situatie riolering van de Damstraat; Variant G zonder nieuw warmtracé

Status: CONCEPT	Fase: VO	Behoort bij: 1500	Schaal: 1:100
Opsteller: M. Zeckendorf	Goedgekeurd en vrijgegeven: E. v. Haren	Paraaf:	Datum: 01-09-2021
Projectnummer: 330.0141	Tekeningnummer: 010.102.RIO.010-02-23	Bladnummer: 2	Aantal bladen: 2
Auteursrechten voorbehouden		Documentnr:	Plottedatum: 2-9-2021 13:08:18