
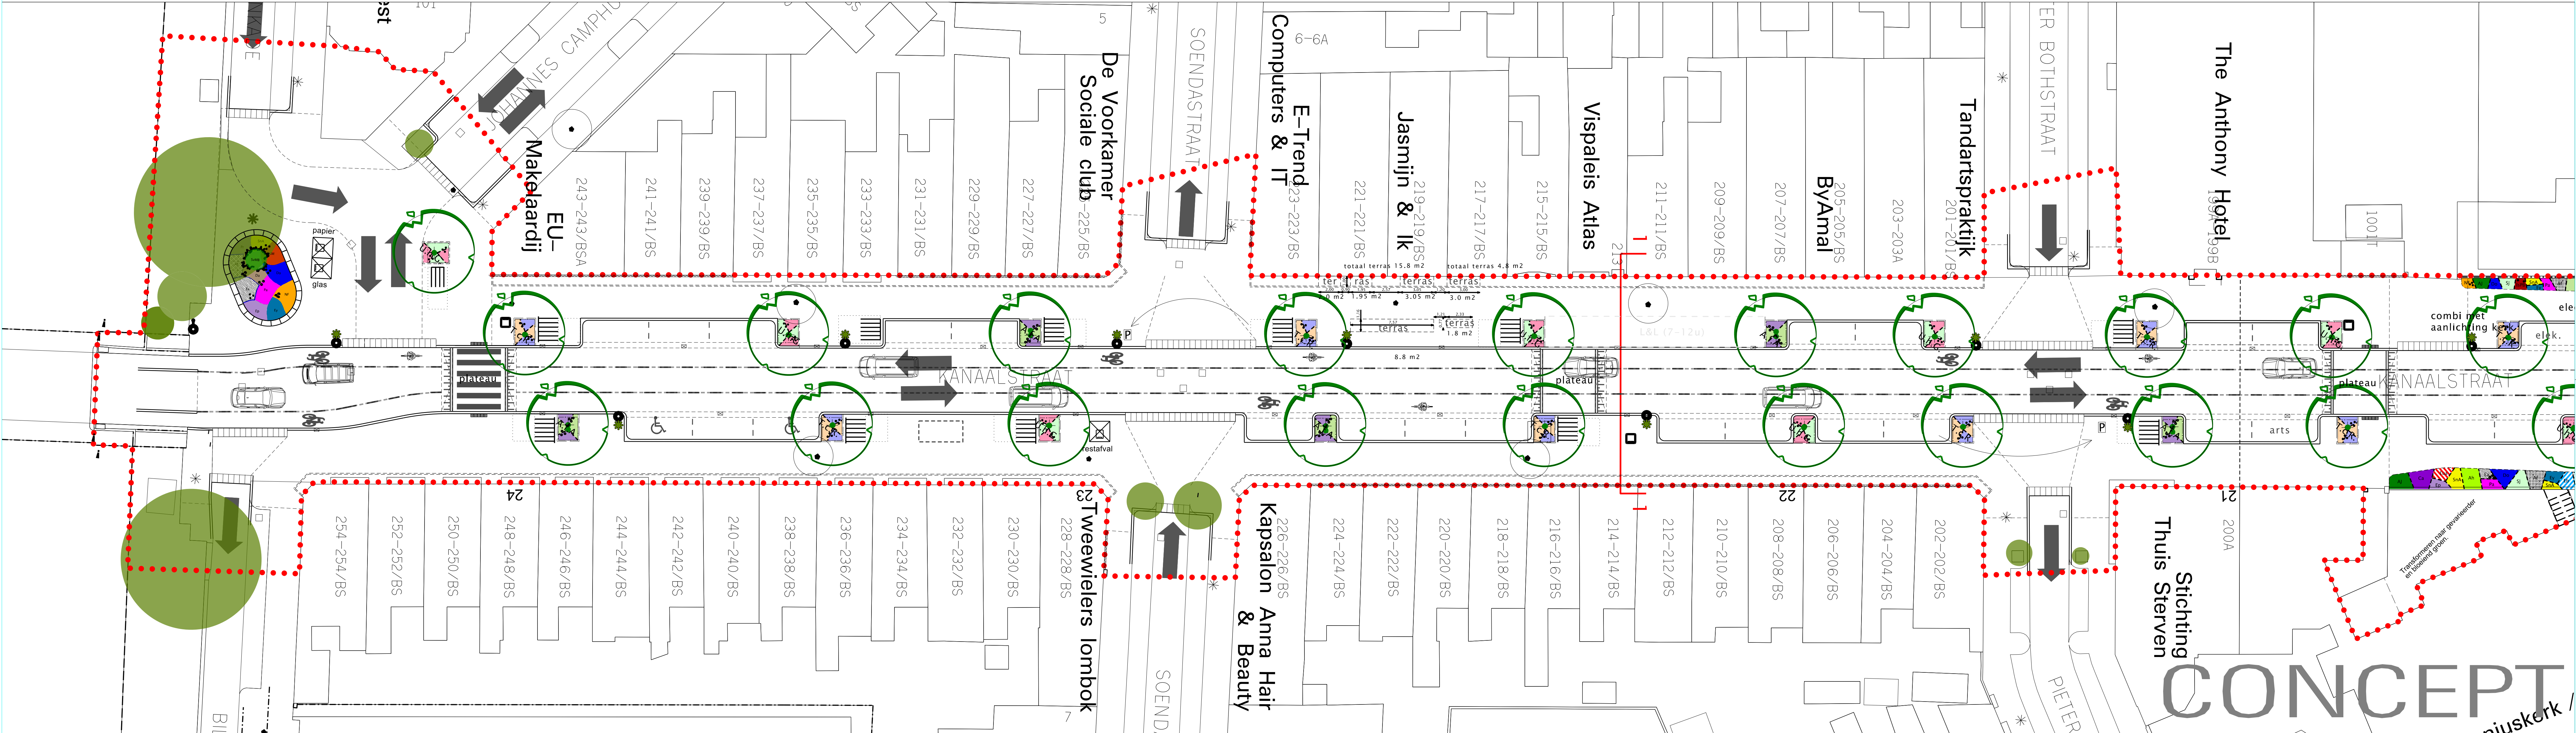


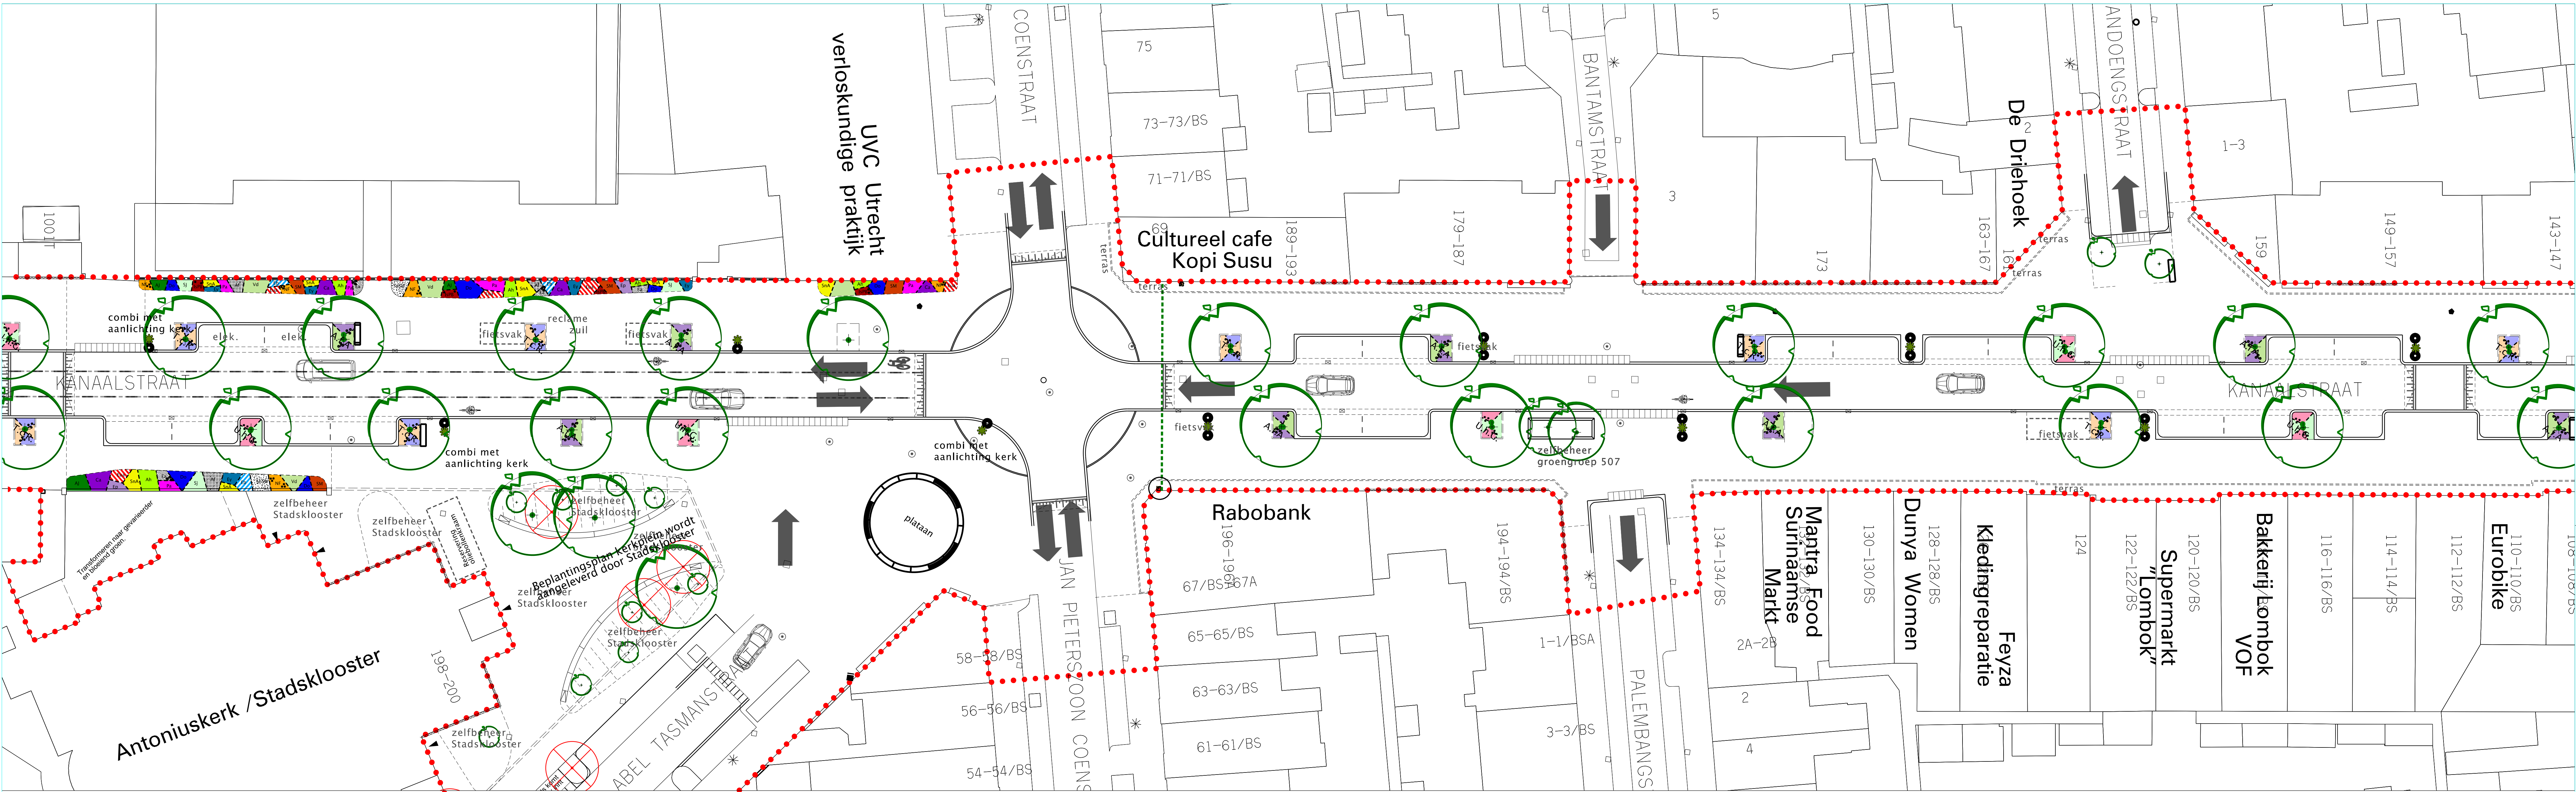

Bomen / Accentheesters
AfA Acer Freemanii 'Armstrong'
TcR Tilia cordata 'Rancho'
ThP Tilia heterophylla 'Prestige'
UhG Ulmus hollandica 'Groeneveld'
ZsF Zelkova serrata 'Fastigiata'
Hm Heptacodium miconioides
SvMB Syringa vulgaris 'Michel Buchner'

Heesters / Vaste planten (Boomspiegels)
Cle Clethra alnifolia 'White Spire' (3 stuks/ m2)
Ger Geranium 'Rozanne' (5 stuks/m)
Lir Liriope muscari (9 stuks/ m)
Ros Rosmarinus officinalis (7 stuks/m)
Spj Spirea japonica (5 stuks/ m)
Vd Viburnum davidii (3 stuks/ m)

Heesters / Vaste planten (Plantvakken)
Af Achillea filipendulina
All Allium 'Giganteum'
Ah Acanthus hungaricus
AJ Aruncus 'Johanifest'
CaWS Clethra alnifolia 'White Spire'
Da Dictamnus albus
Do Doronicum orientale

Ea Eryngium alpinum
Eb Echinops bannaticus
Ep Echinacea purpurea
Eua Euphorbia amygdaloides
Ey Epimedium younggianum
Fo Foeniculum vulgare
IsPB Iris sibirica 'Perry's Blue'
La Lavendula angustifolia

NF Nepeta x Faassenii
Pa Parovskia atriplicifolia
Pr Phlomis russeliana
Rat Ratibida columnifera
SnA Salvia nemorosa 'Amethyst'
SnSW Salvia nemorosa 'Salute White'
SM Sedum 'Matrona'
Sj Spirea japonica

*** Verbena bonariensis**
Vd Viburnum davidii
Lonicera japonica 'Hall's Prolific' i.c.m. passiflora caerulea
Nader in te vullen

Klimplanten bij entree's
Lonicera japonica 'Hall's Prolific' i.c.m. passiflora caerulea

Hanging basket
Nader in te vullen

Ten behoeve van alle plantvakken
Alle plantvakken worden voorzien van 10cm wormenmest, en die mengen door 20cm teelaarde

C					
B					
A					
Wp.	Datum	Getekend	Getoetst	Vrijgegeven	Aard der wijziging

Stadsbedrijven

Opdrachtgever

Beheer

Project

Definitief Ontwerp

Schaal 1:200

Projectnummer 538-0141.02.10.003

Tekeningnummer

Datum: 7-09-2021

Getekend R.S. / J.R.

Getoetst E.v.H.

Vrijgegeven B.N.

Stadsingenieurs

Bezoekadres: Stadsingeboulevard 825, 3522 GJ Utrecht

Postbus: 930, 3500 AB Utrecht

Tel: 030 - 286 4323 Fax: 030 - 286 4348

www.stro.nl

Gemeente Utrecht