


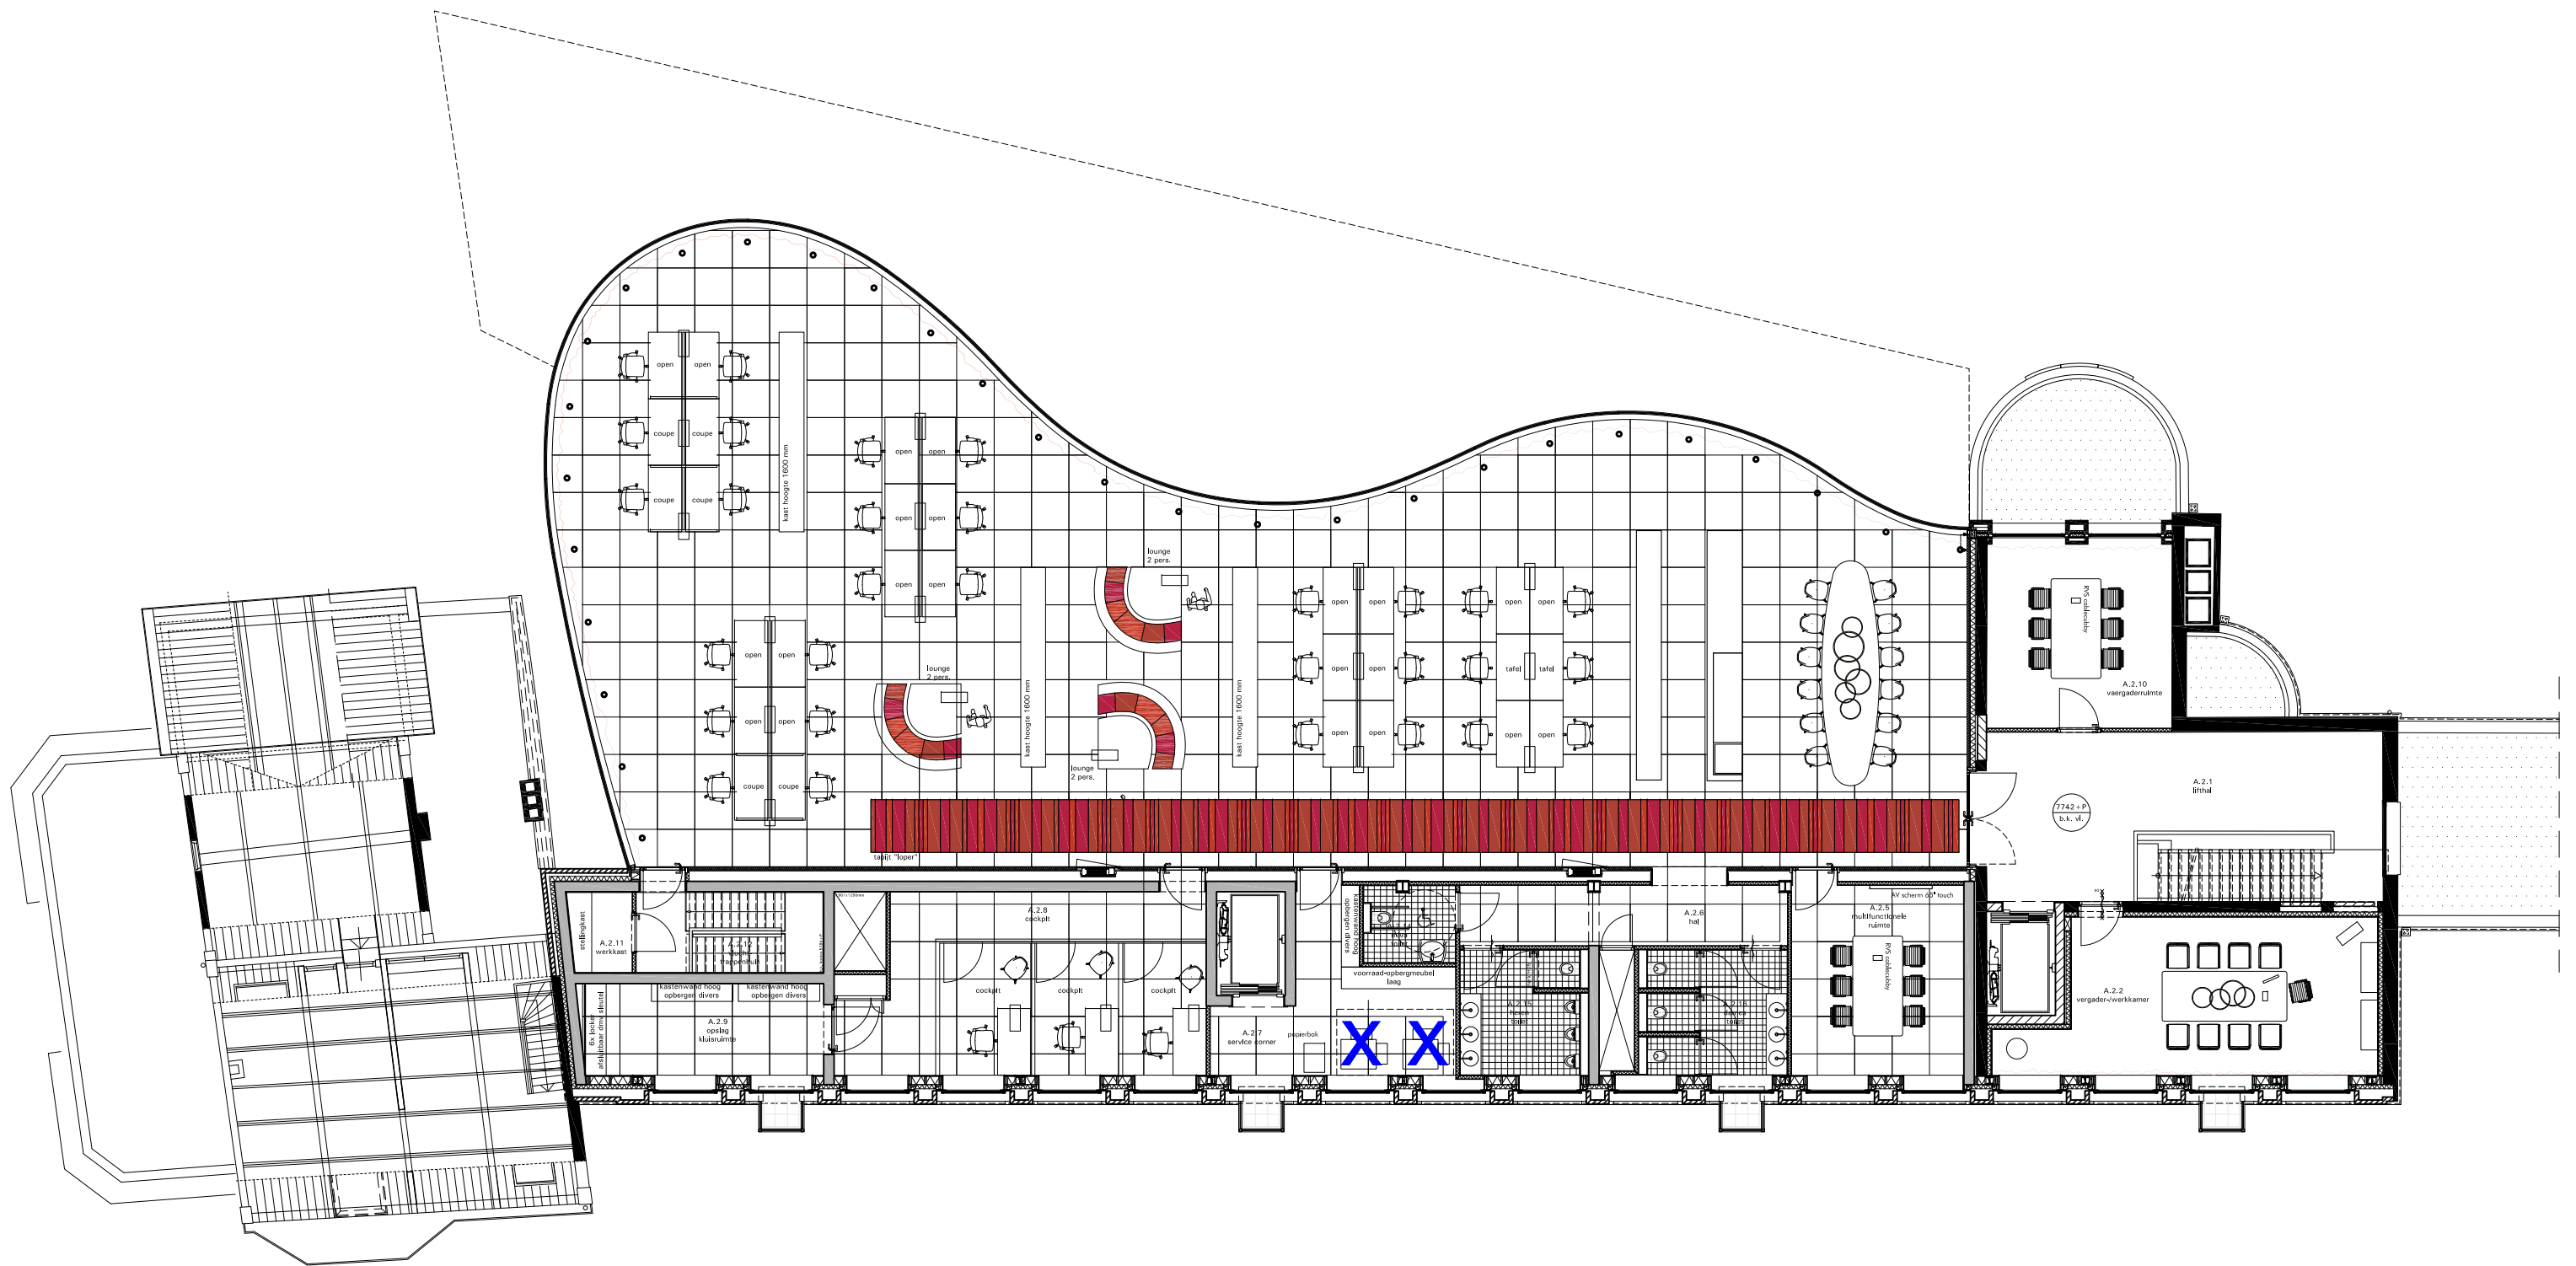

SCHAAL 1:150

TWEEDE VERDIEPING