

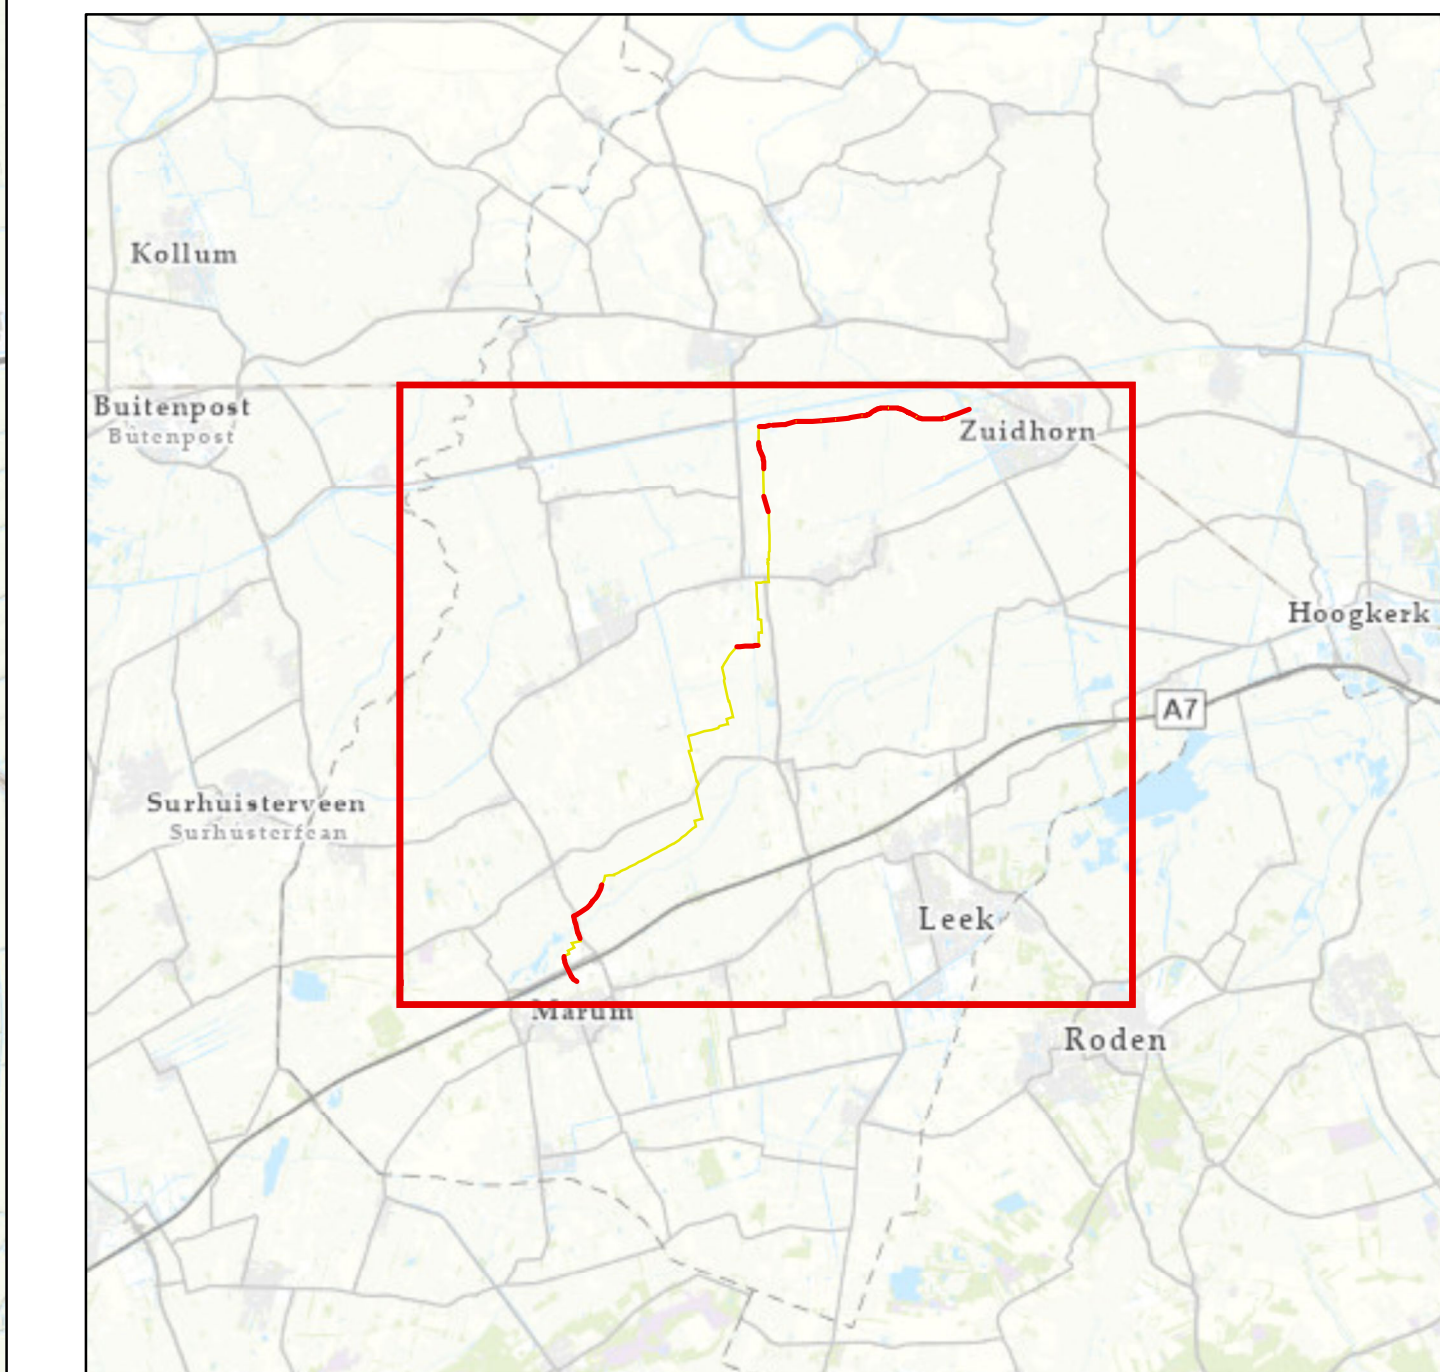
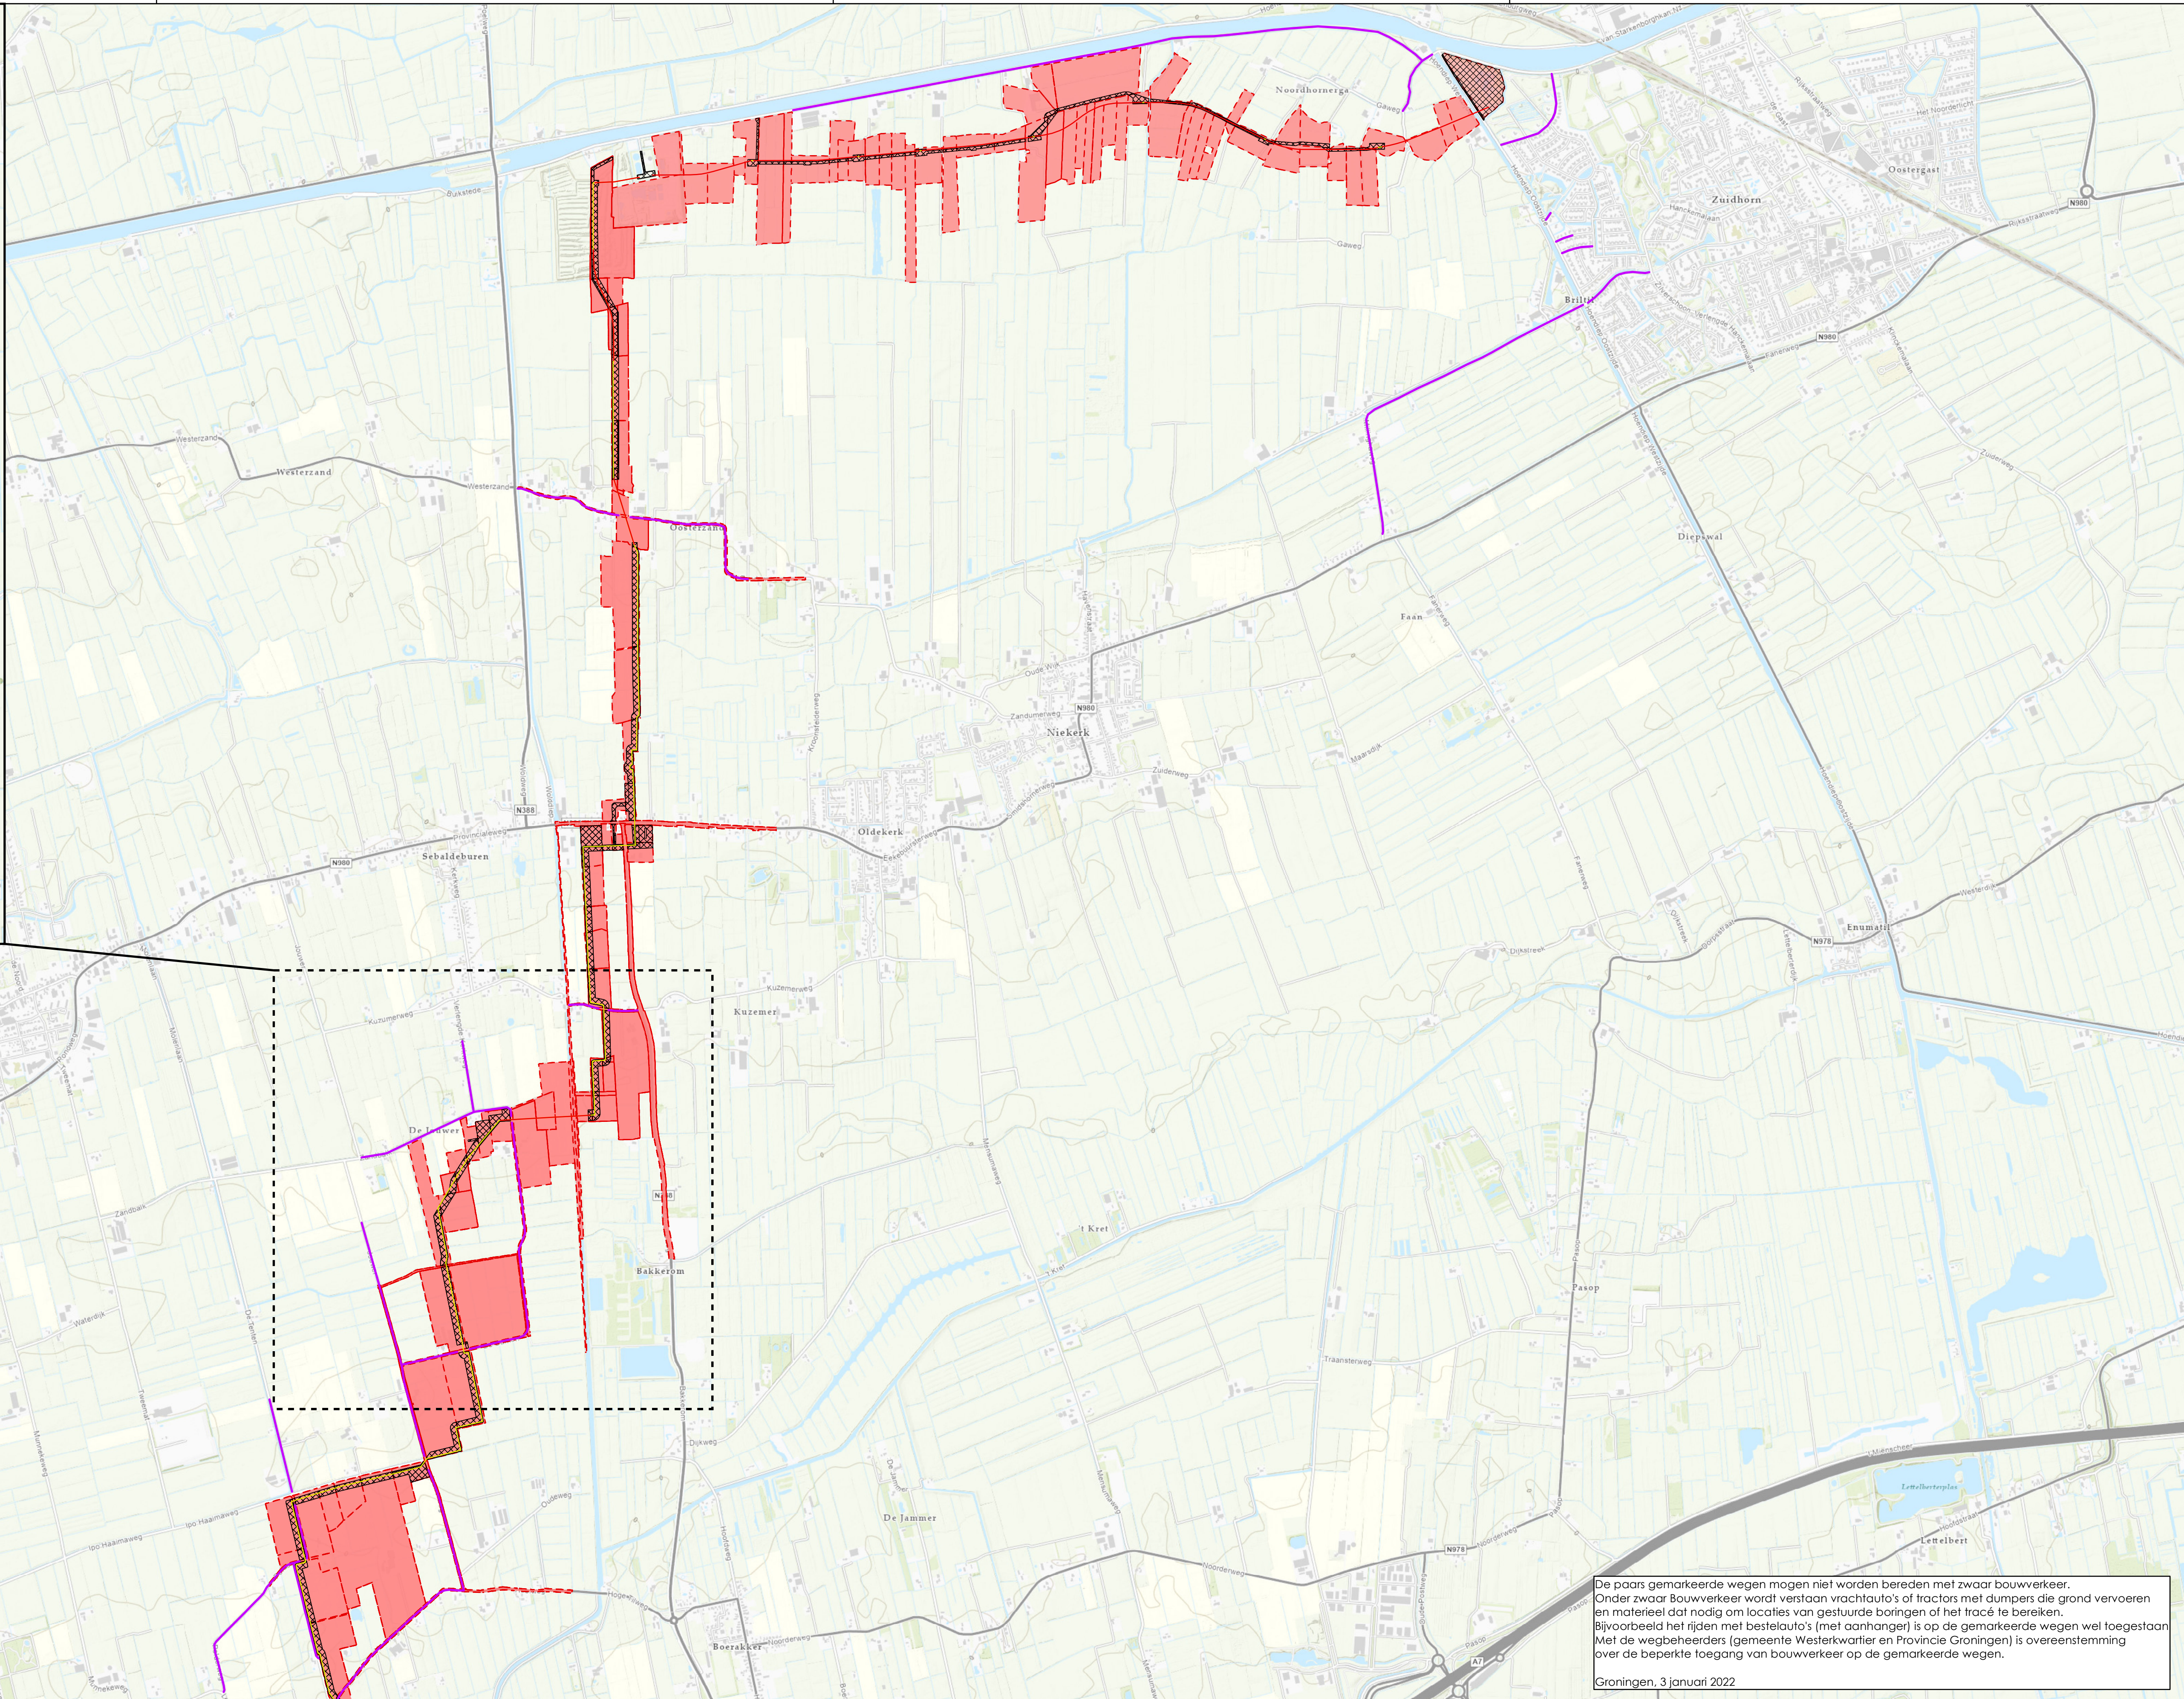
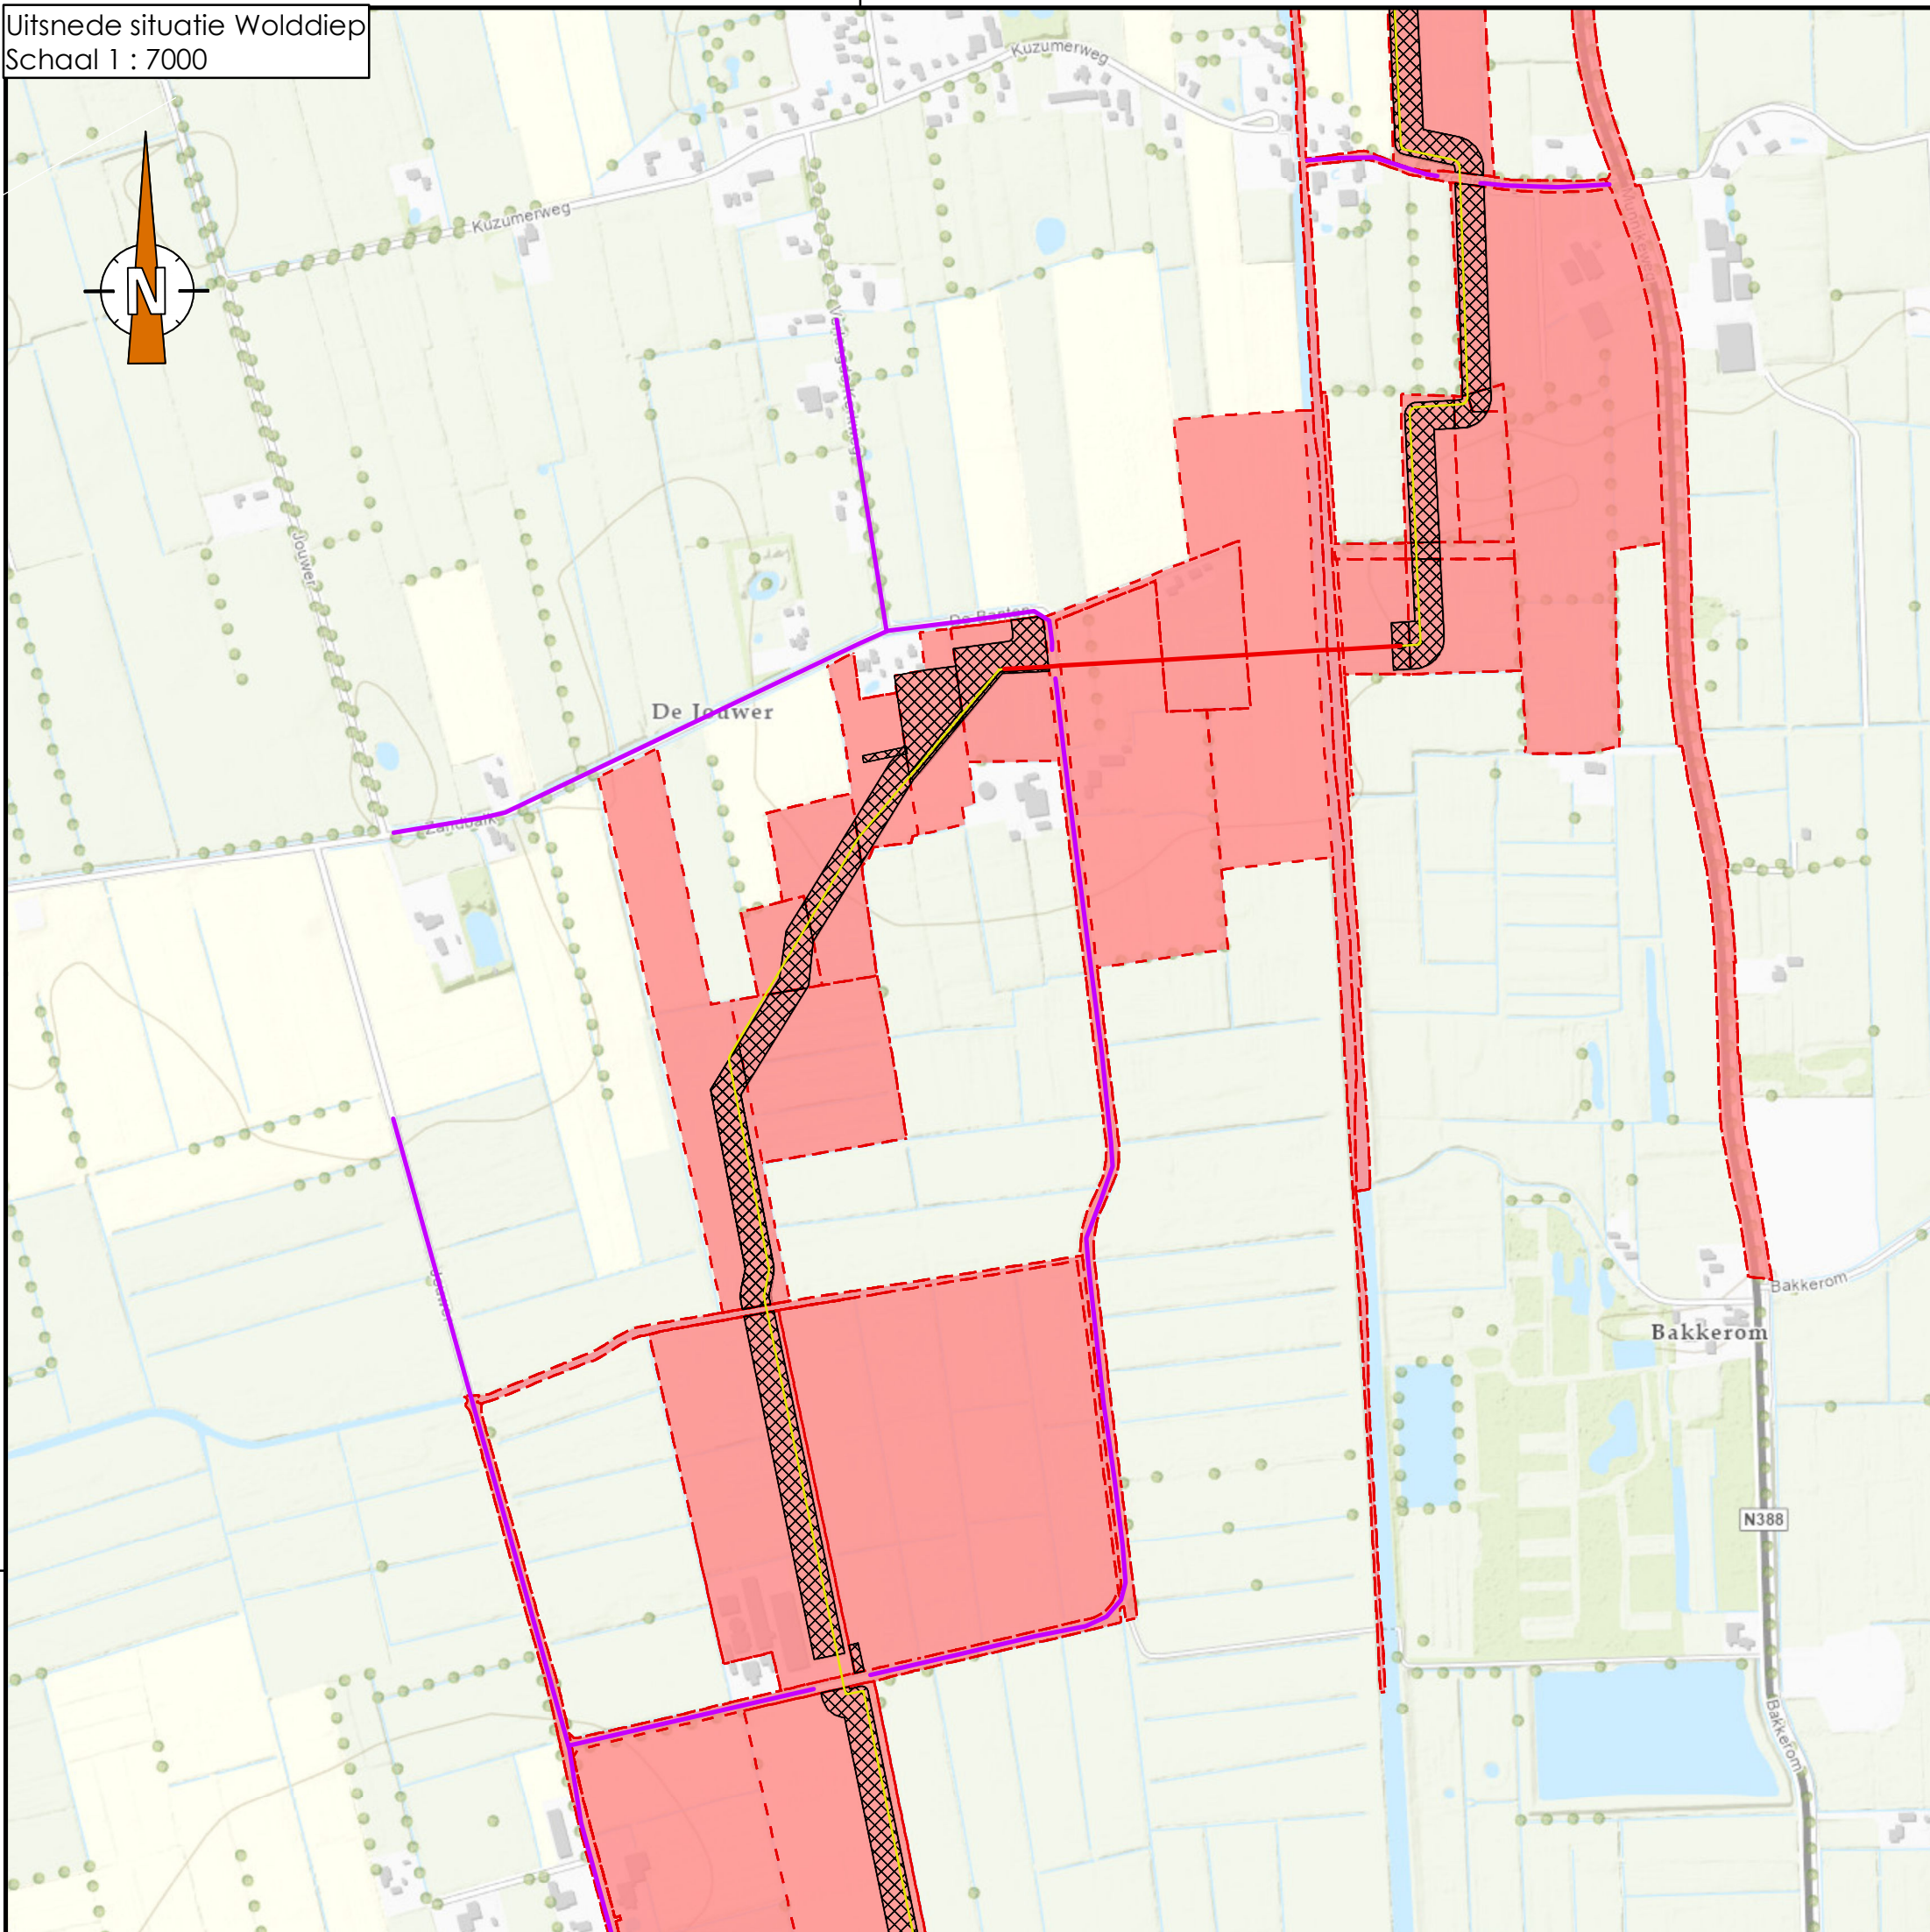
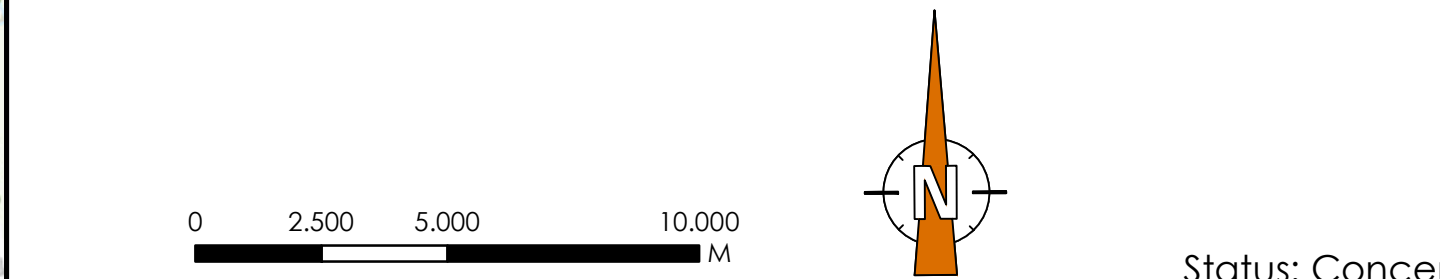


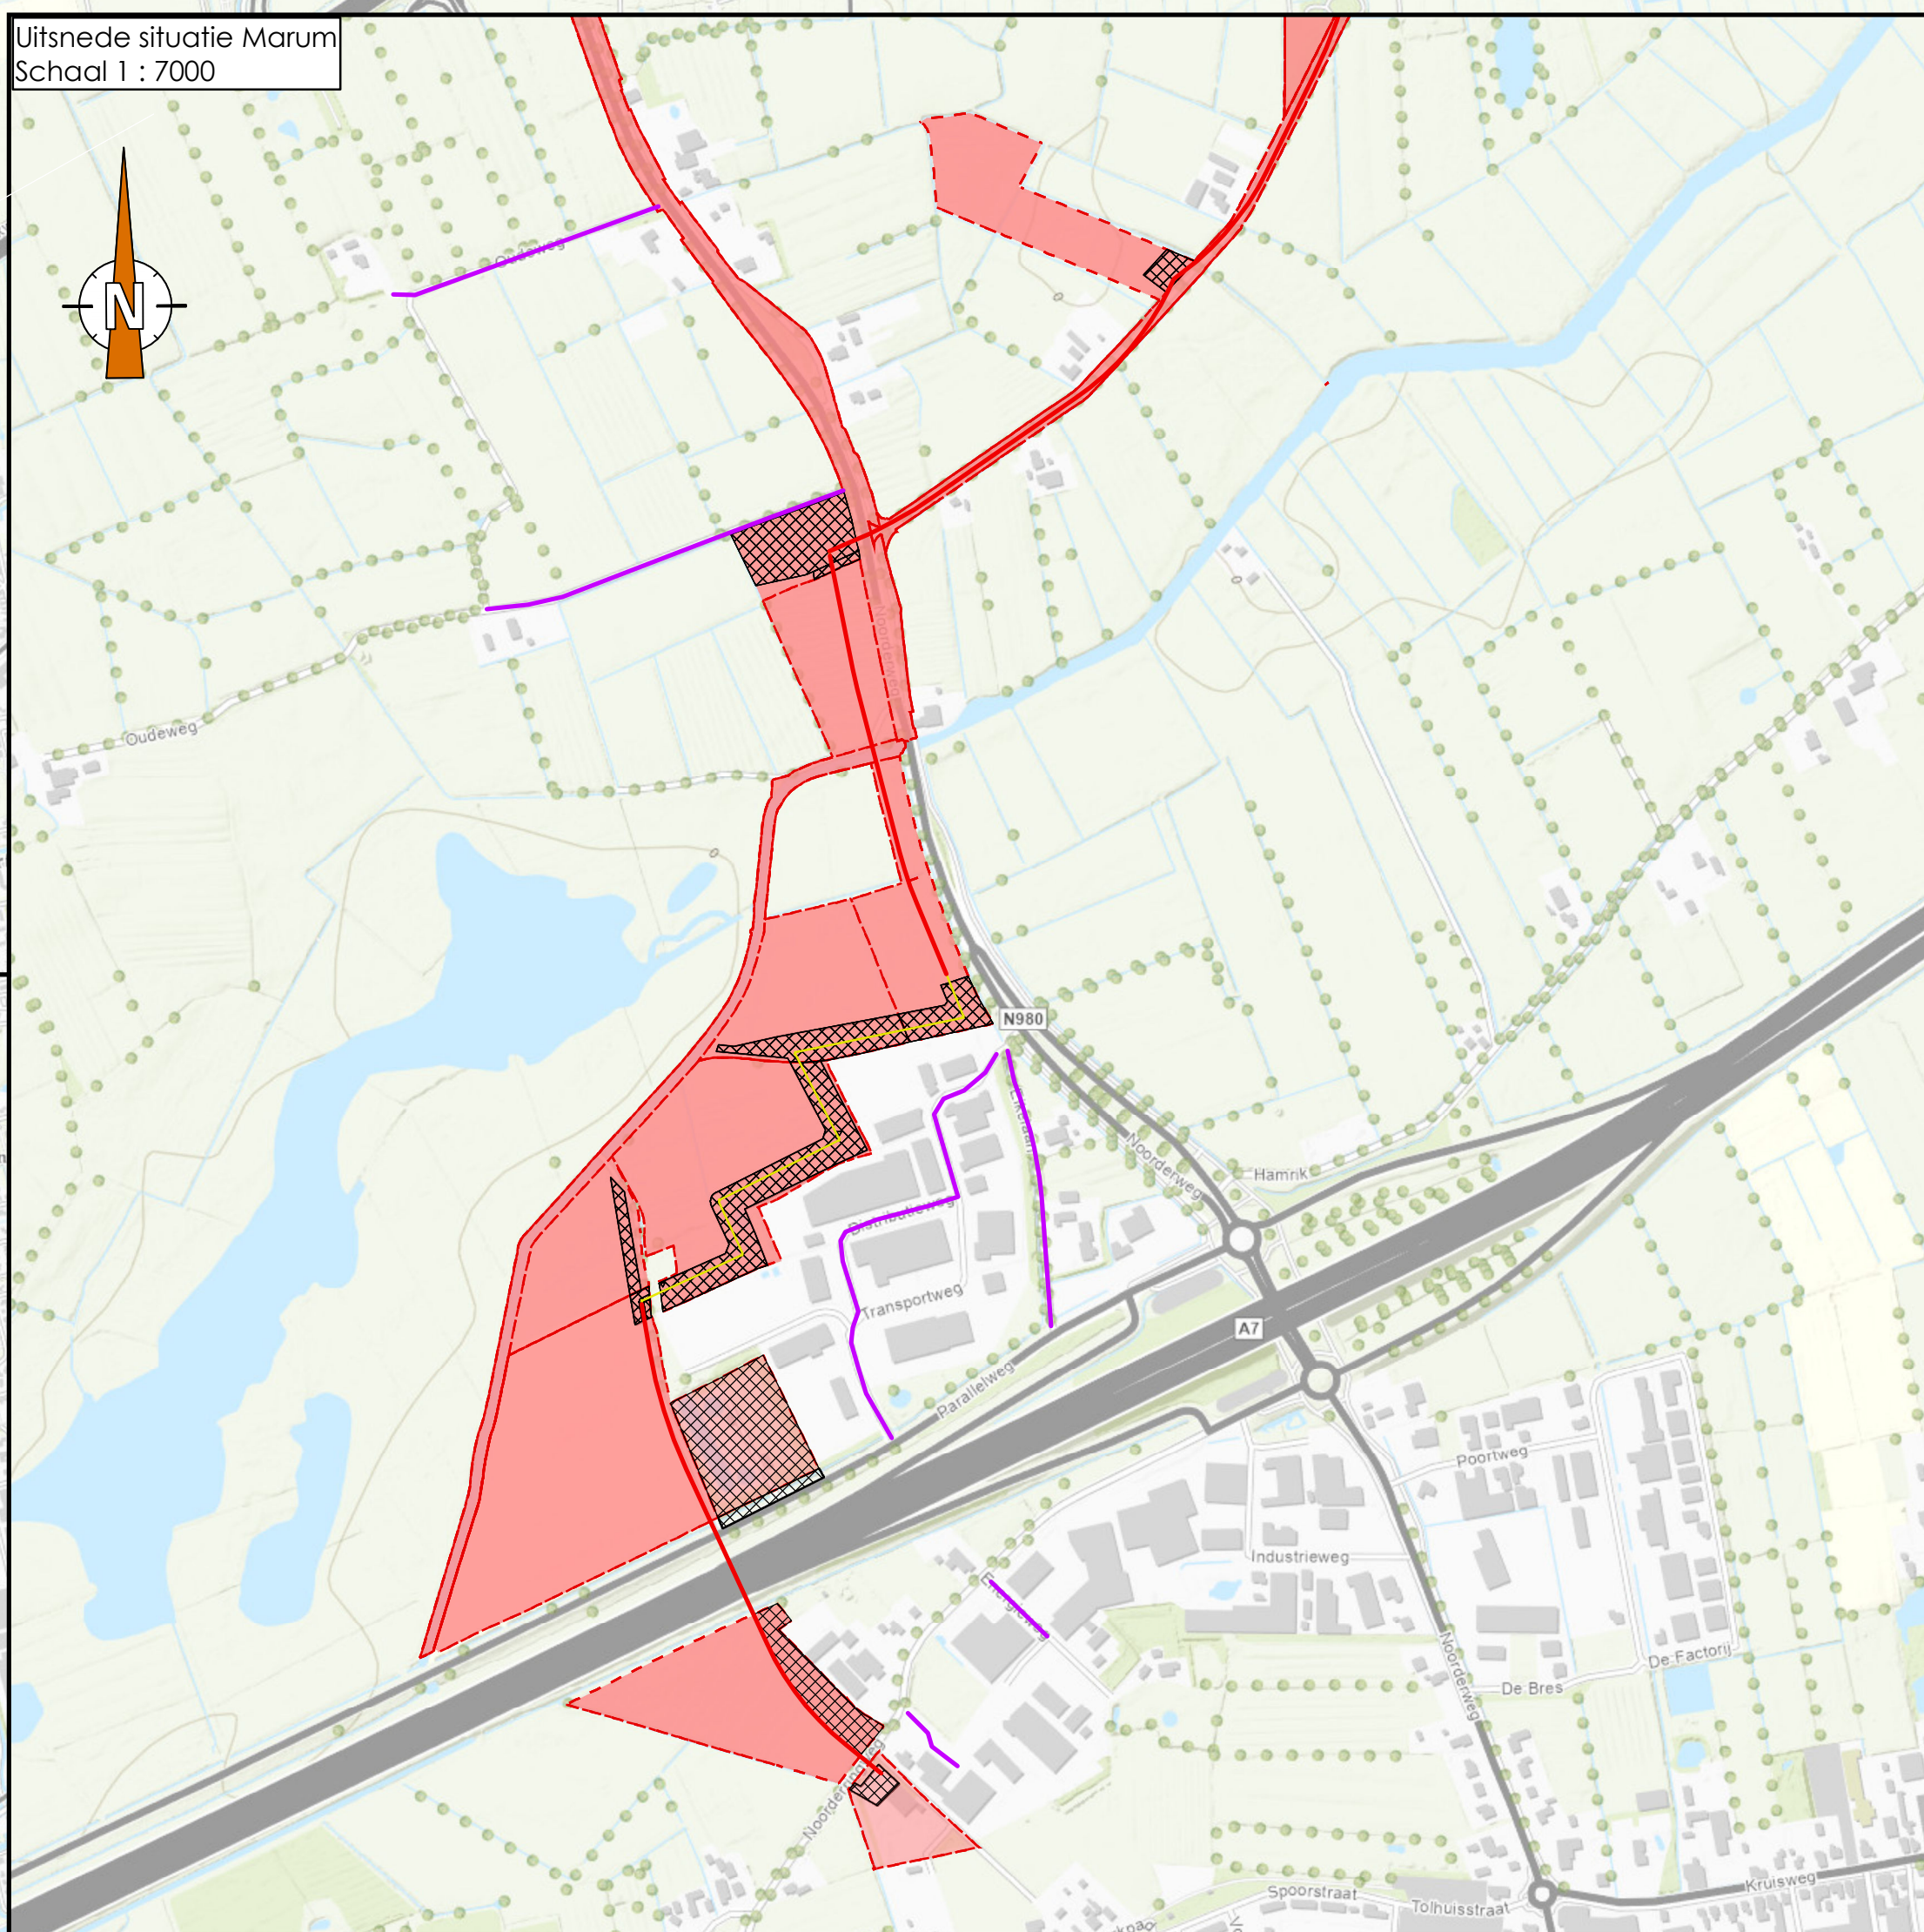

Legenda

- Gestuurde boring
- Leidingstracé
- Verbod zwaar verkeer
- Werkstrook
- Kavelgrens
- Kavel

De paars gemarkeerde wegen mogen niet worden bereiden met zwaar bouwverkeer.
Onder zwaar bouwverkeer wordt verstaan vrachtauto's of tractoren met dumpers die grond vervoeren
en materiaal dat nodig is om locaties van gestuurde boringen of het tracé te bereiken.
Bijvoorbeeld het rijden met bestelauto's (met aanhang) is op de gemarkeerde wegen wel toegestaan.
Met de wegbeheerders (gemeente Westerkwartier en Provincie Groningen) is overeenstemming
over de beperkte toegang van bouwverkeer op de gemarkeerde wegen.
Groningen, 3 januari 2022

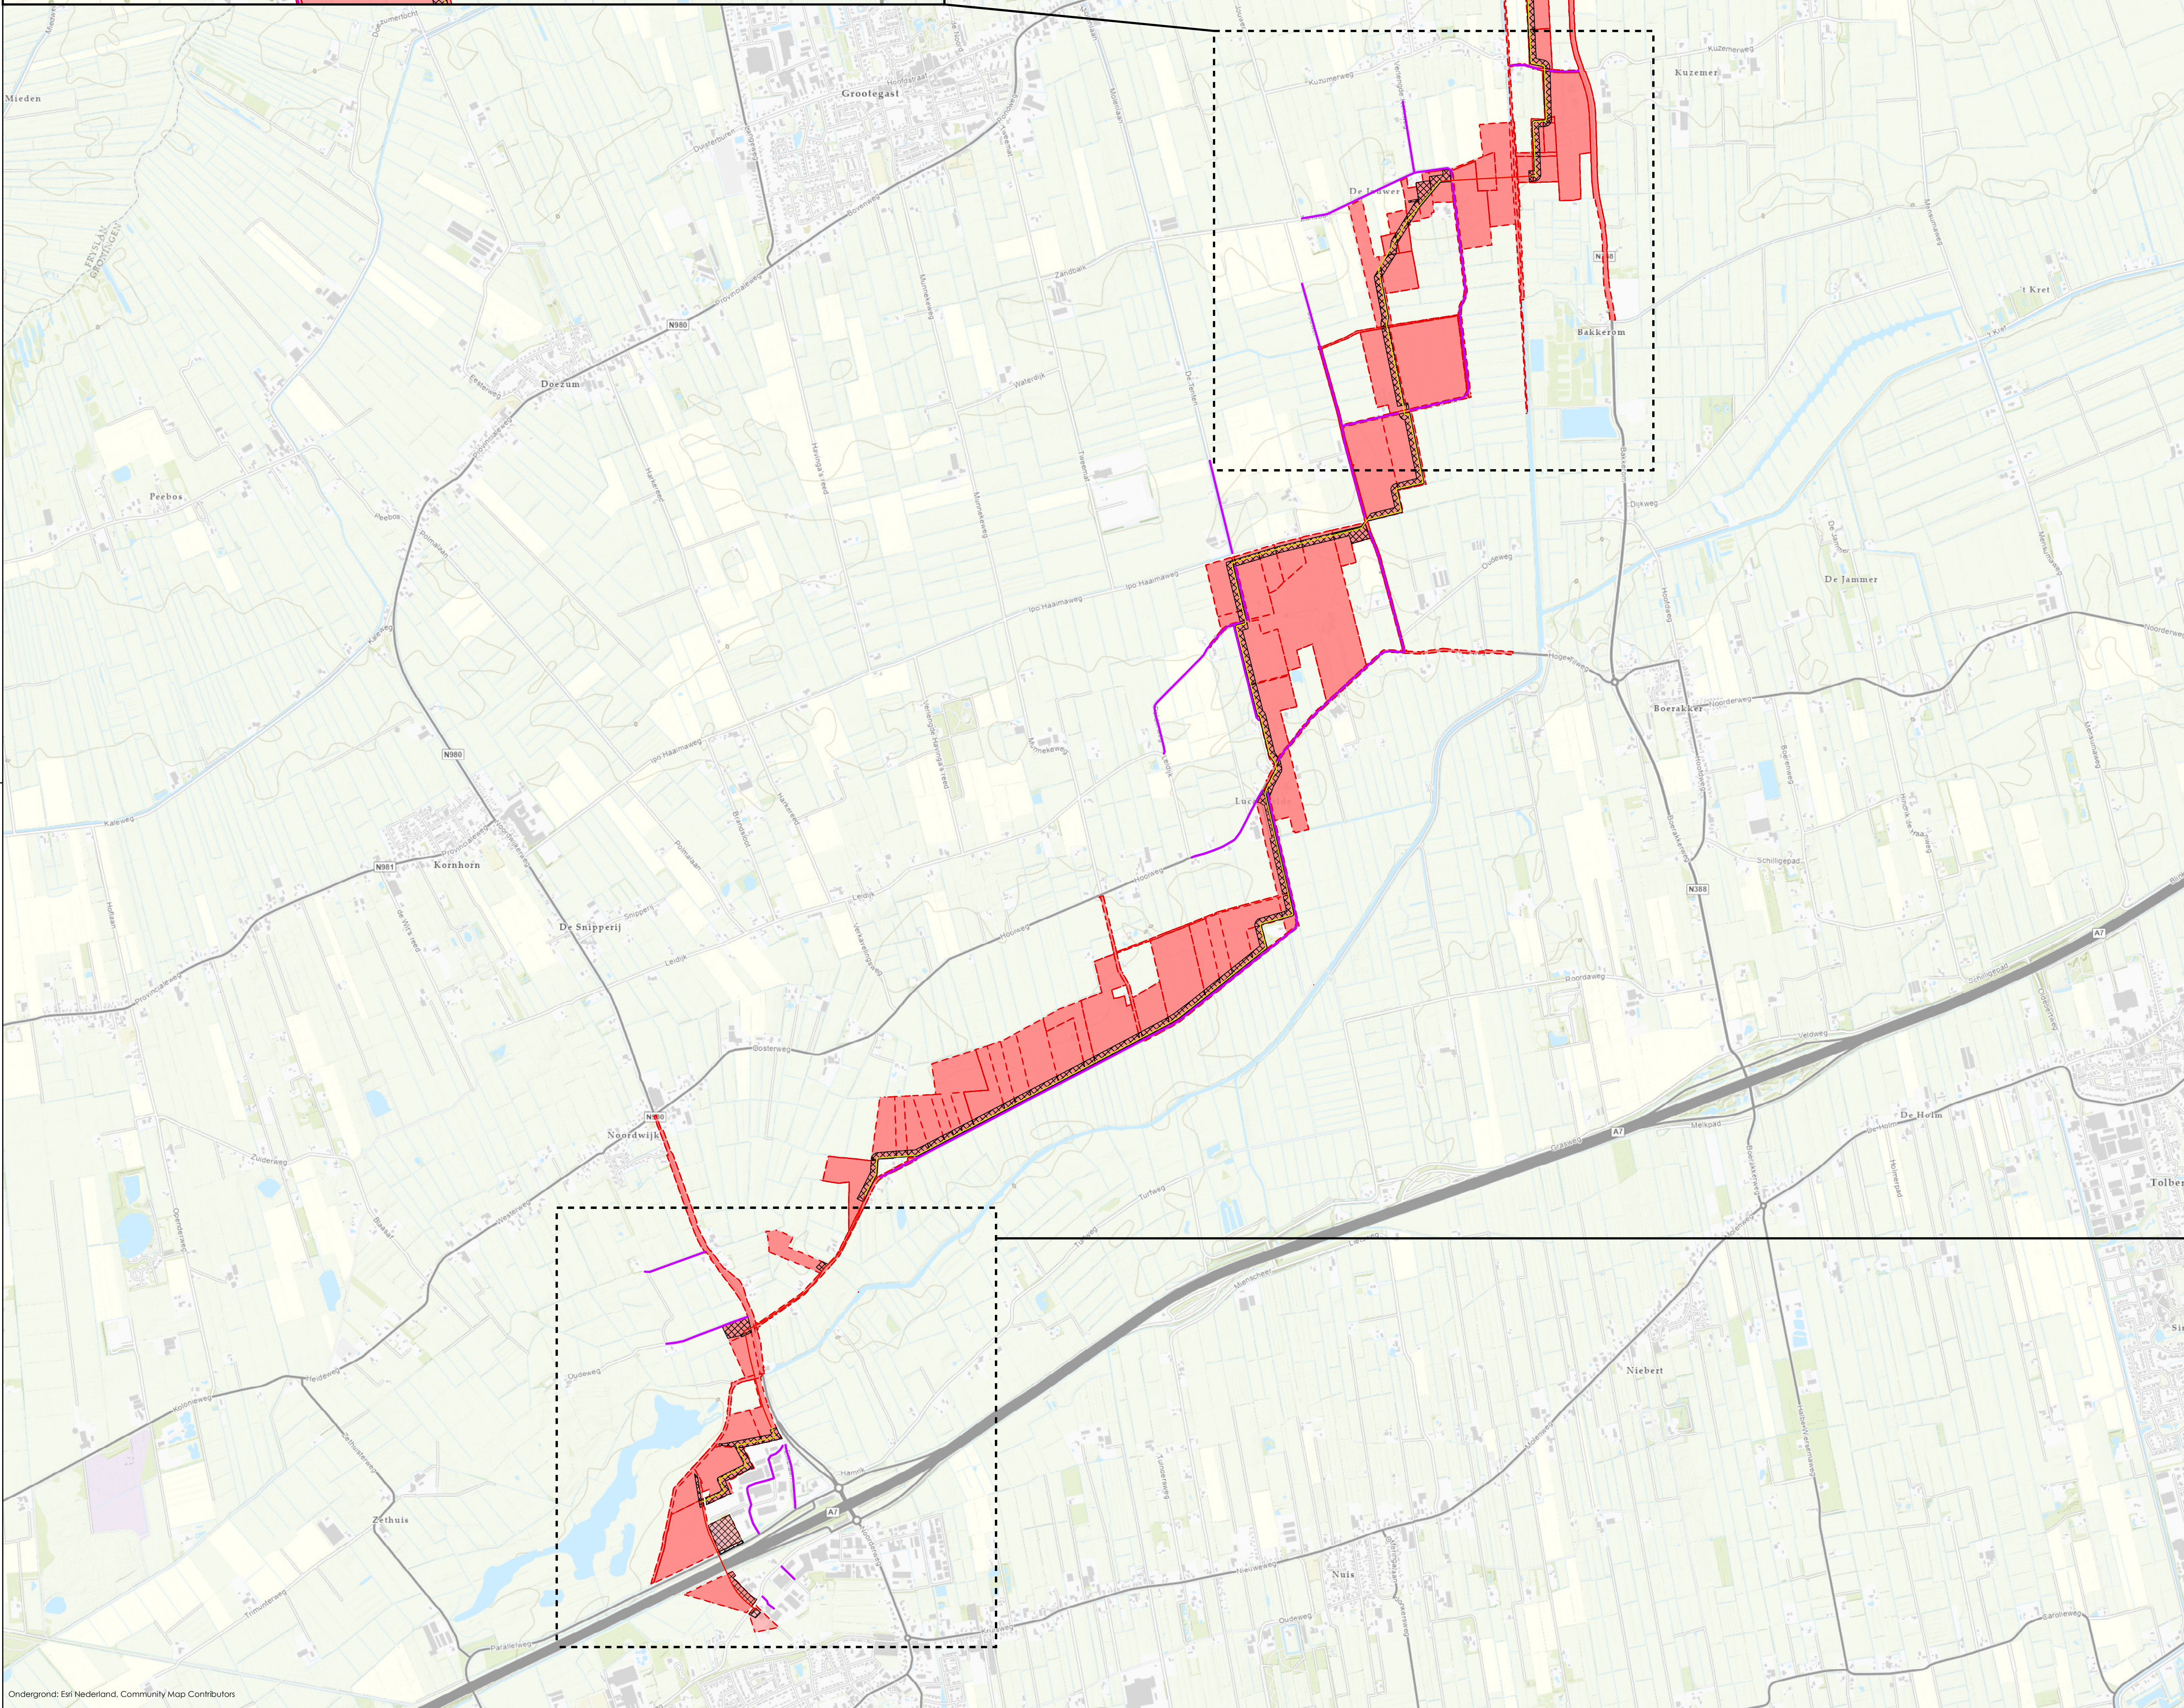

Status: Concept

Opdrachtgever: Waterschap Noorderzijlvest

Waterschap NOORDERZIJLVEST

Project: T121117 Tekenwerk persleidingen NZV



Onderdeel: Systeemgrenzentekening transportsysteem rwzi, Tracés M-G en Z-G

	Tihuis Ingenieurs BV Tel. Hoon: 0229 272000 Tel. Amstert: 020 4868360 Tel. Joure: 0513 418500 Email: info@tihuisingenieurs.nl www.tihuisingenieurs.nl			Schaal : 1:15.000		Tekeningnummer: P440-09-DO-T20-01	
	Formaat : A0			Gefokend : J.J.		Blad 1 van 1	
	Gecontroleerd : S.V.			Datum : 25-2-2022			