


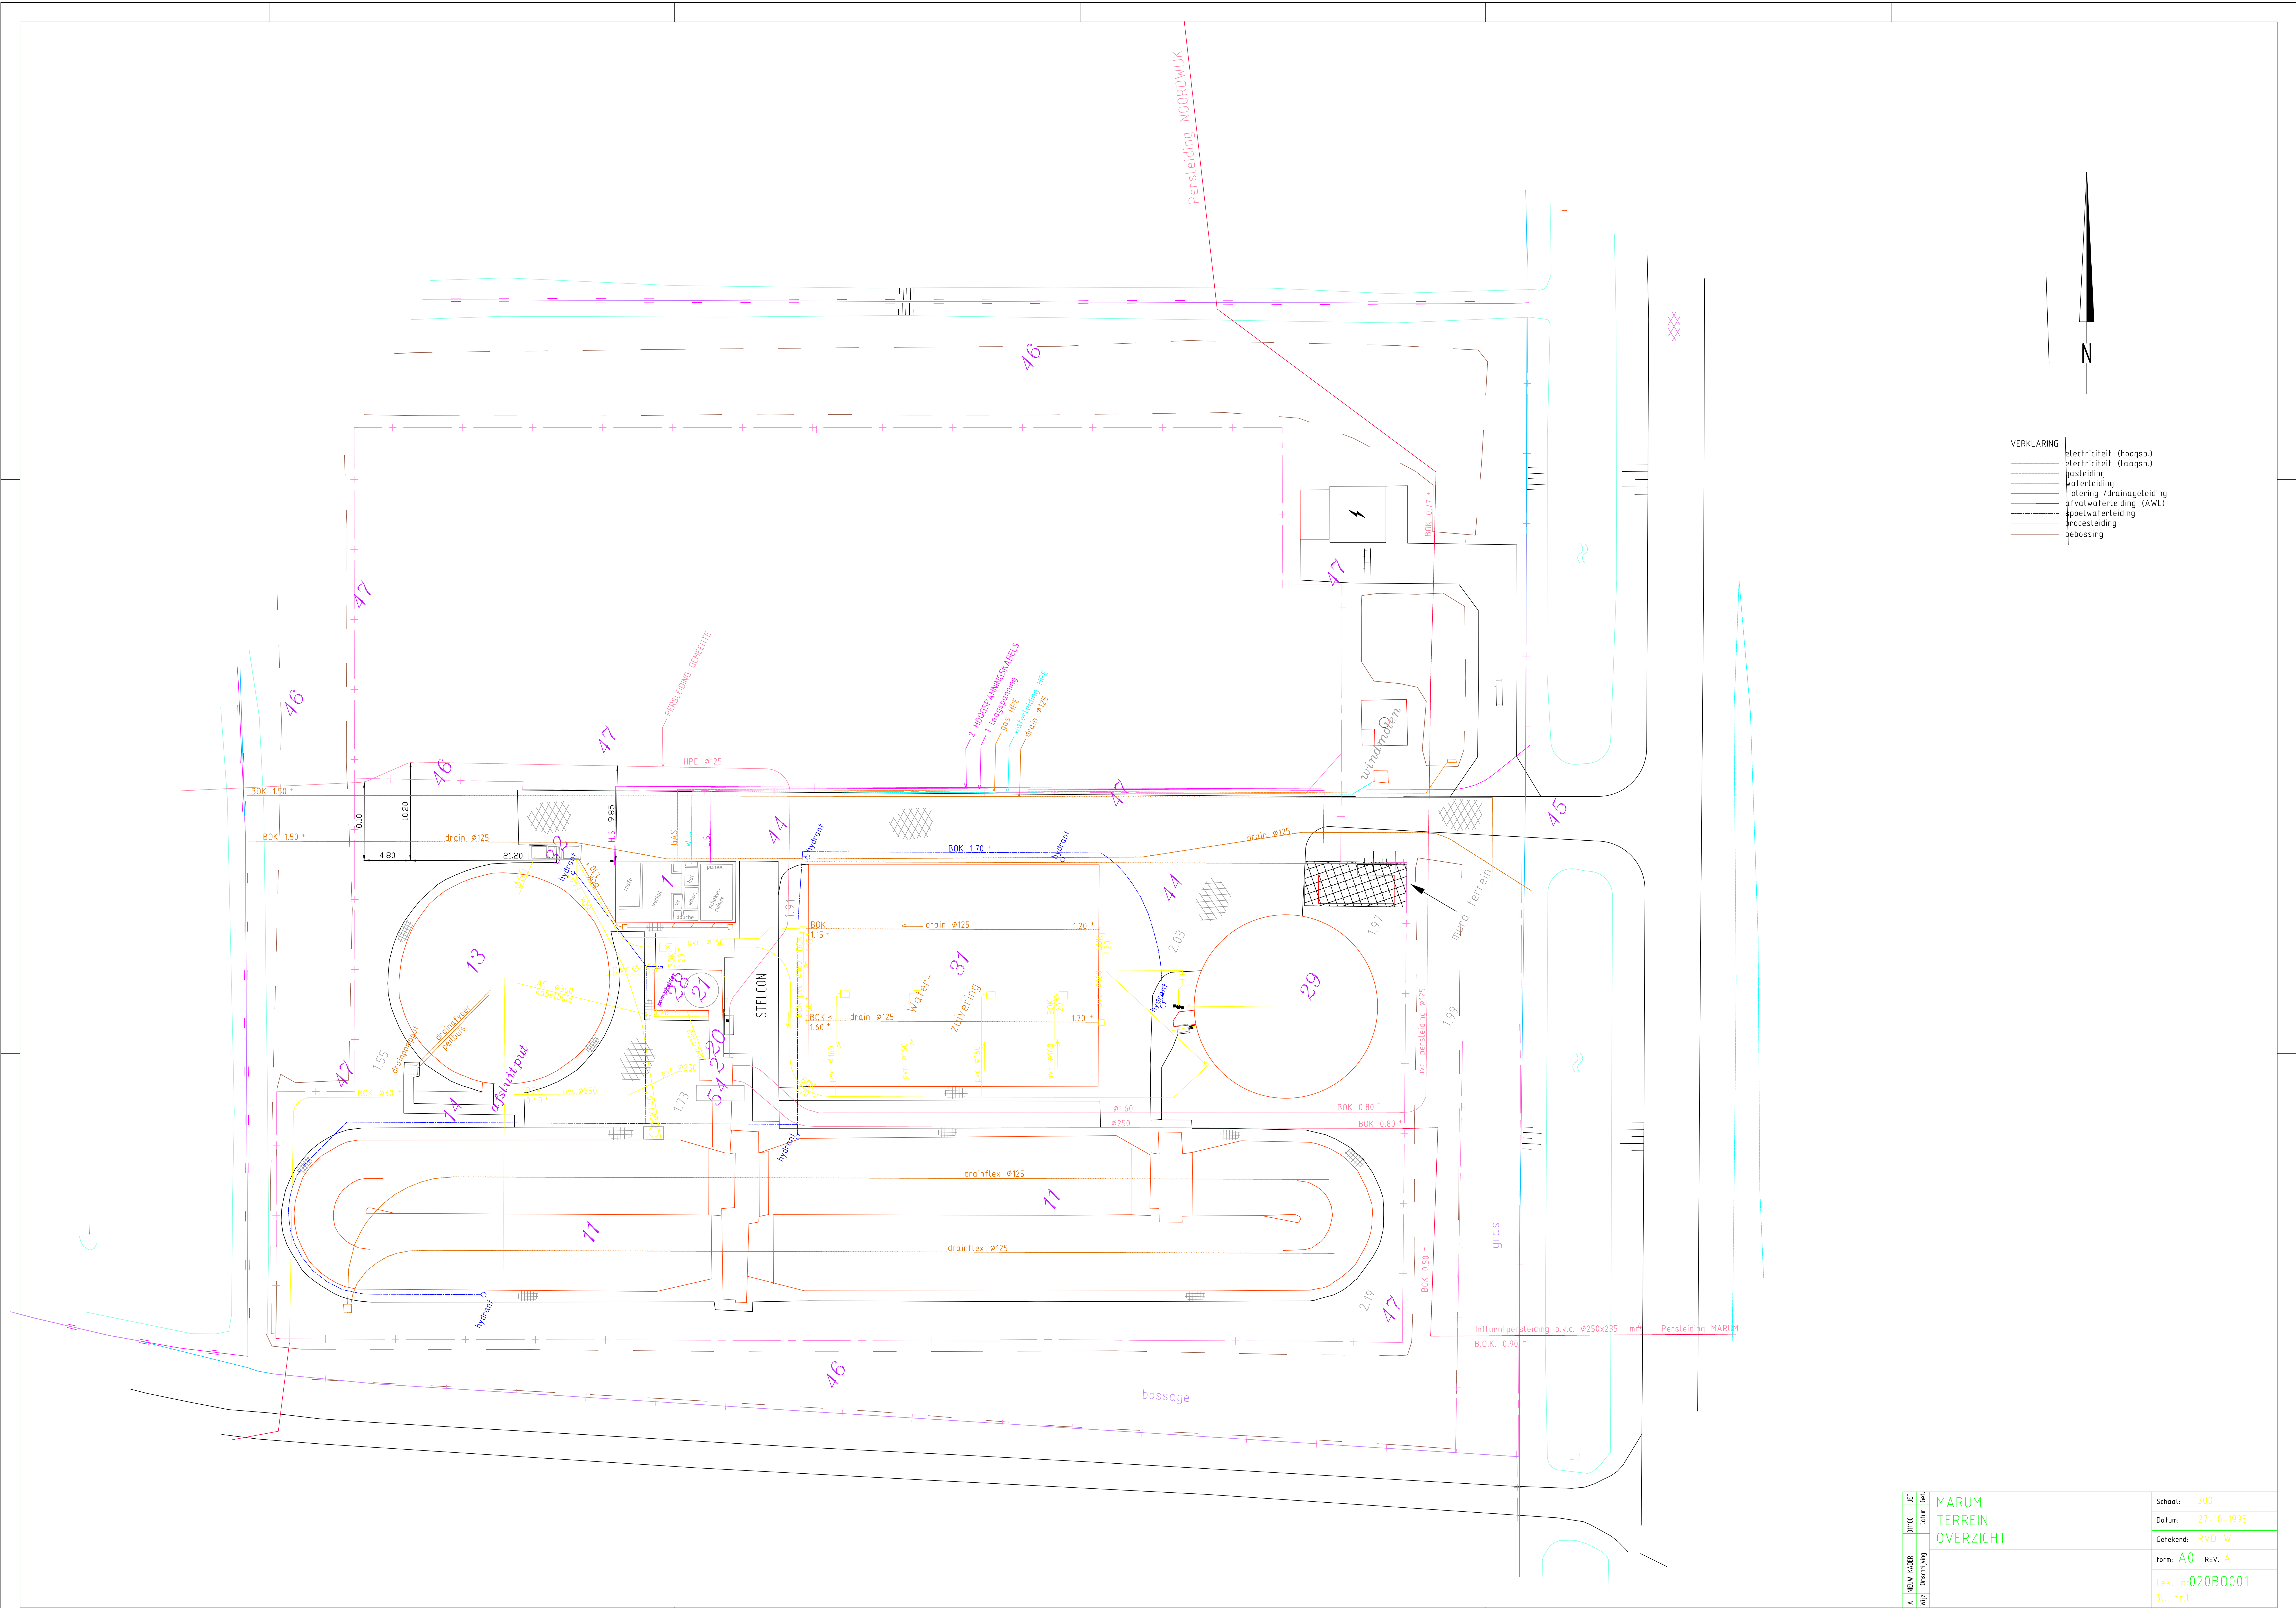

- VERKLARING
- electriciteit (hoogsp.)
 - electriciteit (laagsp.)
 - gasleiding
 - waterleiding
 - riolering-/drainageleiding
 - afvalwaterleiding (AWL)
 - spoorwaterleiding
 - procesleiding
 - bebouwing

Titel	MARUM TERREIN OVERZICHT	Schaal:	300
Ontw.		Datum:	27-10-1995
Datum		Gefekend:	RVD W
A. NIEUW KADDER		form:	A0 REV. A
WJZ: Ontwerping		Tek. nr 020B0001	
WJZ:		Bl. nr 1	