


PROJECT	RIOOLGEMALLEN EN PERSLEIDING RWZI WESTERKWARTIER
PROJECT NR.	213463
OPSTELLER	WILHELM VAN DE WARDT




3-2-2022

NIET OP SCHAA


- Bronnen:
- Capaciteiten: Bijlage 4, Afnameverplichting (94024-08102020_3 - VERZ-UIT940241-Gebr.CONTINUOUSBACKGROUNDSERVICE_BARC)
 - Opstellingstekening Lutjegast: Bijlage 4, Doorsnede Lutjegast
 - Opstellingstekening Sebaldeburen: Bijlage 4, ZRG00043-ME-001 (Sebaldeburen)
 - Lengte tracés: GeoWeb Noorderzijlvest (WebServer)
 - Diameter leiding Grootegast - Lutjegast: Bijlage 4, ZTW00000-DO-001

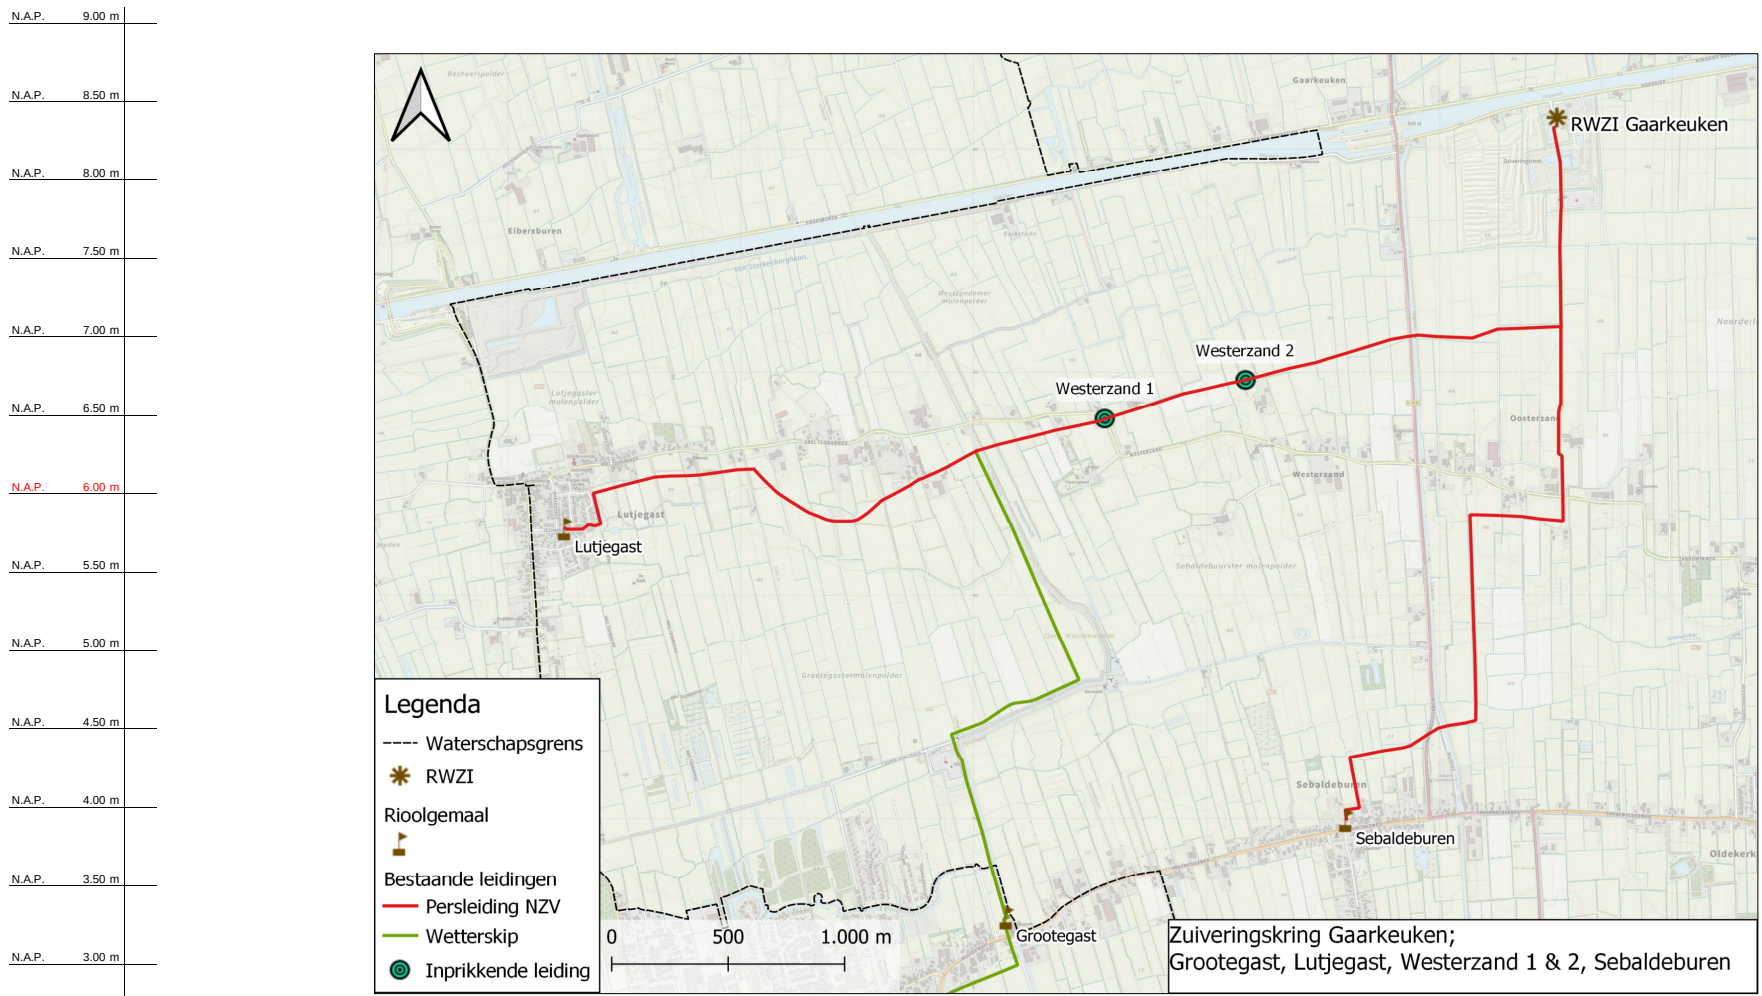


Pompkelder Rioolgemaal Grootegast Wetterskip

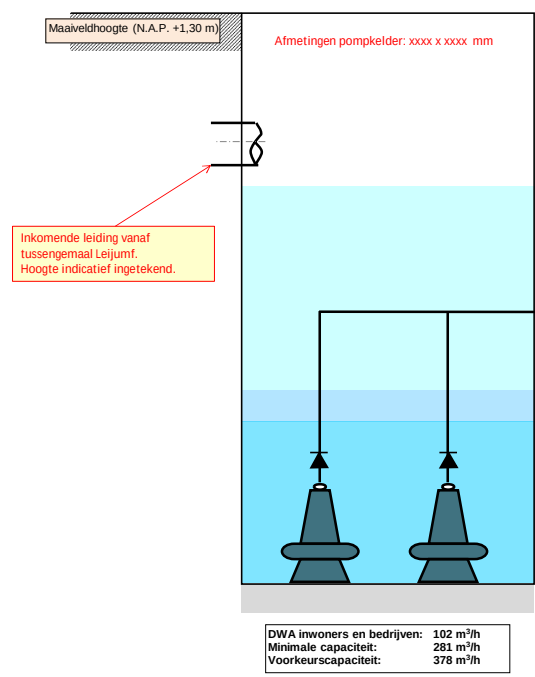

Pompkelder Rioolgemaal Lutjegast NZV

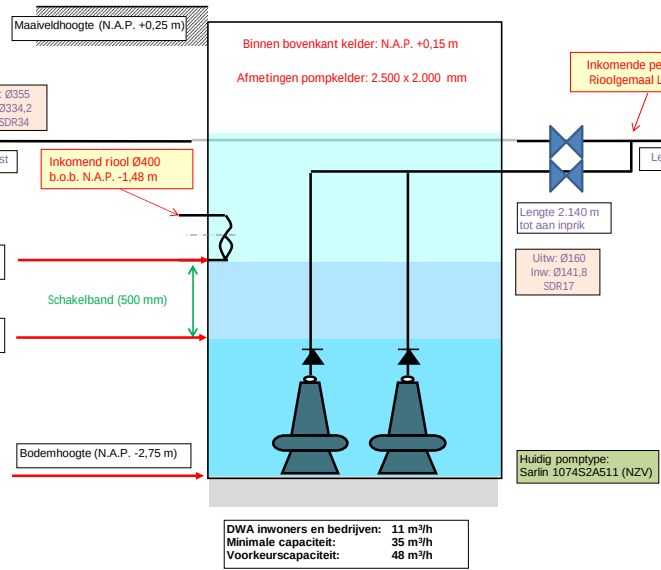

Pompkelder Rioolgemaal Sebaldeburen NZV

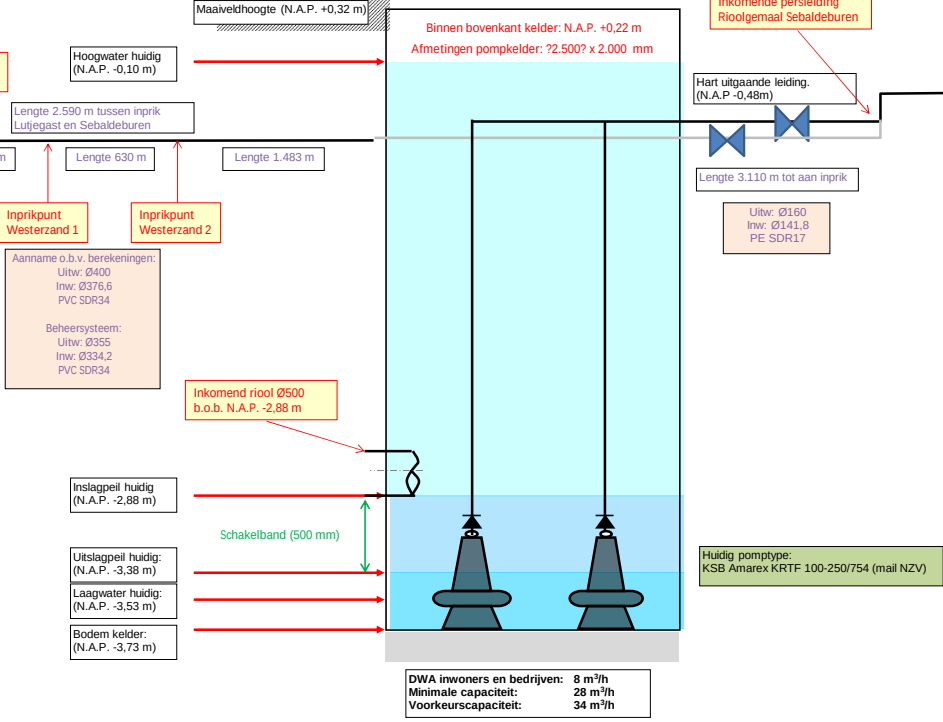

RWZI Gaarkeuken (nieuw) NZV

Inkomende leiding BOK (N.A.P. + 7.00m)

Maasvluchthoogte (N.A.P. +0.30 m) (AKNS)