



UITVOERING 1

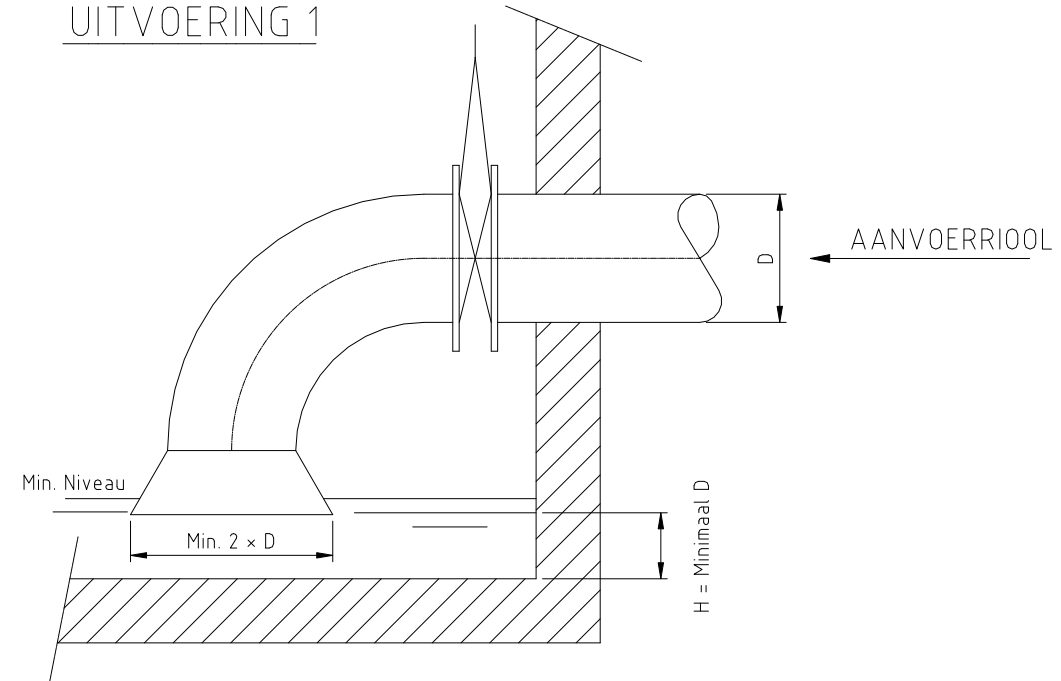


Bovenaanzicht
uitstroomopening

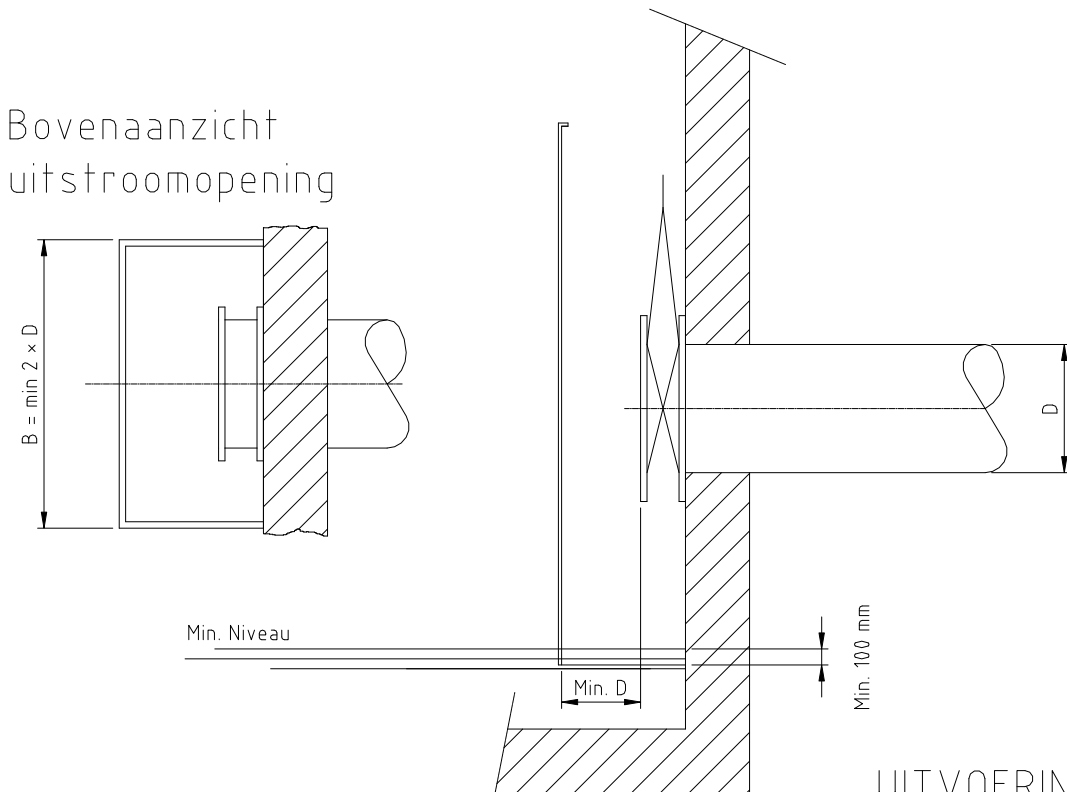


UITVOERING 2

UITVOERING 1

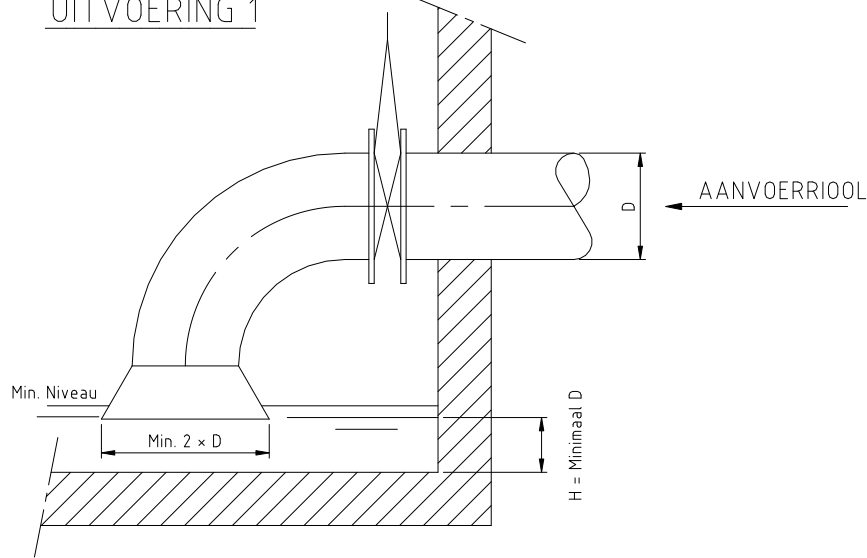

Bovenaanzicht
uitstroomopening

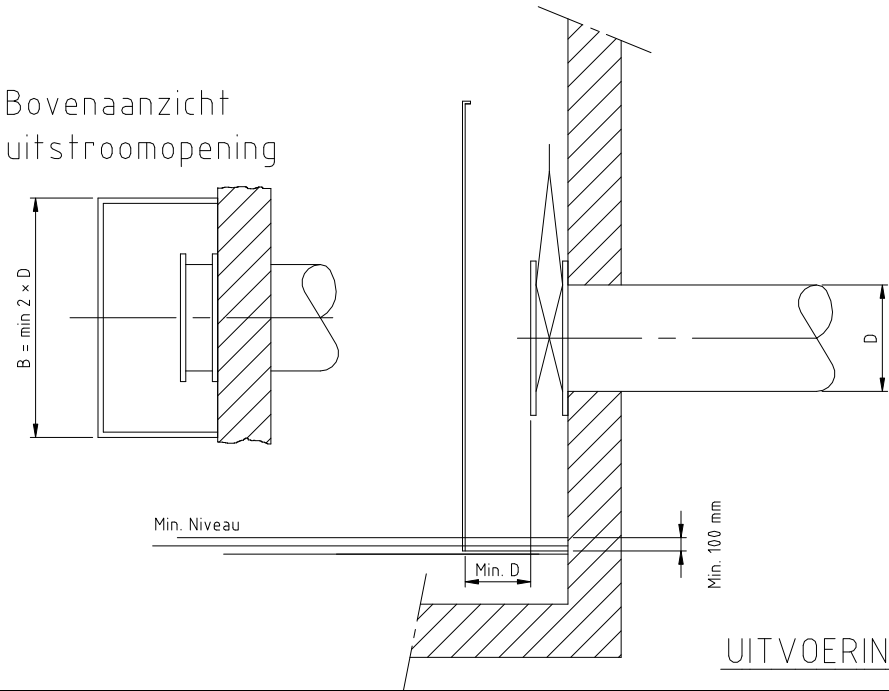

UITVOERING 2

----	----	----	----
----	----	----	----
0	Gereed gemaakt voor publicatie	21-04-2017	ANS
Rev.	Wijziging	Datum	Tekenaar
Waterschap NOORDERZIJLVEST Afd. Project & Advies postbus 18 9700 AA Groningen t: 050 - 304 89 11 f: 050 - 304 26 66 e: info@noorderzijlvest.nl		Tekenaar : SVi	Schaal : N.V.T.
PRINCIPETEKENING UITSTROOM AANVOERRIOOL ----- Uitstroom aanvoerriool		Datum : 31-08-2009	Formaat: A4
		Bladnummer : 1	van : 1 (Bladen)
		Tekeningnummer : 800ME214	