


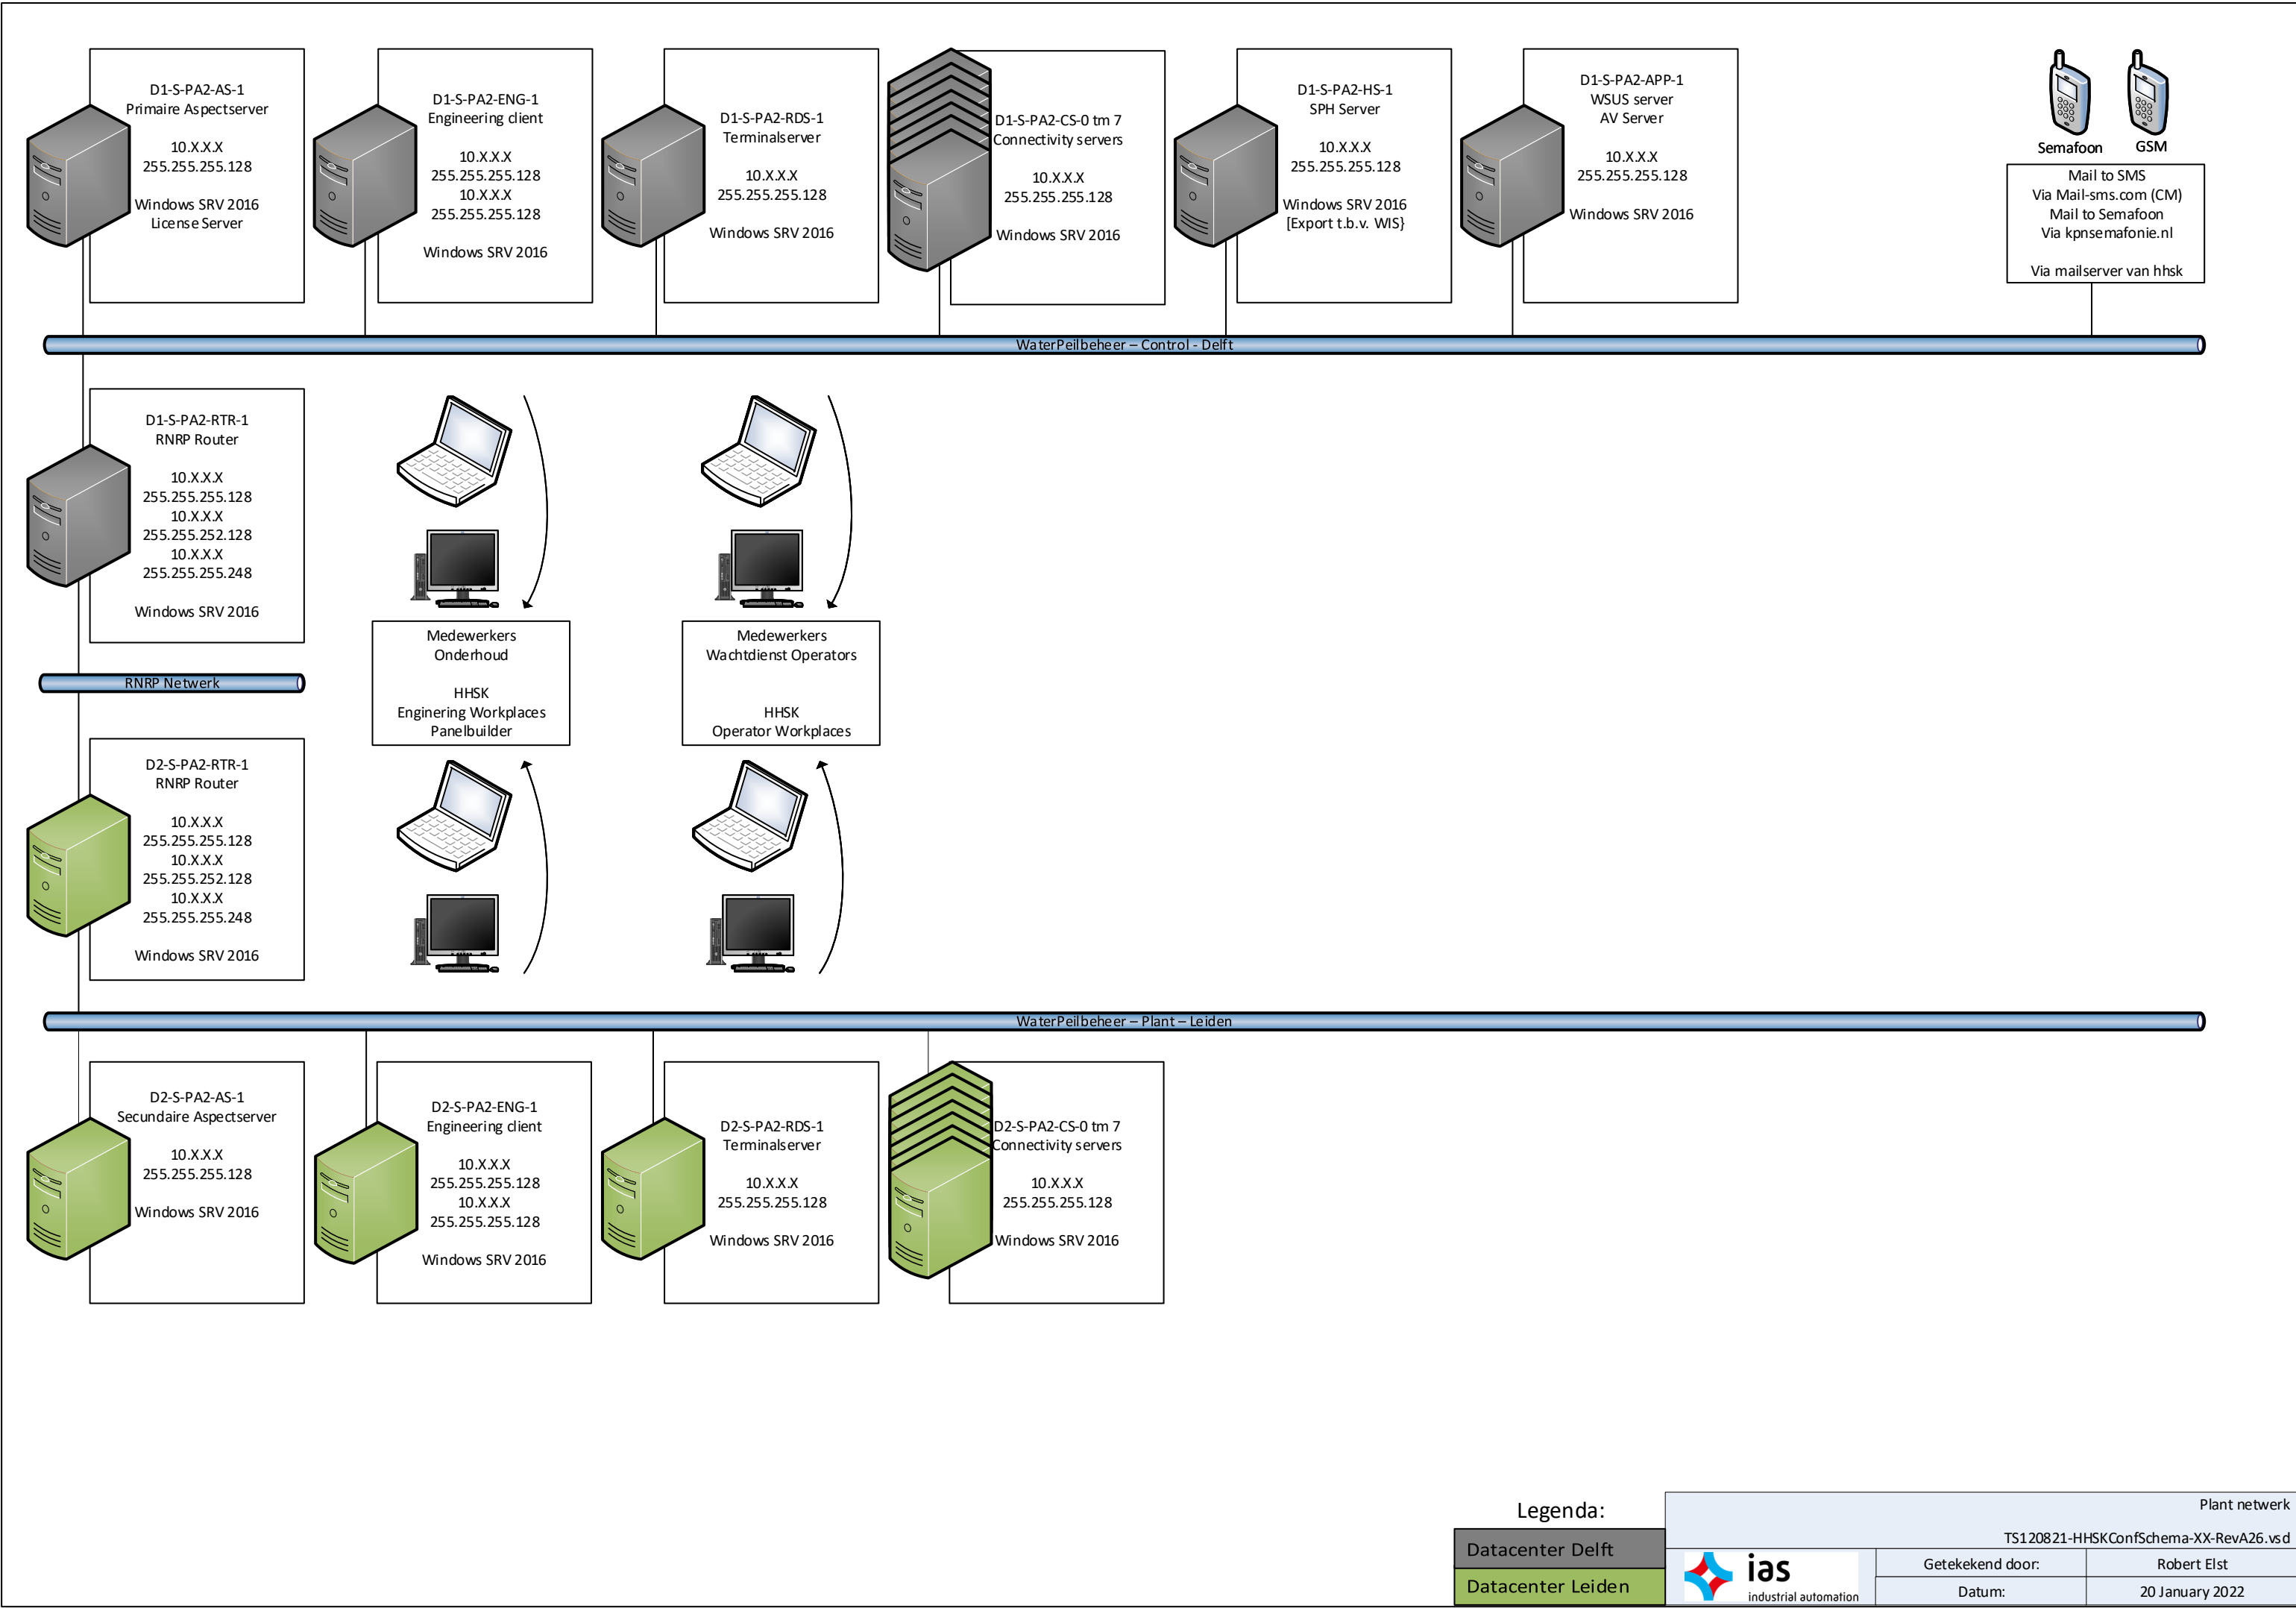


Legenda:

Datacenter Delft
Datacenter Leiden




Geteekend door:
Datum:

Plant network
TS120821-HHSKConfSchema-XX-RevA26.vsd
Robert Elst
20 January 2022

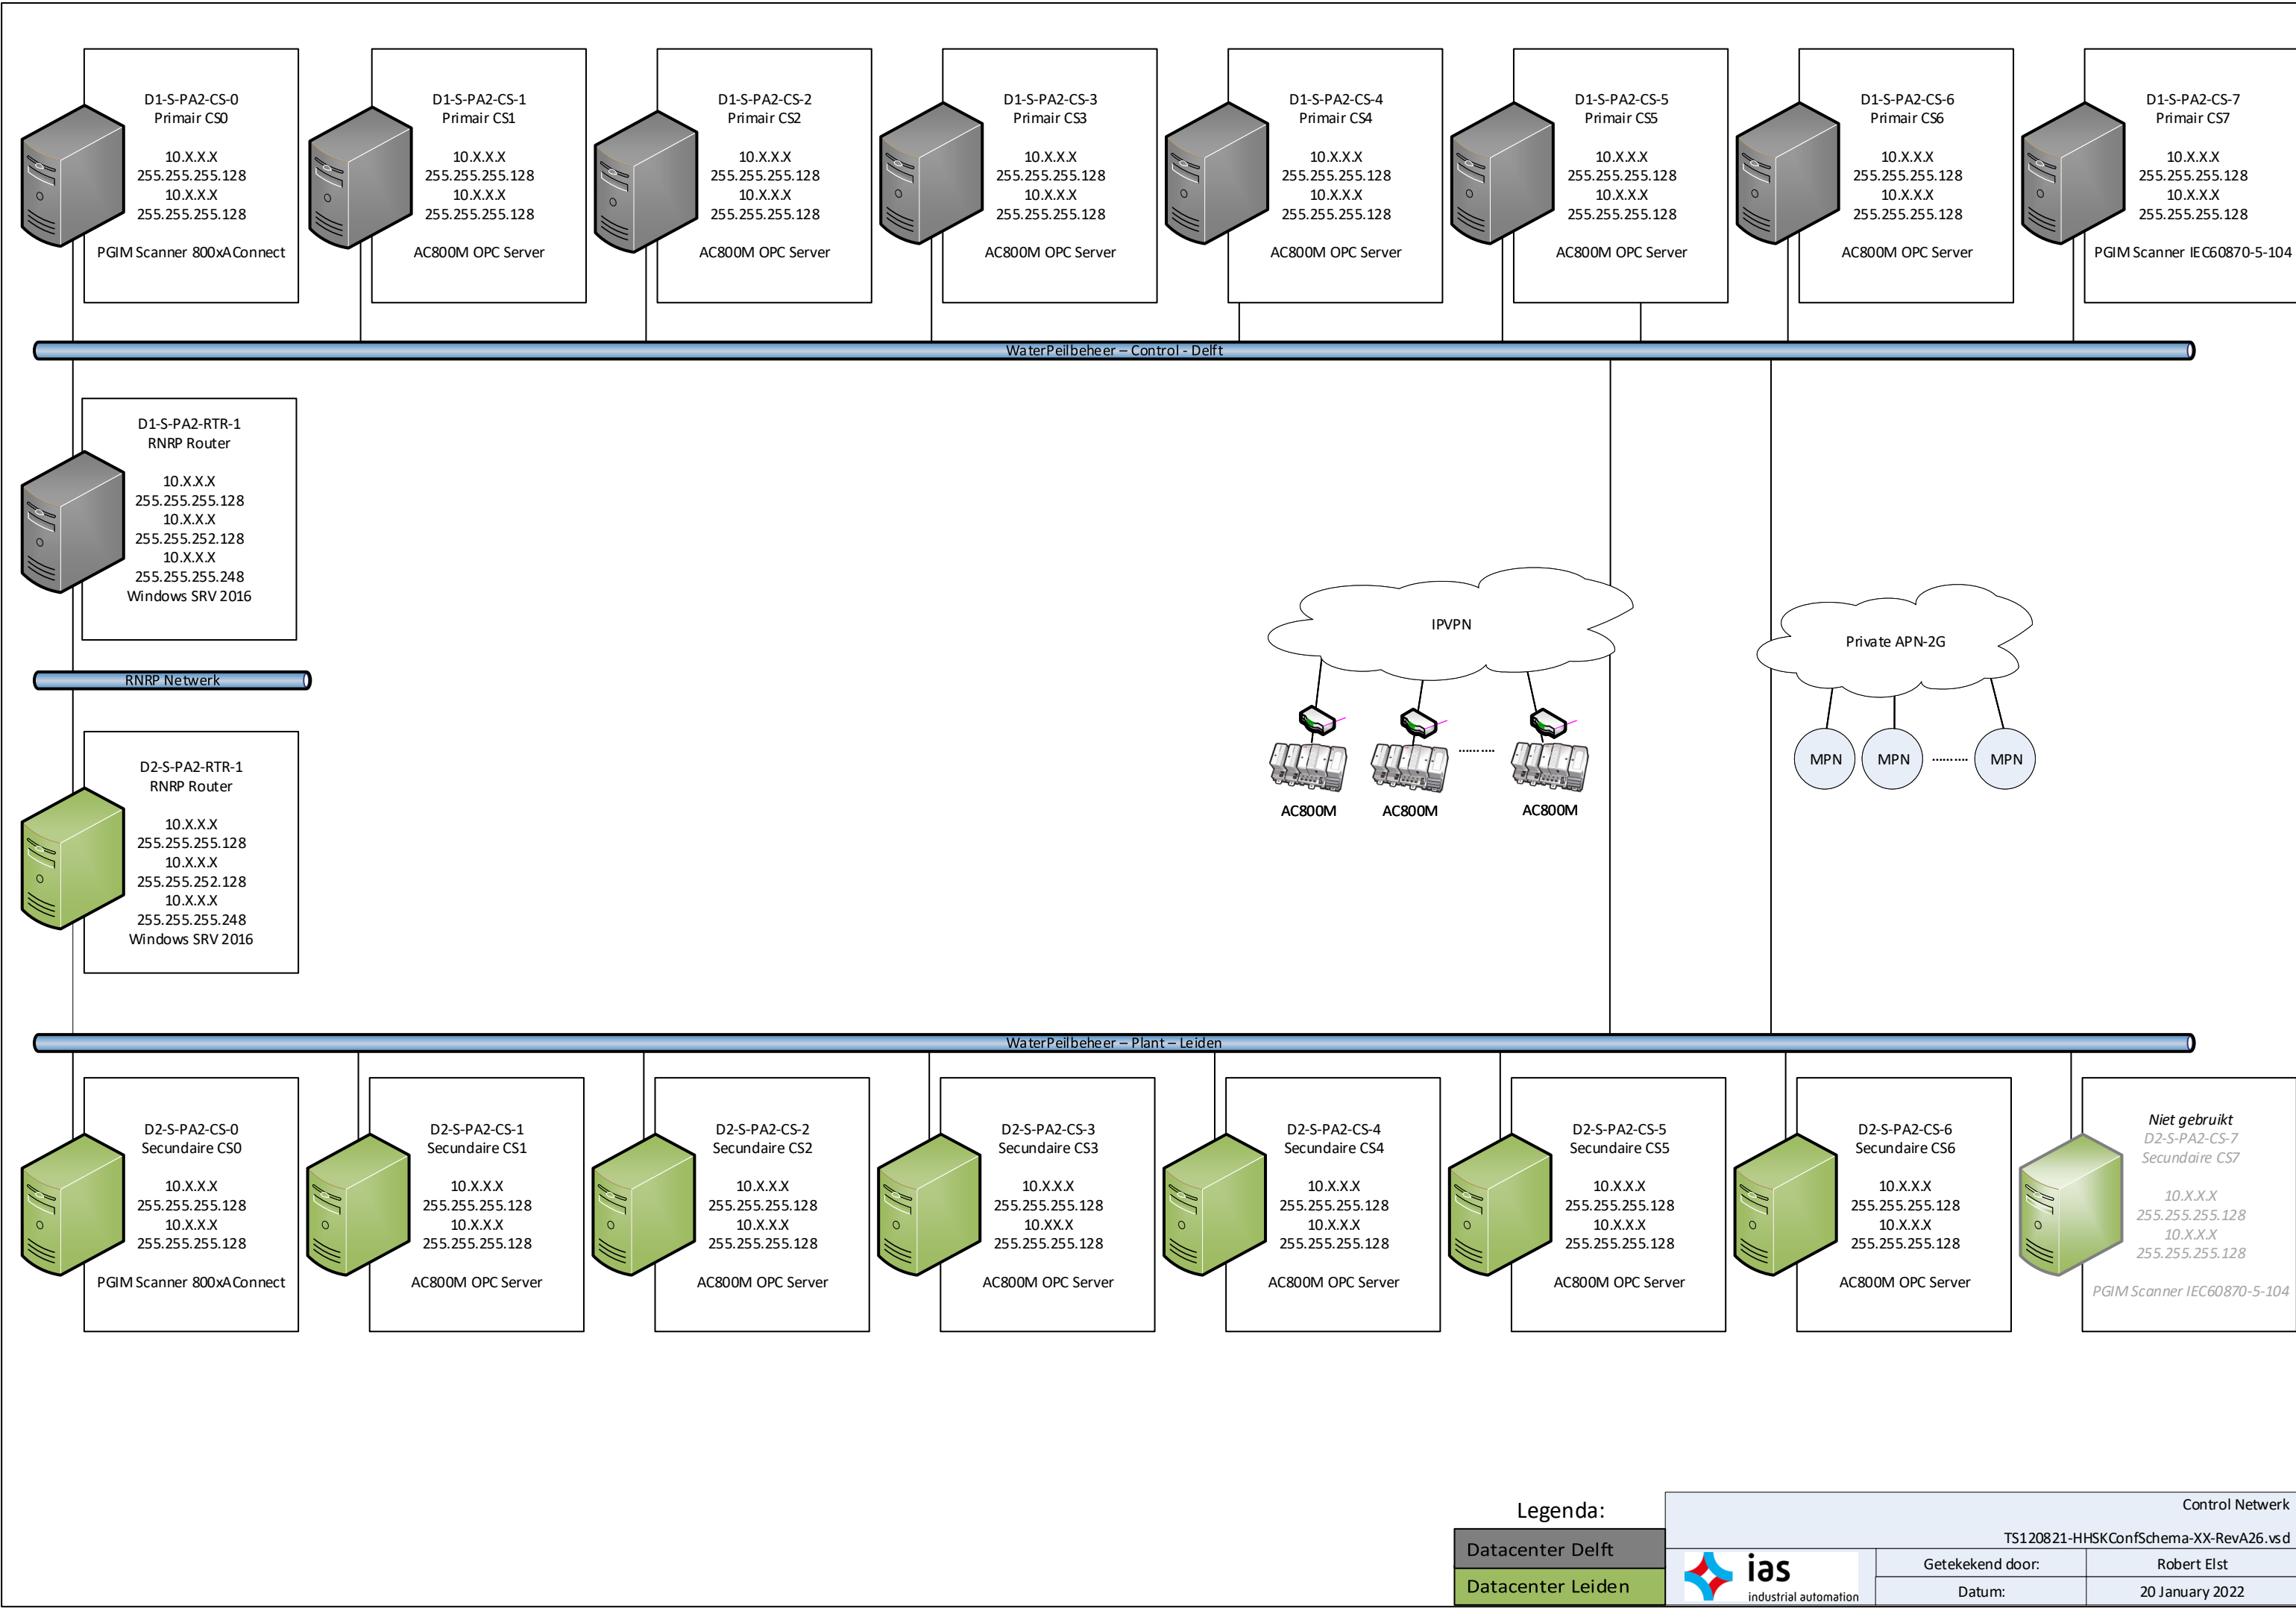


Controller Groep 1

Control Builder: HHSK_PPBS1

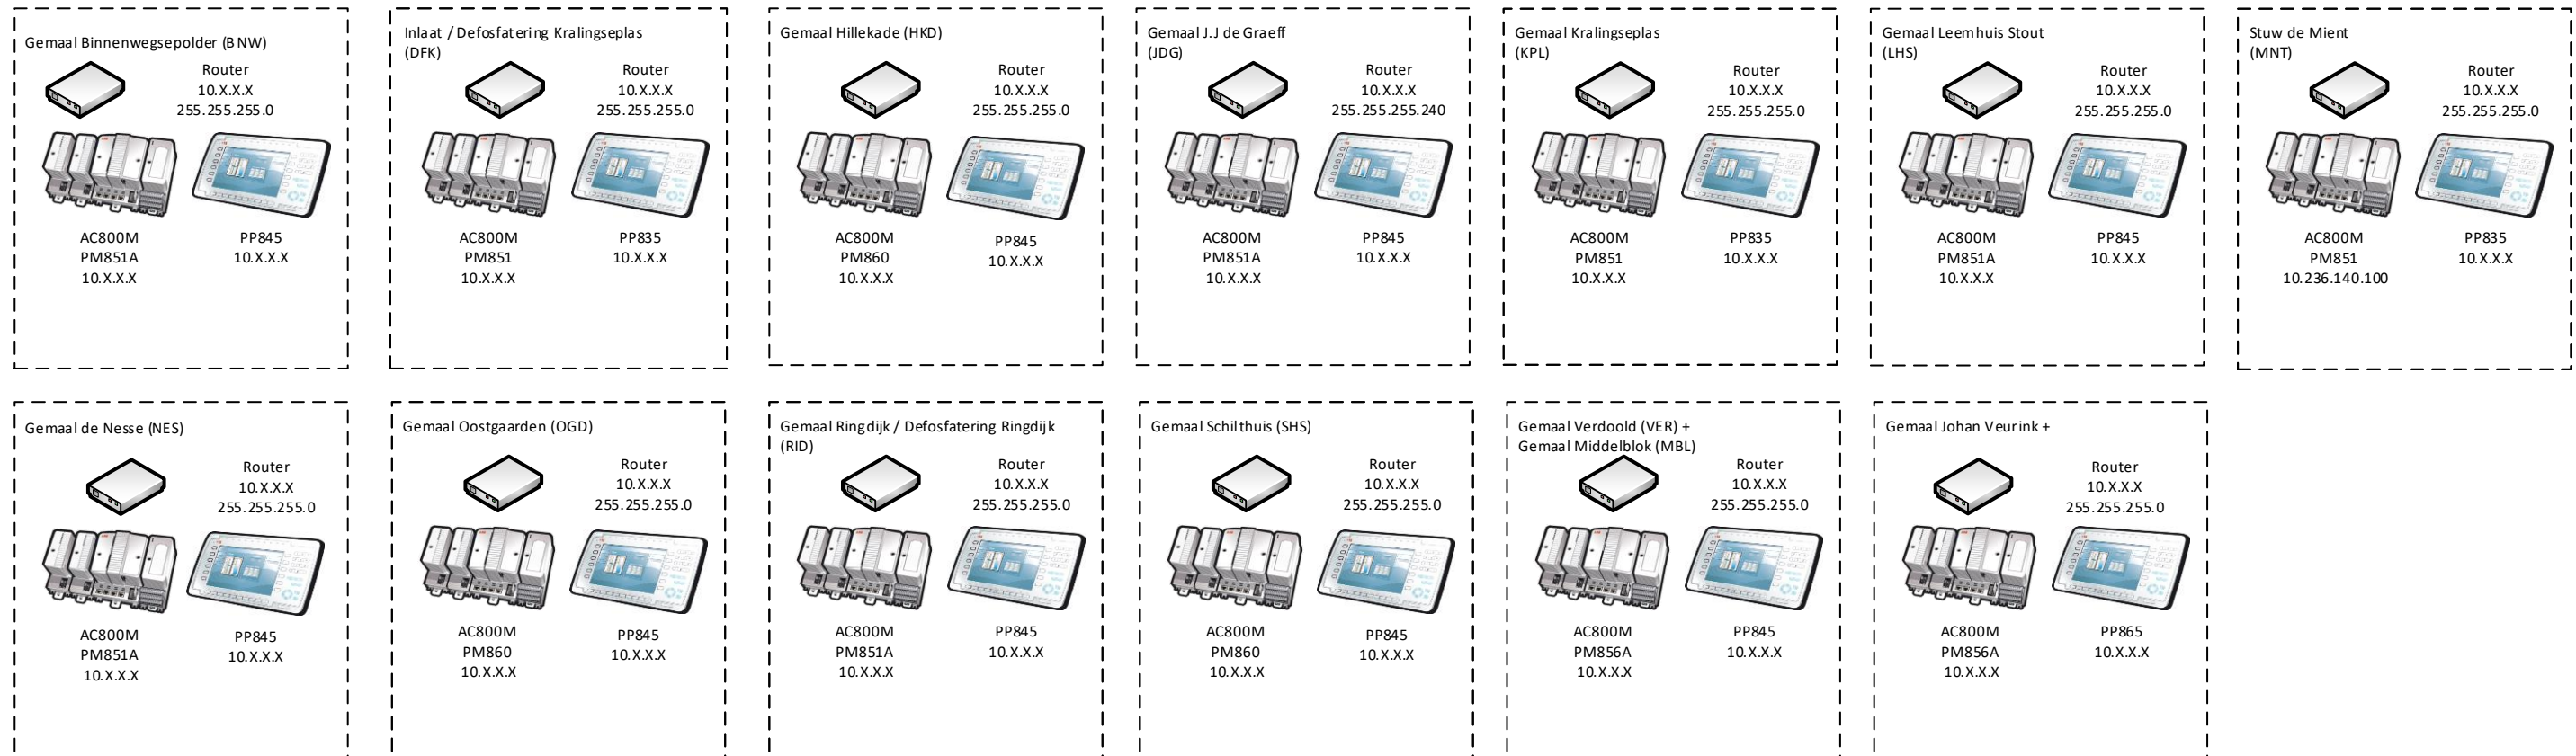

Controller Groep 2

Control Builder: HHSK_PPBS2

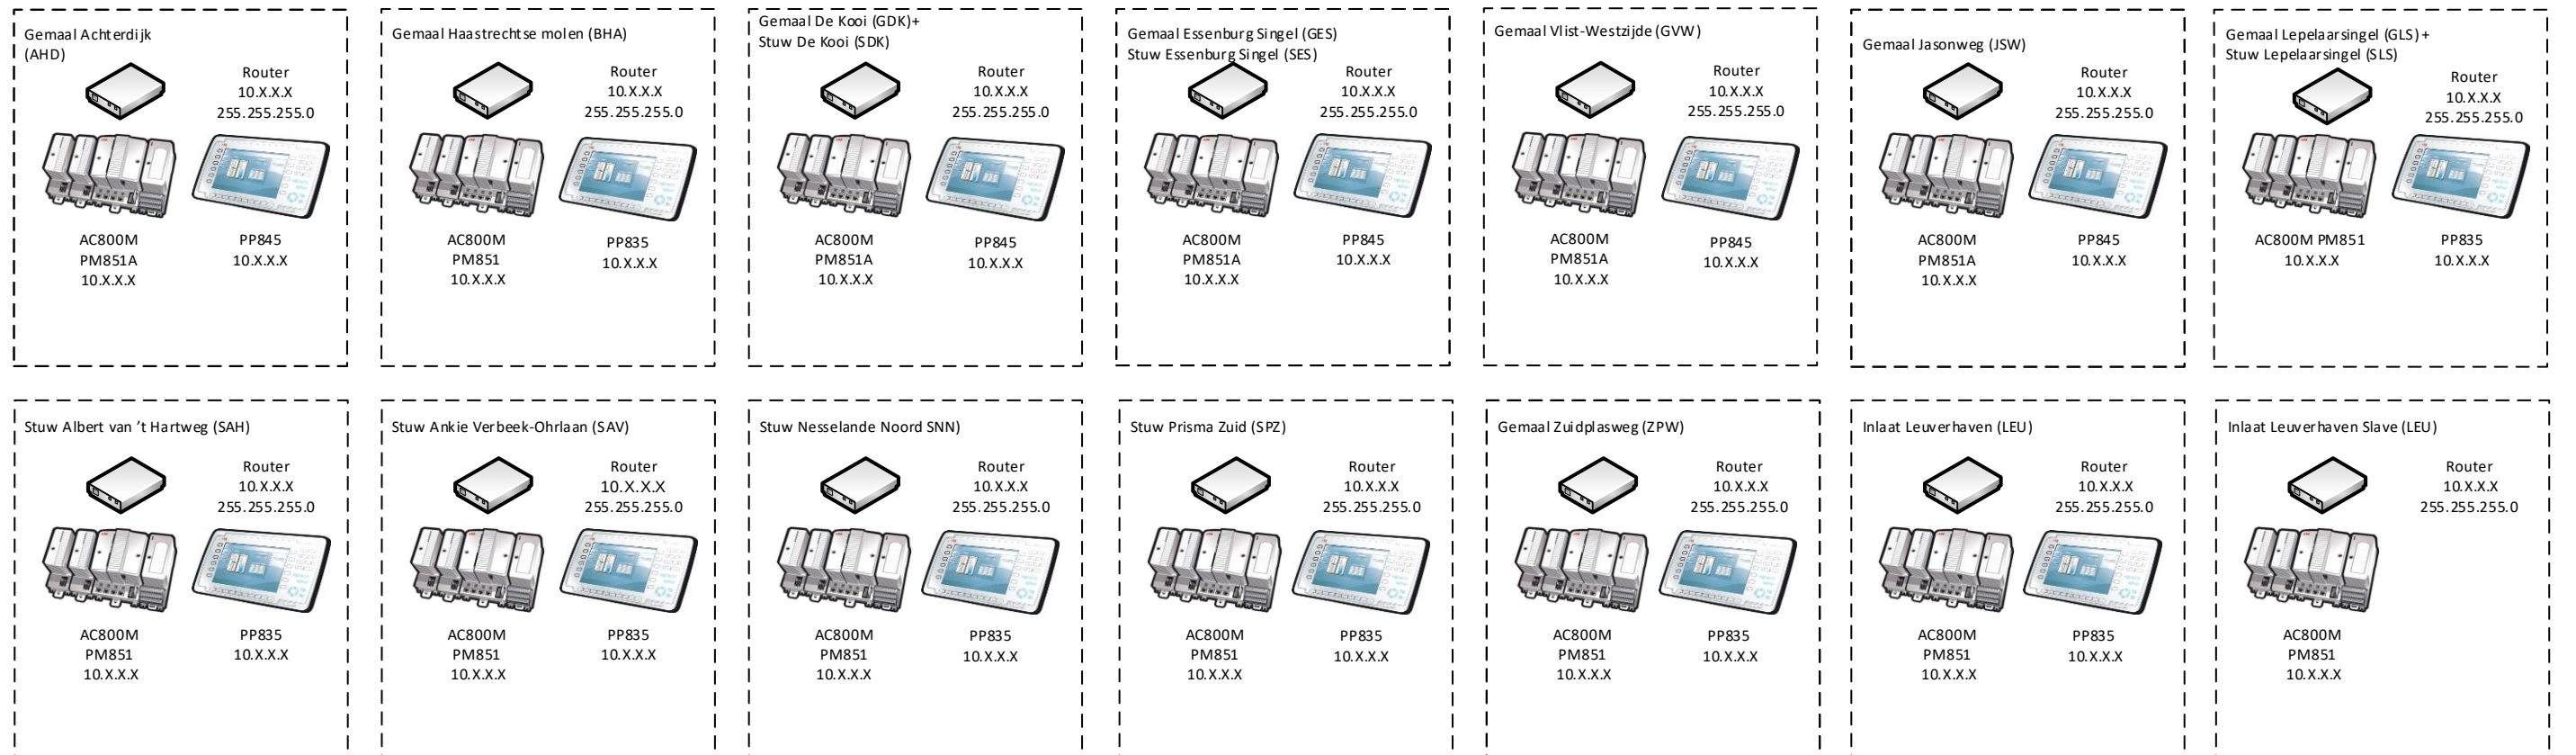

Legenda:

Datacenter Delft
Datacenter Leiden



Installaties (Controllergroep 1 & 2)

TS120821-HHSKConfSchema-XX-RevA26.vsd


Geteekend door:

Robert Elst


Datum:

20 January 2022


Controller Groep 3 Control Builder: HHSK_PPBS3

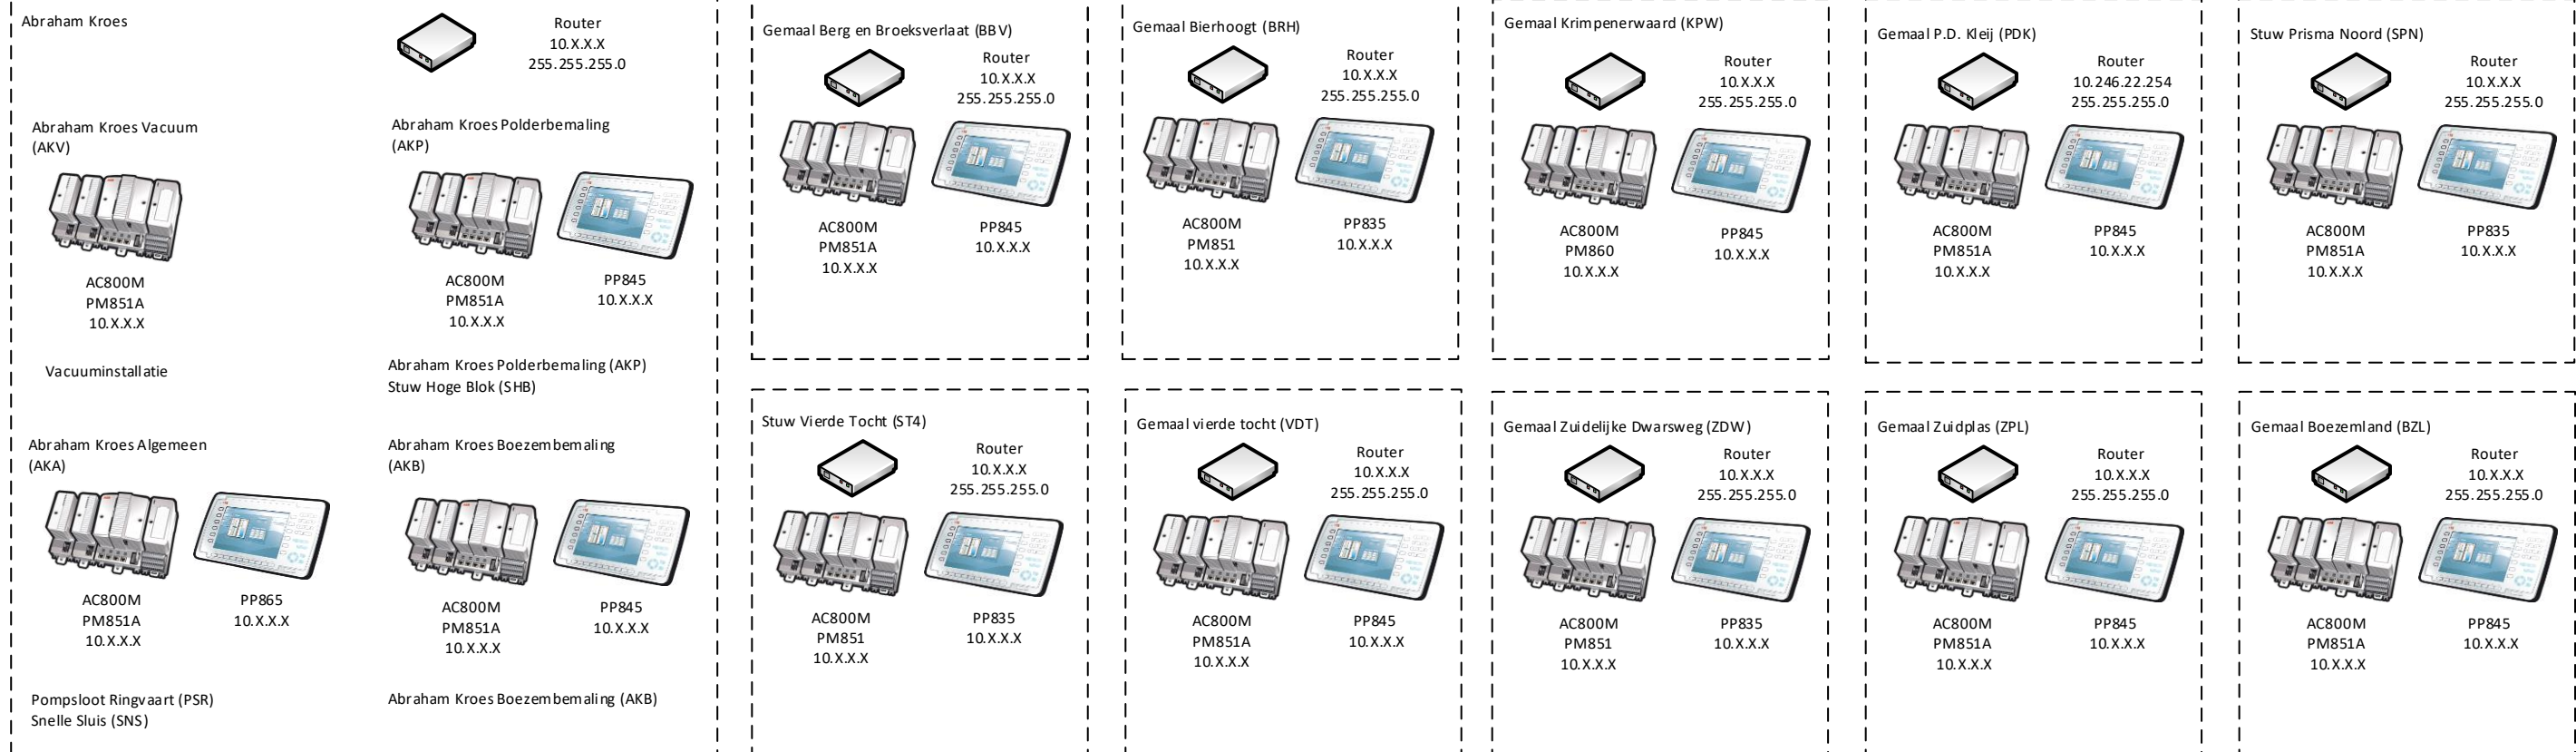

Controller Groep 4 Control Builder: HHSK_PPBS4

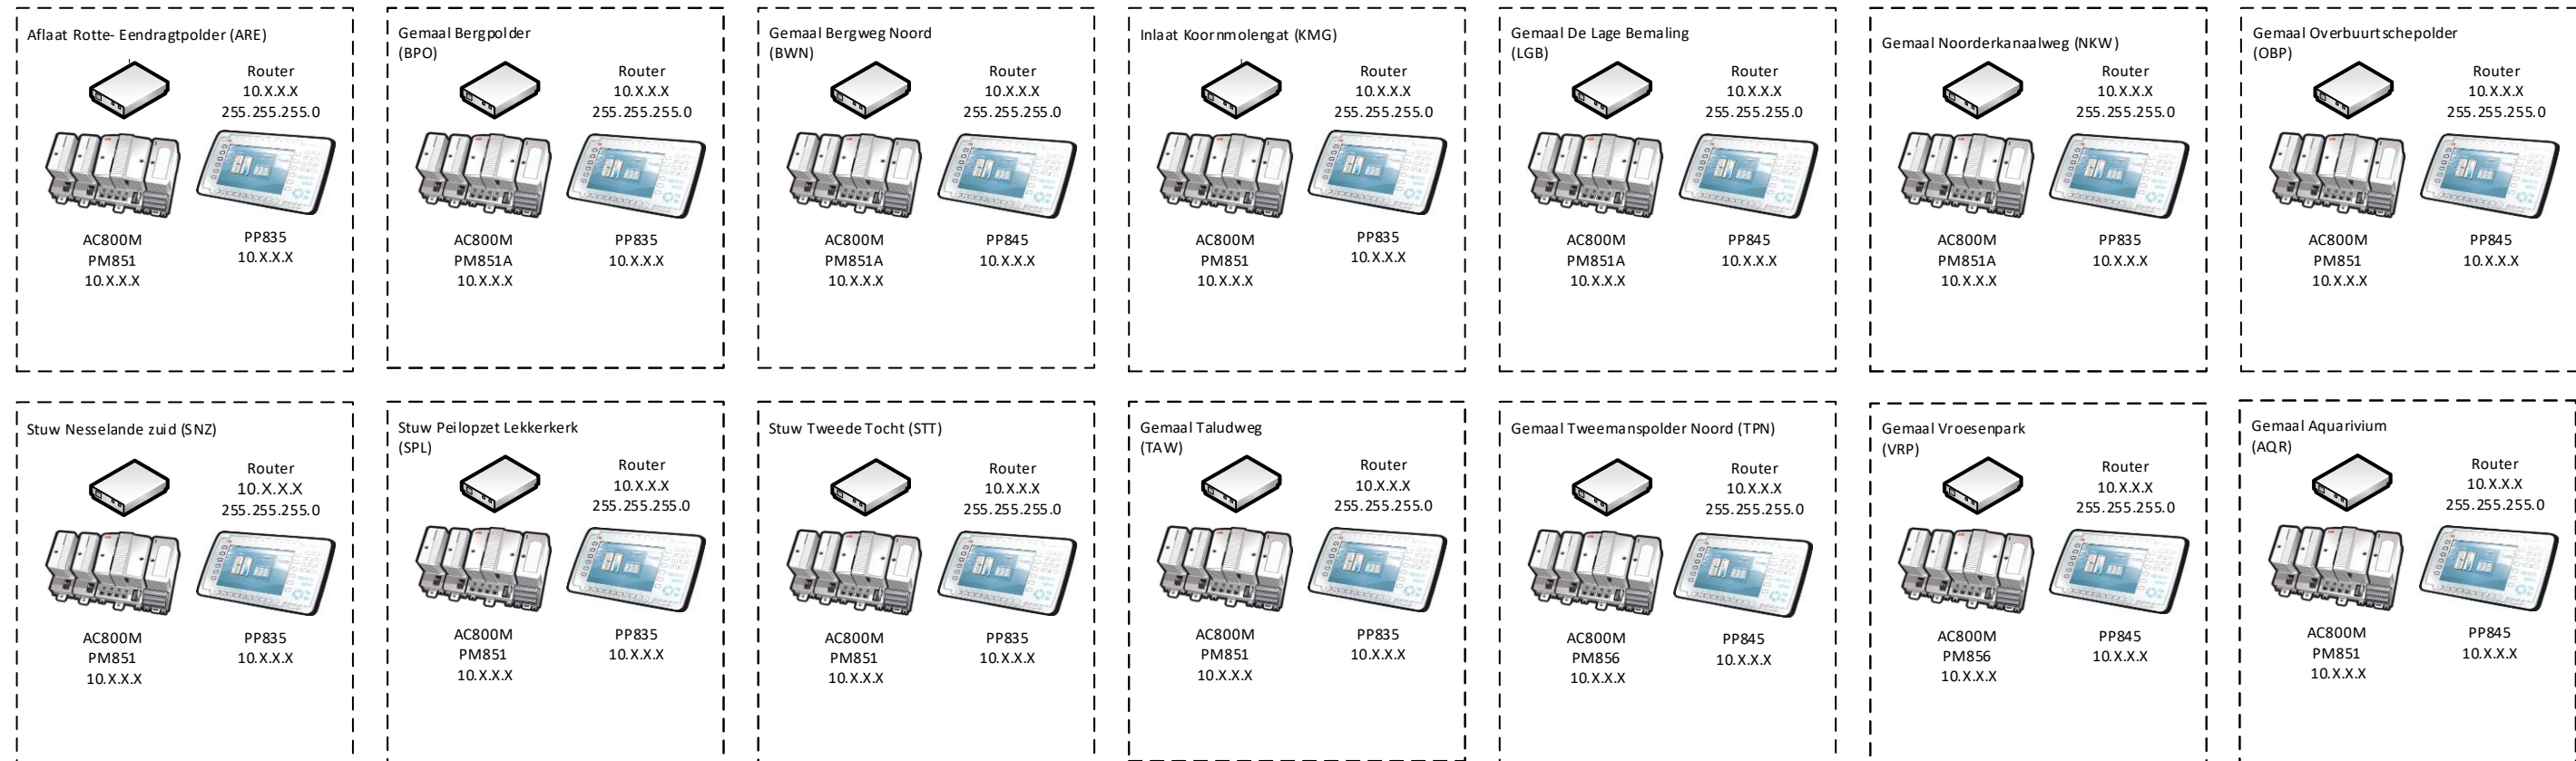

Legenda:

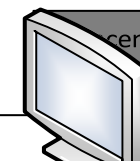

center Delft
ter Leiden



Installaties (Controllergroep 3 & 4)

TS120821-HHSKConfSchema-XX-RevA26.vsd

Geteekend door:

Robert Elst

Datum:

20 January 2022

Controller Groep 5
Control Builder: HHSK_PPBS5

Gemaal Eendragtspolder Oost (GEO)
Doorlaat Eendragtspolder (DEP)



Router
10.X.X.X
255.255.255.0



AC800M
PM851
10.X.X.X



PP845
10.X.X.X

Gemaal Eendragtspolder West (GEW)
Defosfatering Eendrachtspolder (DFE)



Router
10.X.X.X
255.255.255.0



AC800M
PM851
10.X.X.X



PP845
10.X.X.X

Gemaal Fasinatio (FAC)



Router
10.X.X.X
255.255.255.0



AC800M
PM851
10.X.X.X



PP845
10.X.X.X

Gemaal Kralinger Esch (KRE)



Router
10.X.X.X
255.255.255.240



AC800M
PM851A
10.X.X.X



PP845
10.X.X.X

Gemaal Larsingerland (LSL)



Router
10.X.X.X
255.255.255.0



AC800M
PM851A
10.X.X.X



PP845
10.X.X.X

Stuw Derde Tocht Bleiswijk (SDT)



Router
10.X.X.X
255.255.255.0



AC800M
PM860
10.X.X.X



PP835
10.X.X.X

Stuw Facinatio (SFC)



Router
10.X.X.X
255.255.255.0



AC800M
PM851A
10.X.X.X



PP835
10.X.X.X

Stuw Spoorloot (SSS)



Router
10.X.X.X
255.255.255.0



AC800M
PM851A
10.X.X.X



PP835
10.X.X.X

Stuw Zevenhuizerplas (SZP)



Router
10.X.X.X
255.255.255.0



AC800M
PM851A
10.236.147.100



PP835
10.X.X.X

Gemaal Tweede Blok (TWB)



Router
10.X.X.X
255.255.255.0



AC800M
PM851A
10.X.X.X



PP845
10.X.X.X

Uitlaat Eendrachtspolder (UEM)



Router
10.X.X.X
255.255.255.0



AC800M
PM851A
10.X.X.X



PP845
10.X.X.X

Gemaal Hitland (HTL)



Router
10.X.X.X
255.255.255.0



AC800M
PM851A
10.X.X.X



PP845
10.X.X.X

Inlaat Krimpen (ILK)



Router
10.X.X.X
255.255.255.0



AC800M
PM851A
10.X.X.X



PP845
10.X.X.X

Legenda:

Datacenter Delft
Datacenter Leiden

Installaties (Controllergroep 5)	
TS120821-HHSKConfSchema-XX-RevA26.vsd	
Geteekend door:	Robert Elst
Datum:	20 January 2022



Controller Groep 6
Control Builder: HHSK_PPBS6



Legenda:

Datacenter Delft
Datacenter Leiden

Installaties (Controllergroep 6)		
TS120821-HHSKConfSchema-XX-RevA26.vsd		
	Geteekend door:	Robert Elst
	Datum:	20 January 2022

Testrack Abraham Kroes



Router
10.X.X.X
255.255.255.0



AC800M
PM851A
10.X.X.X







PP845
10.X.X.X

Legenda:

Datacenter Delft

Datacenter Leiden

Installaties (Testrack)		
TS120821-HHSKConfSchema-XX-RevA26.vsd		
	Geteekend door:	Robert Elst
	Datum:	20 January 2022

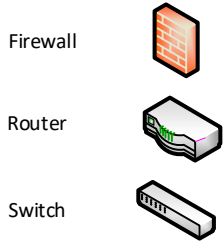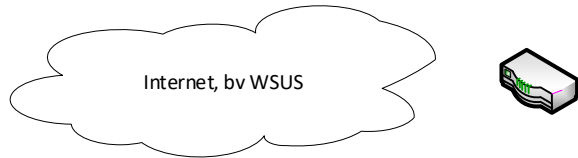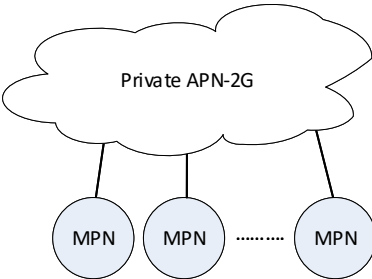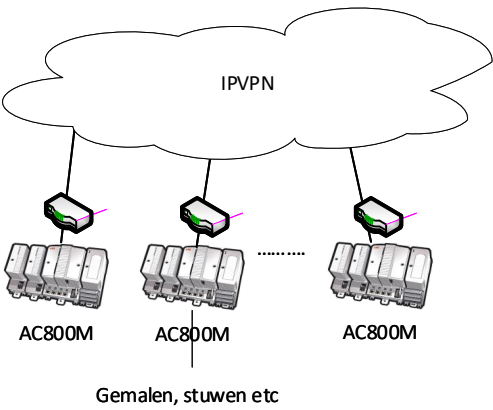


Legenda:

Datacenter Delft

Datacenter Leiden

Netwerk	
TS120821-HHSKConfSchema-XX-RevA26.vsd	
Geteekend door:	Robert Elst
Datum:	20 January 2022



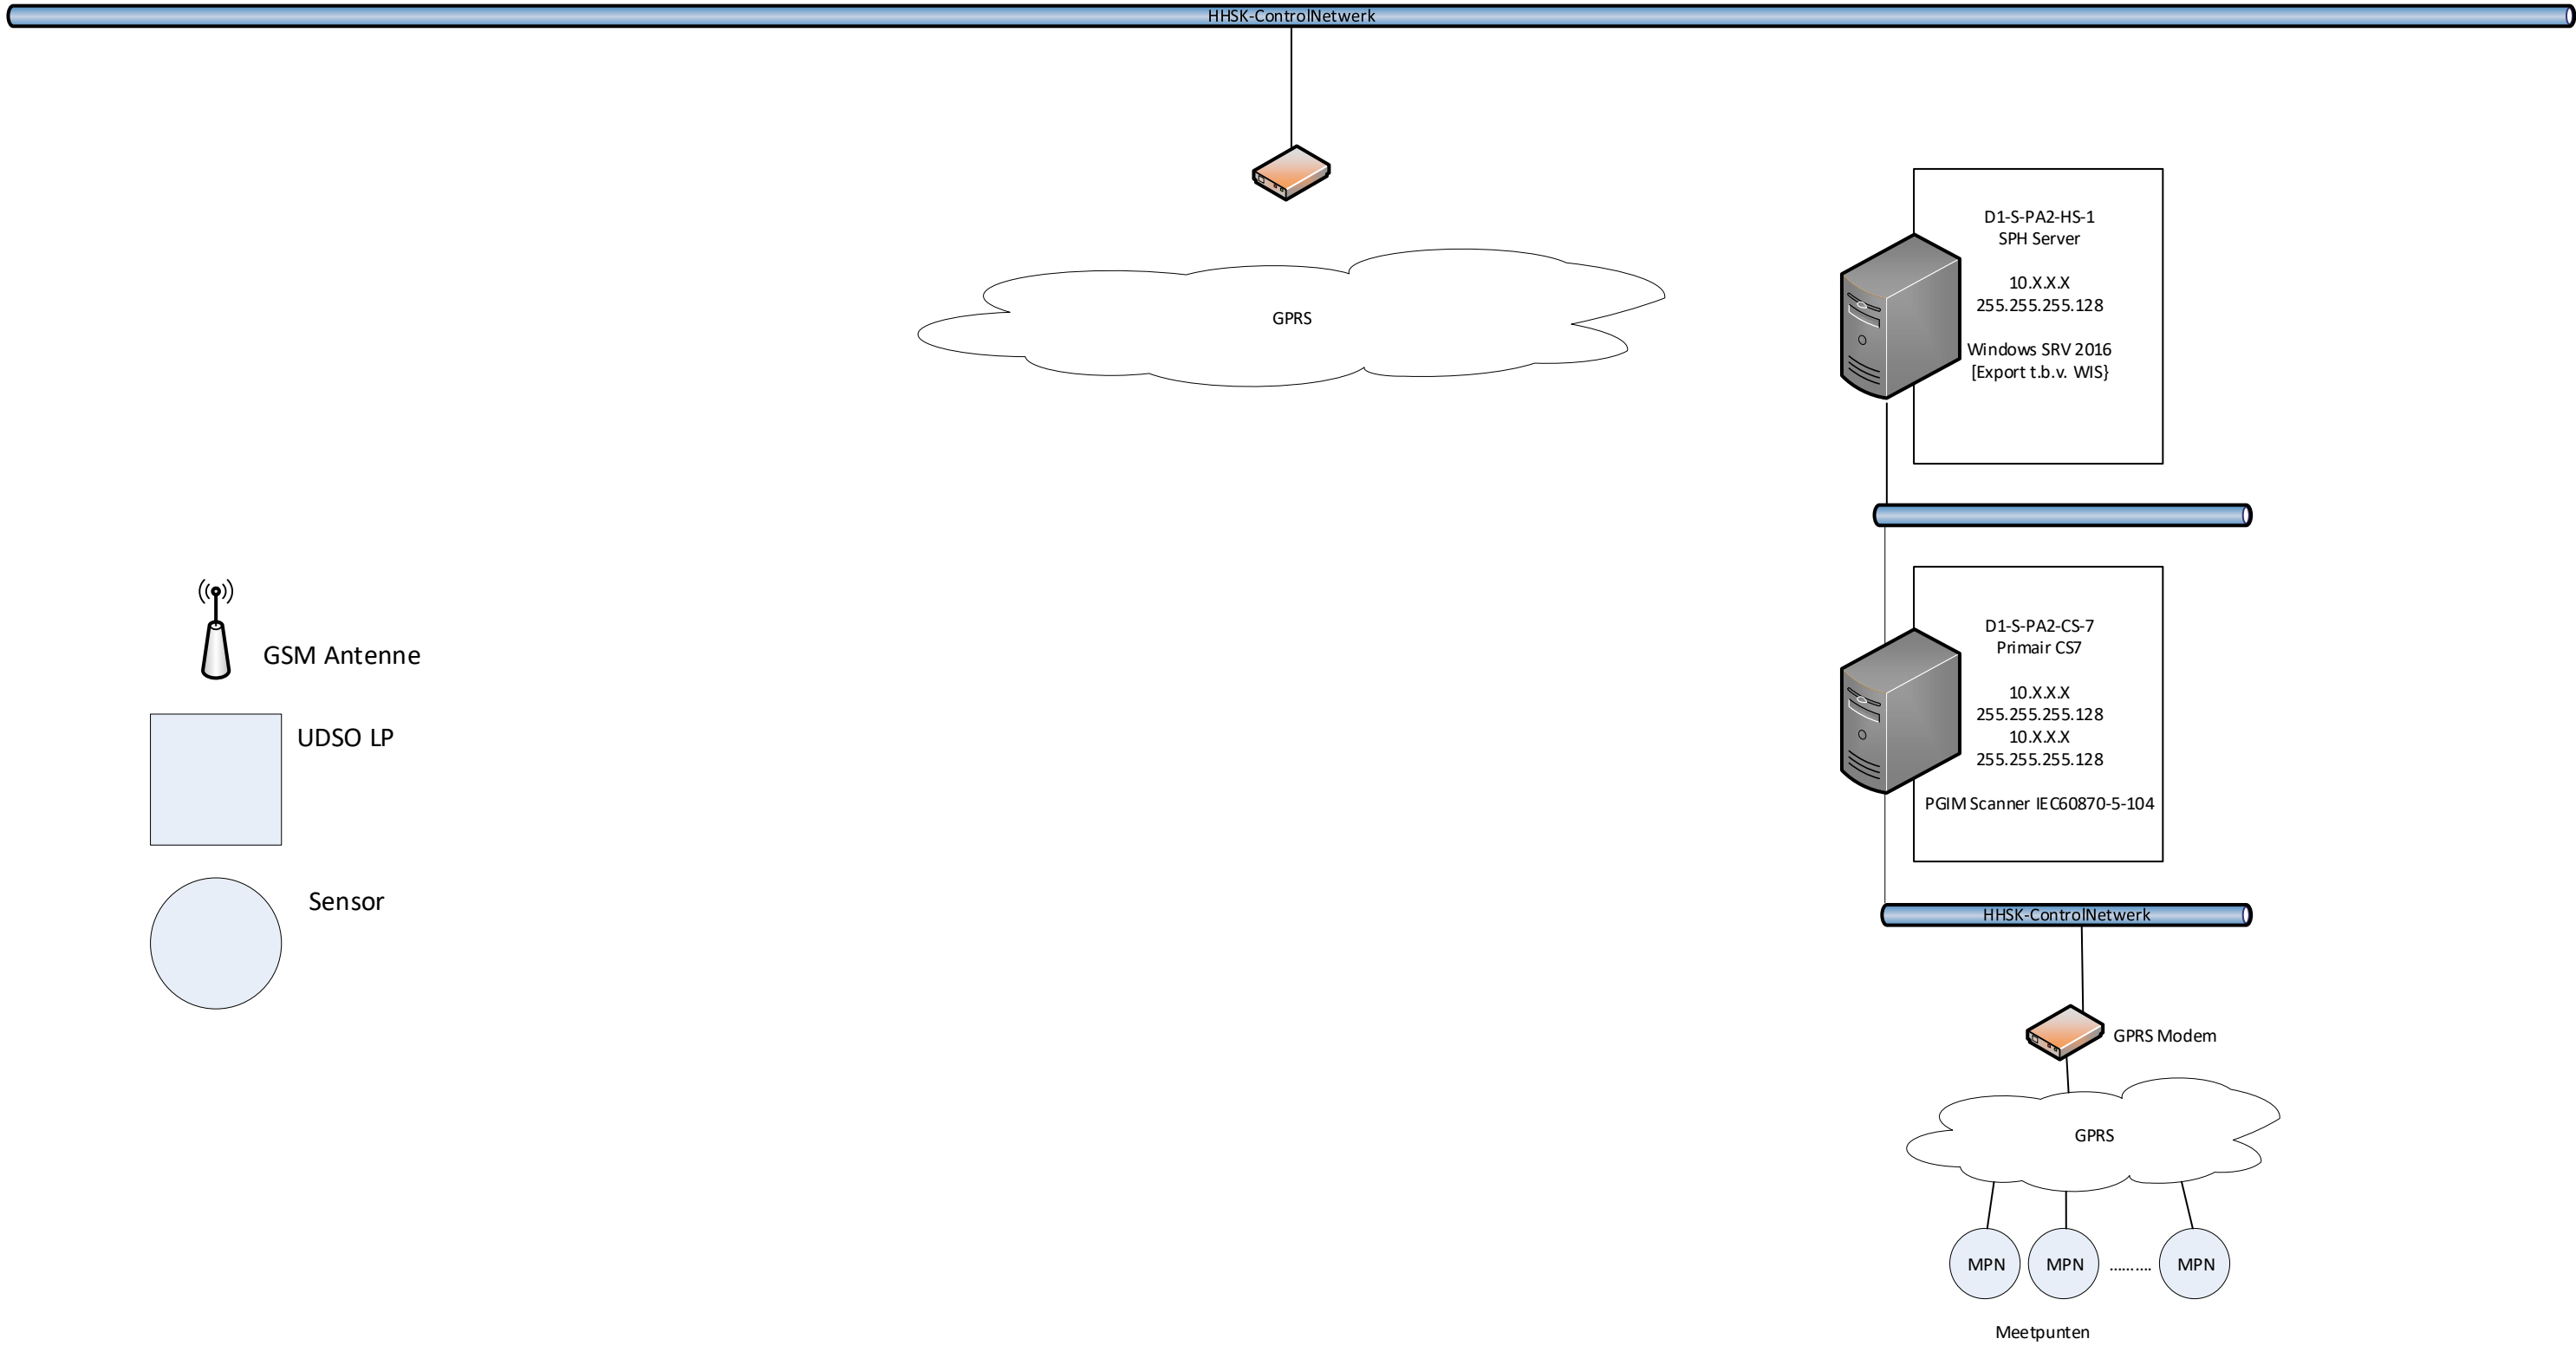

Legenda:

Datacenter Delft
Datacenter Leiden

MeetNet_Construction		
TS120821-HHSKConfSchema-XX-RevA26.vsd		
	Geteekend door:	Robert Elst
	Datum:	20 January 2022