




Bijlage 9 - Inperkingsmatrix

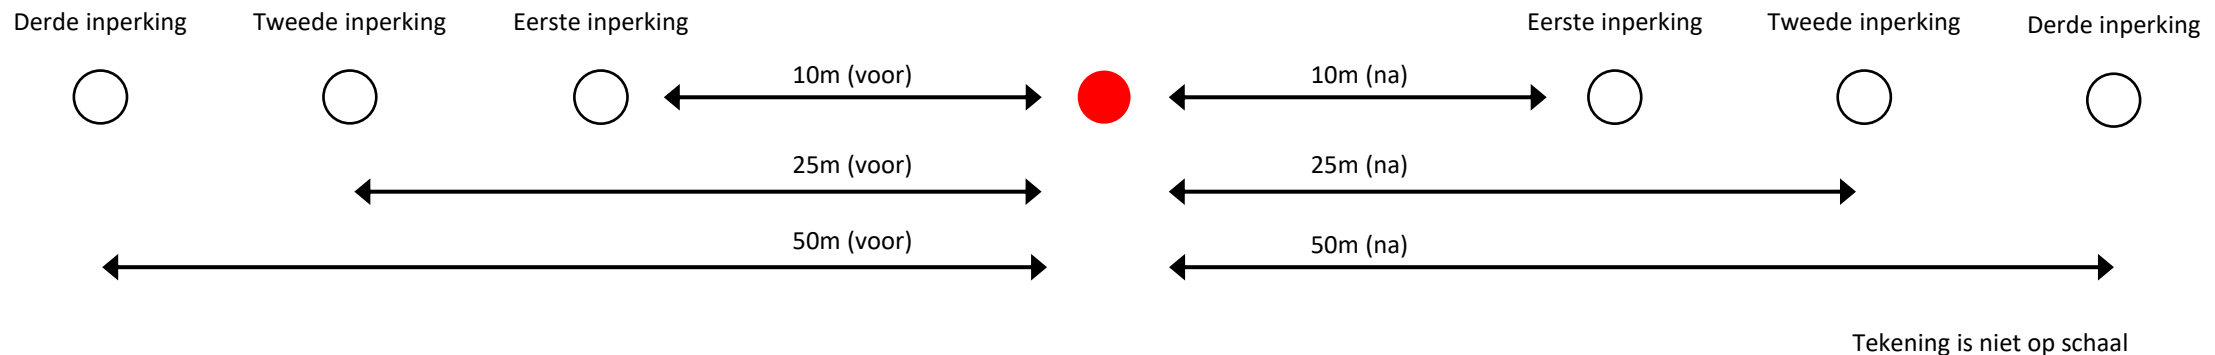

Inperken conform de volgende afspraken:

Inperking worden A & B kern geboord.

Indien de uitslag goed is, dan is de kern ingeperkt.

Indien de uitslag korting of onthouding. Dient de kern verder ingeperkt te worden.

Het is niet toegestaan om meerdere inperkingen tegelijk te boren.

De directie moet aanwezig zijn tijdens de inperking.

Inperkingsplan moet te zijn goed gekeurd door de directie voordat dit wordt uitgevoerd.

Maximaal aantal inperkingen is 3 keer.

Aan de hand van de ingeperkte kern wordt de verdere herstel maatregel of afkoop maatregel bepaald.