


Plateau 50 km, hoogte 80 mm, sinusvormig talud

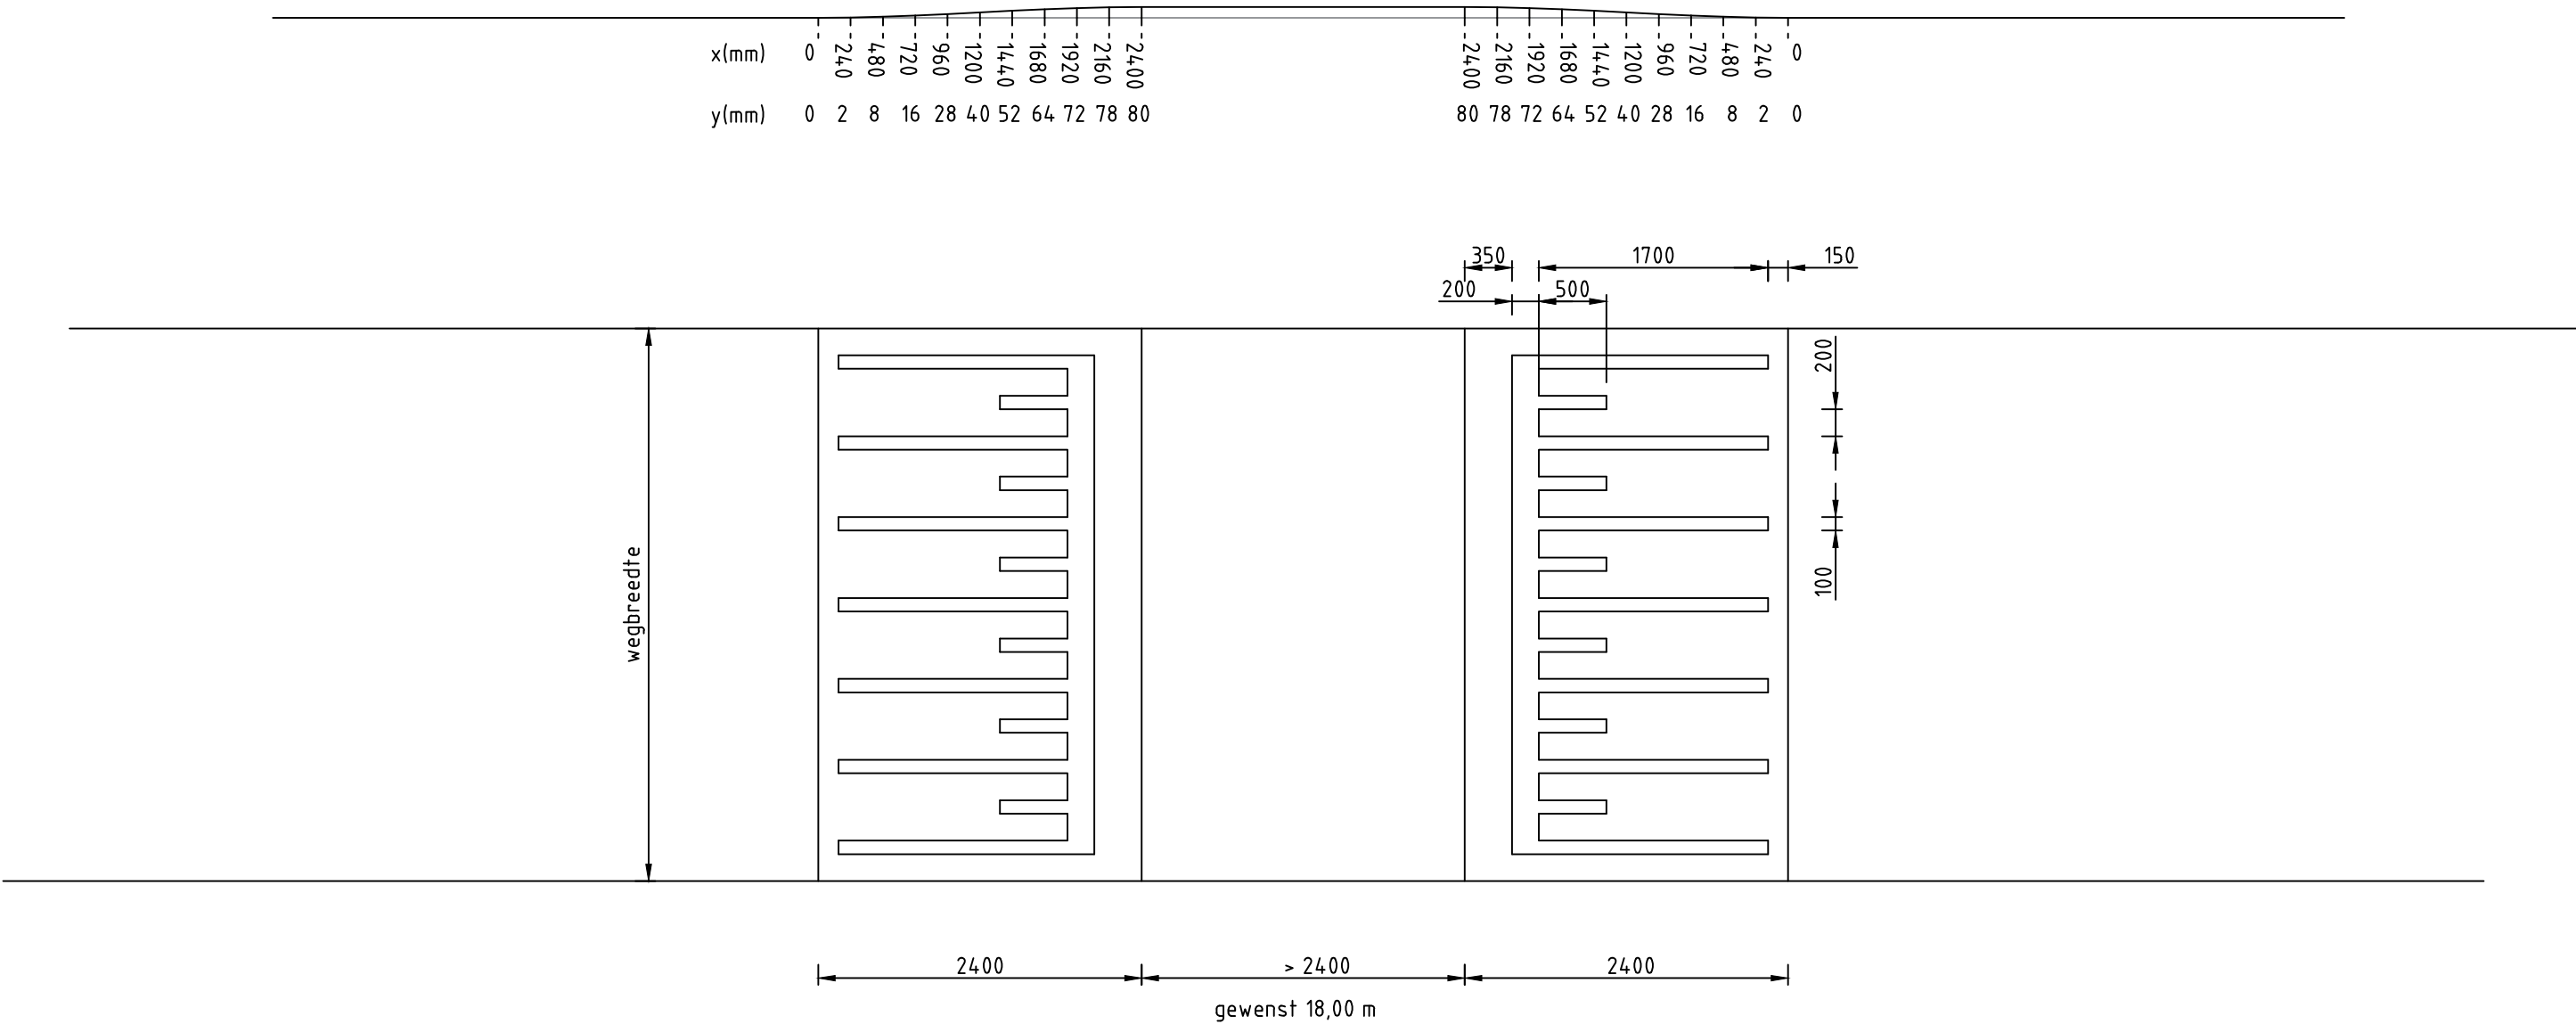

Deze tekening is eigendom van Hoogheemraadschap Hollands Noorderkwartier en wordt uitgeleend onder voorwaarde dat de gebruiker ervoor zorgt dat deze niet zal worden gereproduceerd, gekopieerd, uitgeleend of op enige andere wijze verspreid of gebruikt wordt voor enig ander doel dan voor welke deze ter beschikking is gesteld.

			Omschrijving	 hoogheemraadschap Hollands Noorderkwartier					
				Principetekening plateau Type 50 km/h, hoogte 80 mm Detail			wegen	Schaal: 1:50	
							Getekend	B. Kieftenbeld	24-09-18
							Revisie		
							Gezien	S. van Hees	24-09-18
			Get.	IKC					
			Gez.						
			Dat.			Form.	Reg. nr.		
			Wijz.			A3	12893		