


Plateau 50 km, hoogte 120 mm, sinusvormig talud

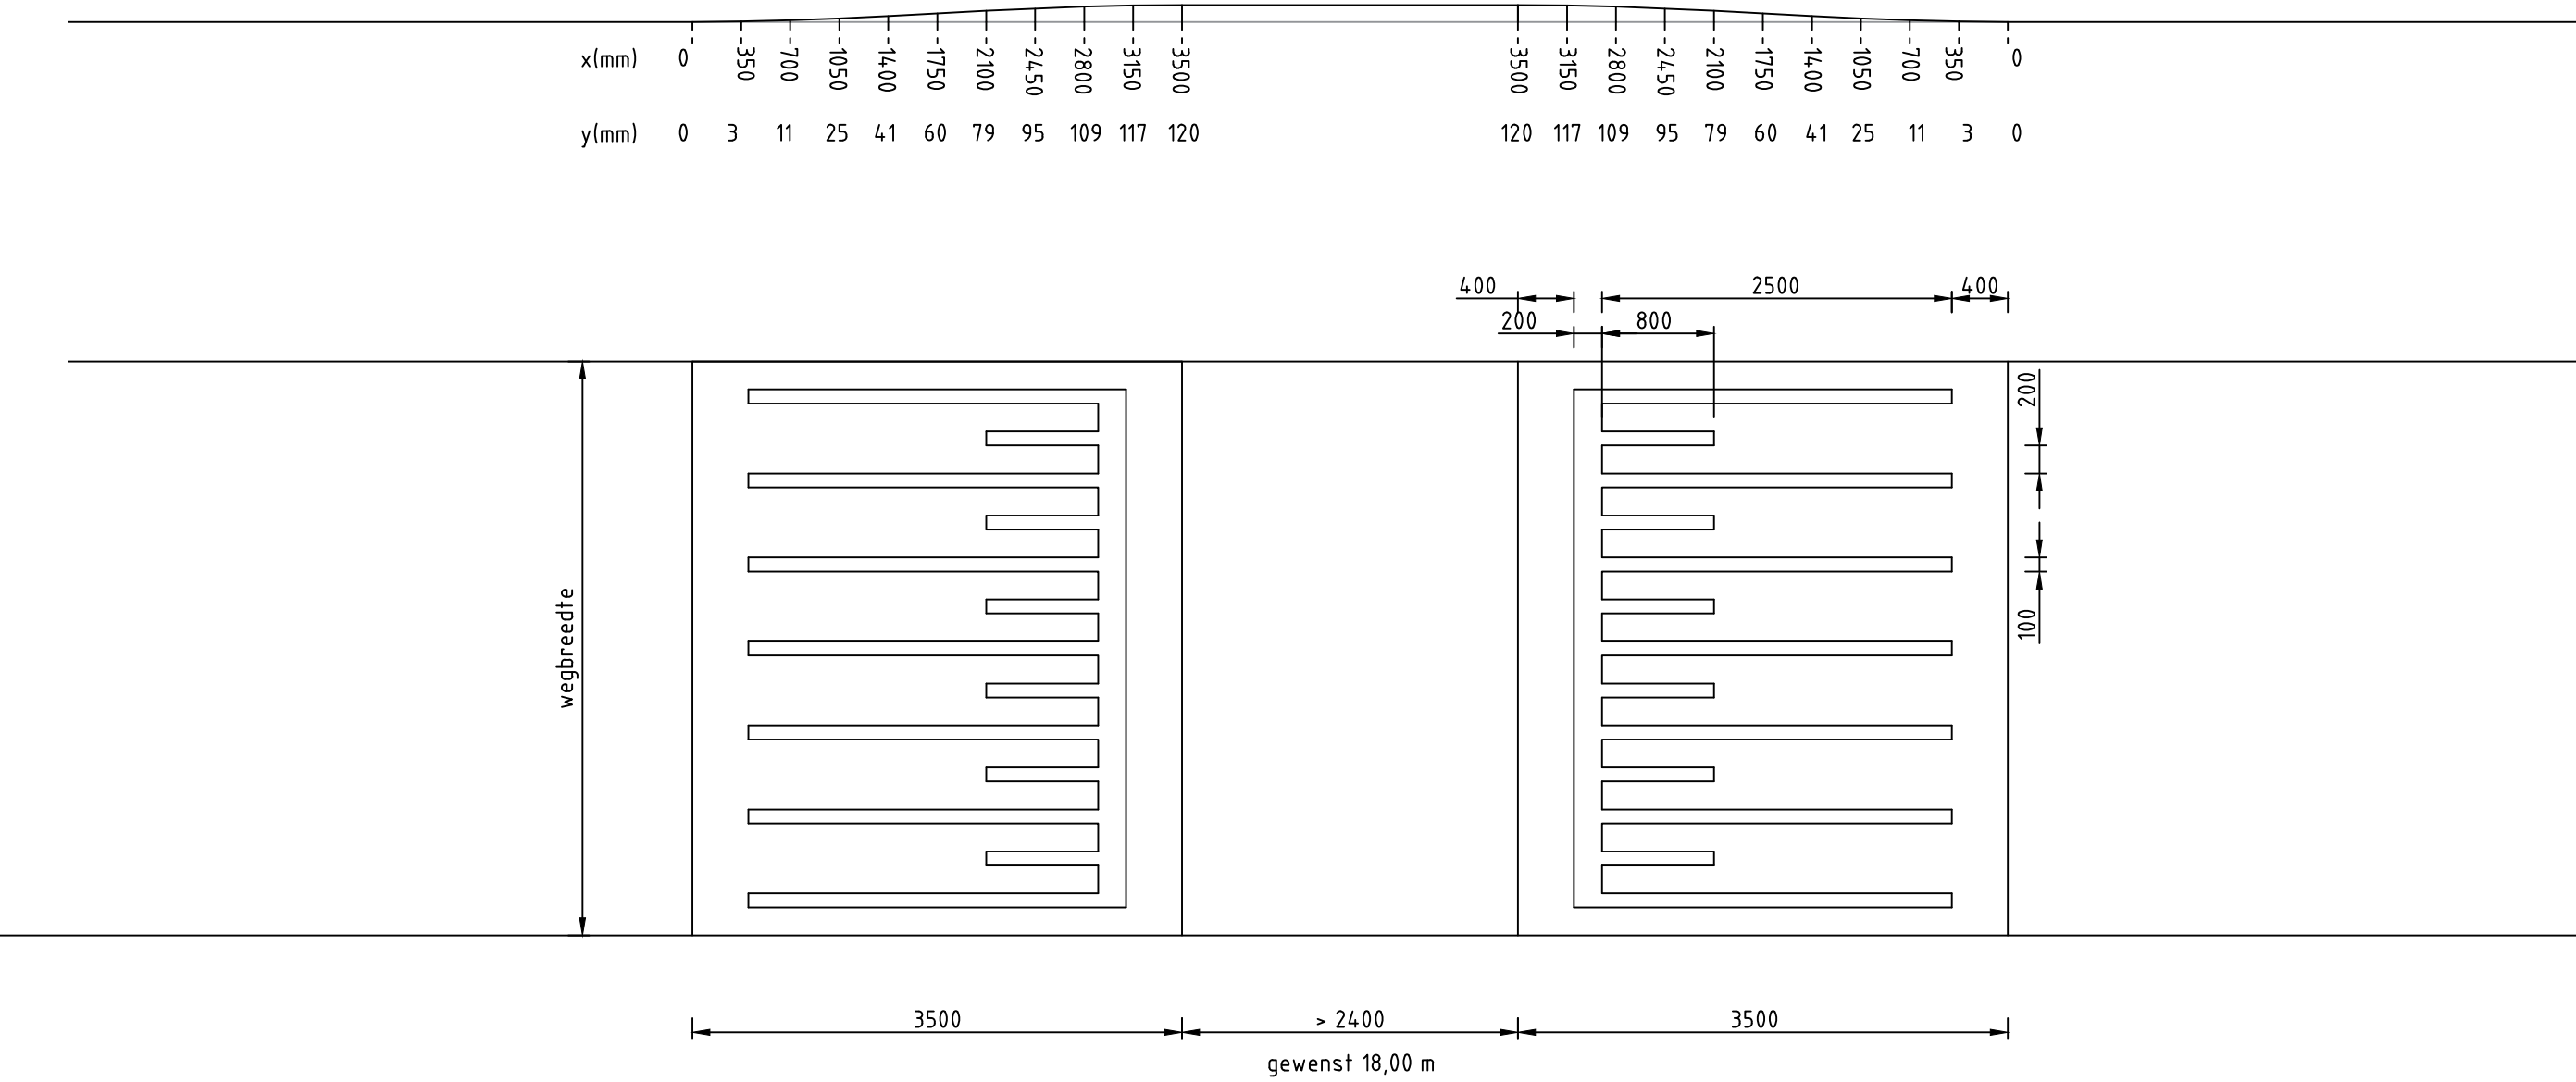

Deze tekening is eigendom van Hoogheemraadschap Hollands Noorderkwartier en wordt uitgeleend onder voorwaarde dat de gebruiker ervoor zorgt dat deze niet zal worden gereproduceerd, gekopieerd, uitgeleend of op enige andere wijze verspreid of gebruikt wordt voor enig ander doel dan voor welke deze ter beschikking is gesteld.

			Omschrijving	 hoogheemraadschap Hollands Noorderkwartier				
				Principetekening plateau Type 50 km/h, hoogte 120 mm Detail	wegen	Schaal: 1:50		
			Get.	Getekend	B. Kieftenbeld	24-09-18		
			Gez.	Revisie				
			Dat.	Gezien	S. van Hees	24-09-18		
			Wijz.	IKC				
						Form.	Reg. nr.	
						A3	12895	