


sinusvormige drempel 60 km/u, hoogte 80 mm

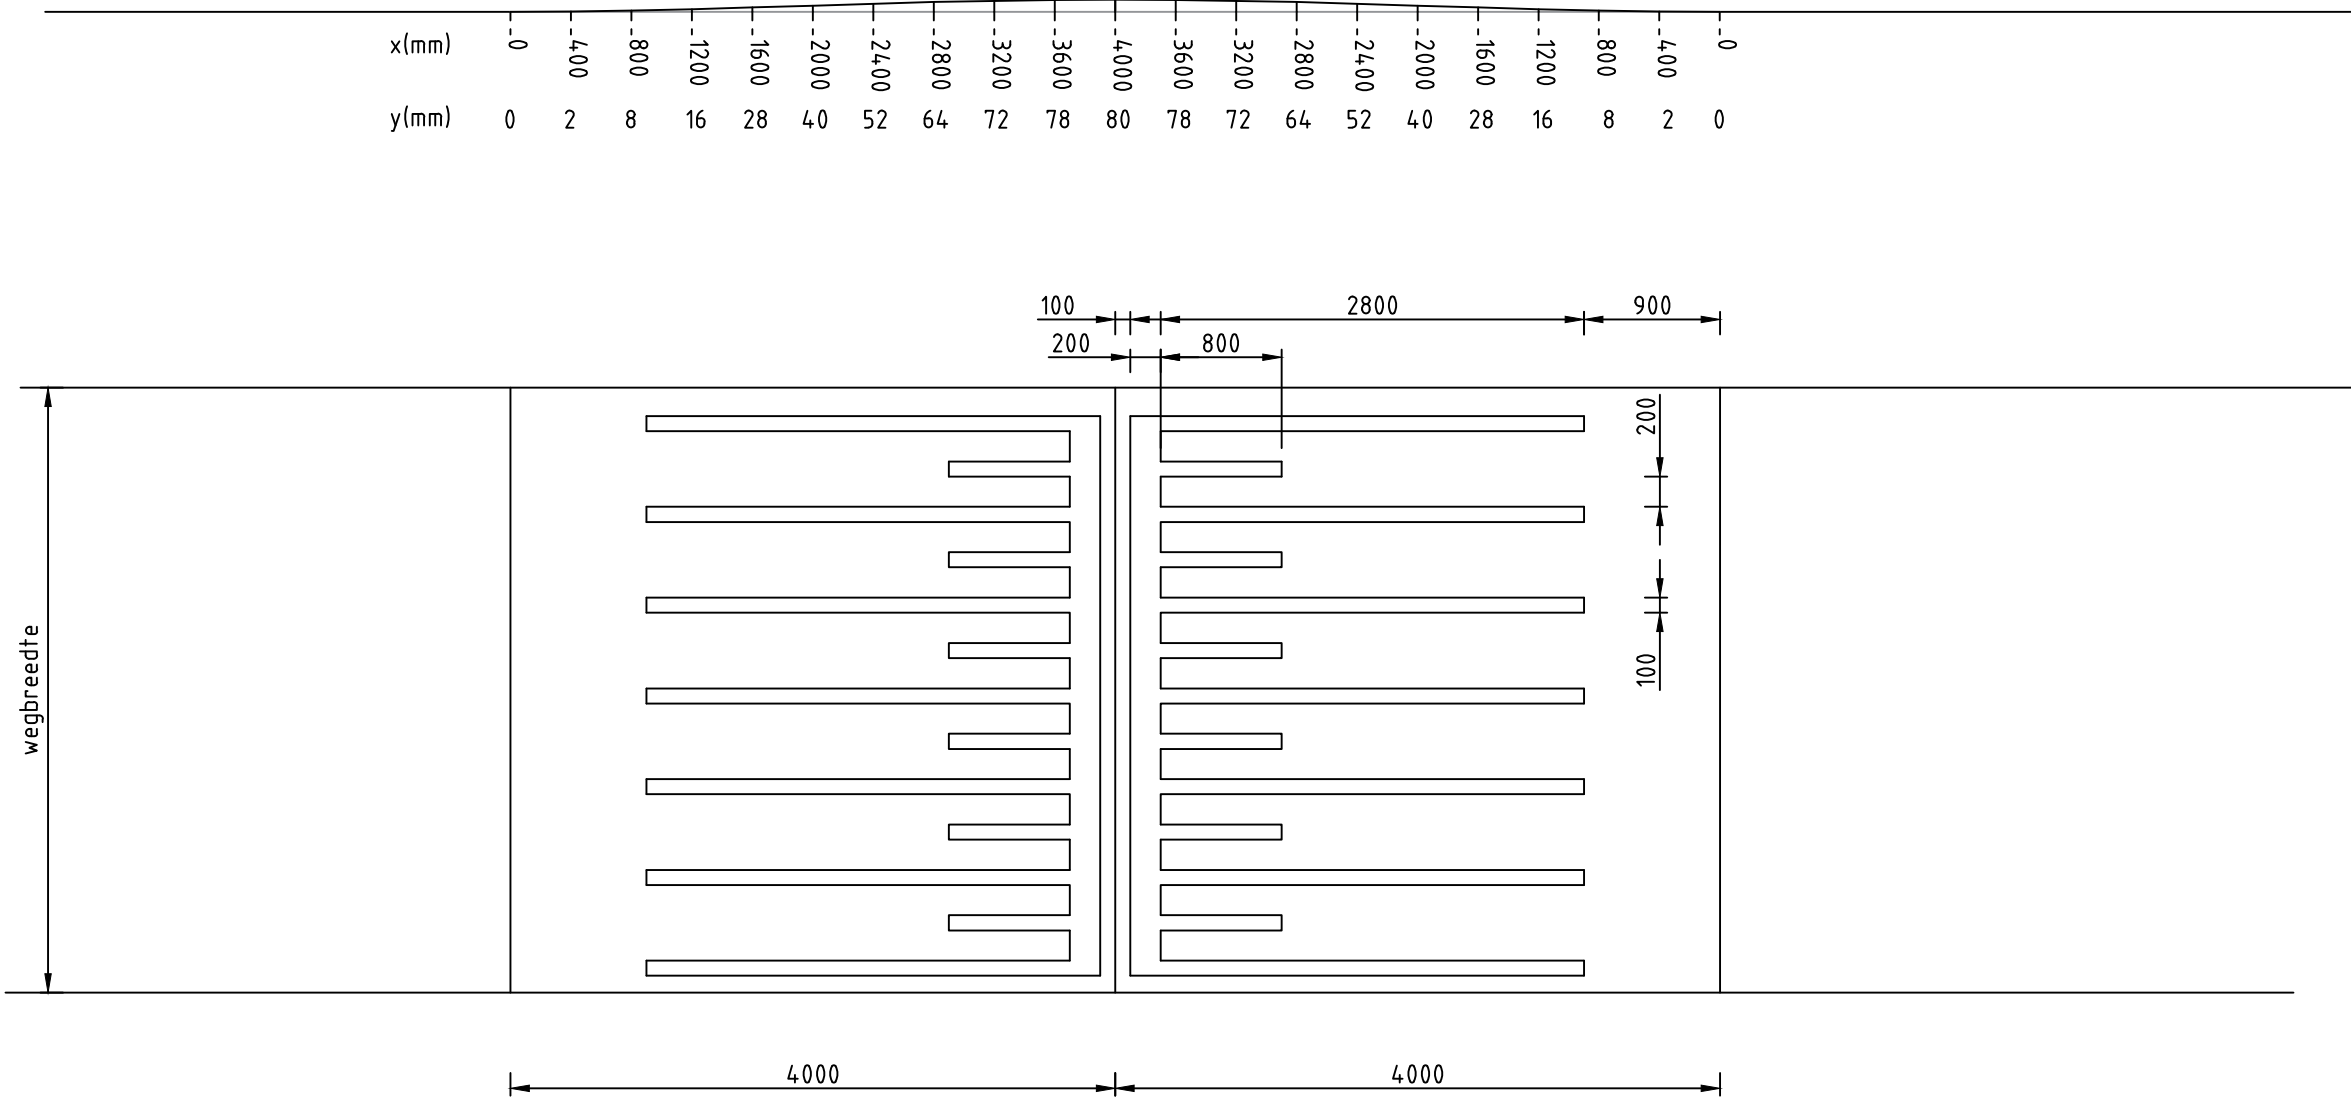

Deze tekening is eigendom van Hoogheemraadschap Hollands Noorderkwartier en wordt uitgeleend onder voorwaarde dat de gebruiker ervoor zorgt dat deze niet zal worden gereproduceerd, gekopieerd, uitgeleend of op enige andere wijze verspreid of gebruikt wordt voor enig ander doel dan voor welke deze ter beschikking is gesteld.

			Omschrijving	 hoogheemraadschap Hollands Noorderkwartier			
				Principetekening drempel Drempel 60 km/h, hoogte 80 mm Detail			
				Wegen	Schaal: 1:50		
				Getekend	B. Kieftenbeld	24-09-18	
				Revisie			
			Get.	Gezien	S. van Hees	24-09-18	
			Gez.	IKC			
			Dat.				
			Wijz.			Form. A3	Reg. nr. 12896