


drempel 60 km/u, hoogte 120 mm sinusvormig talud

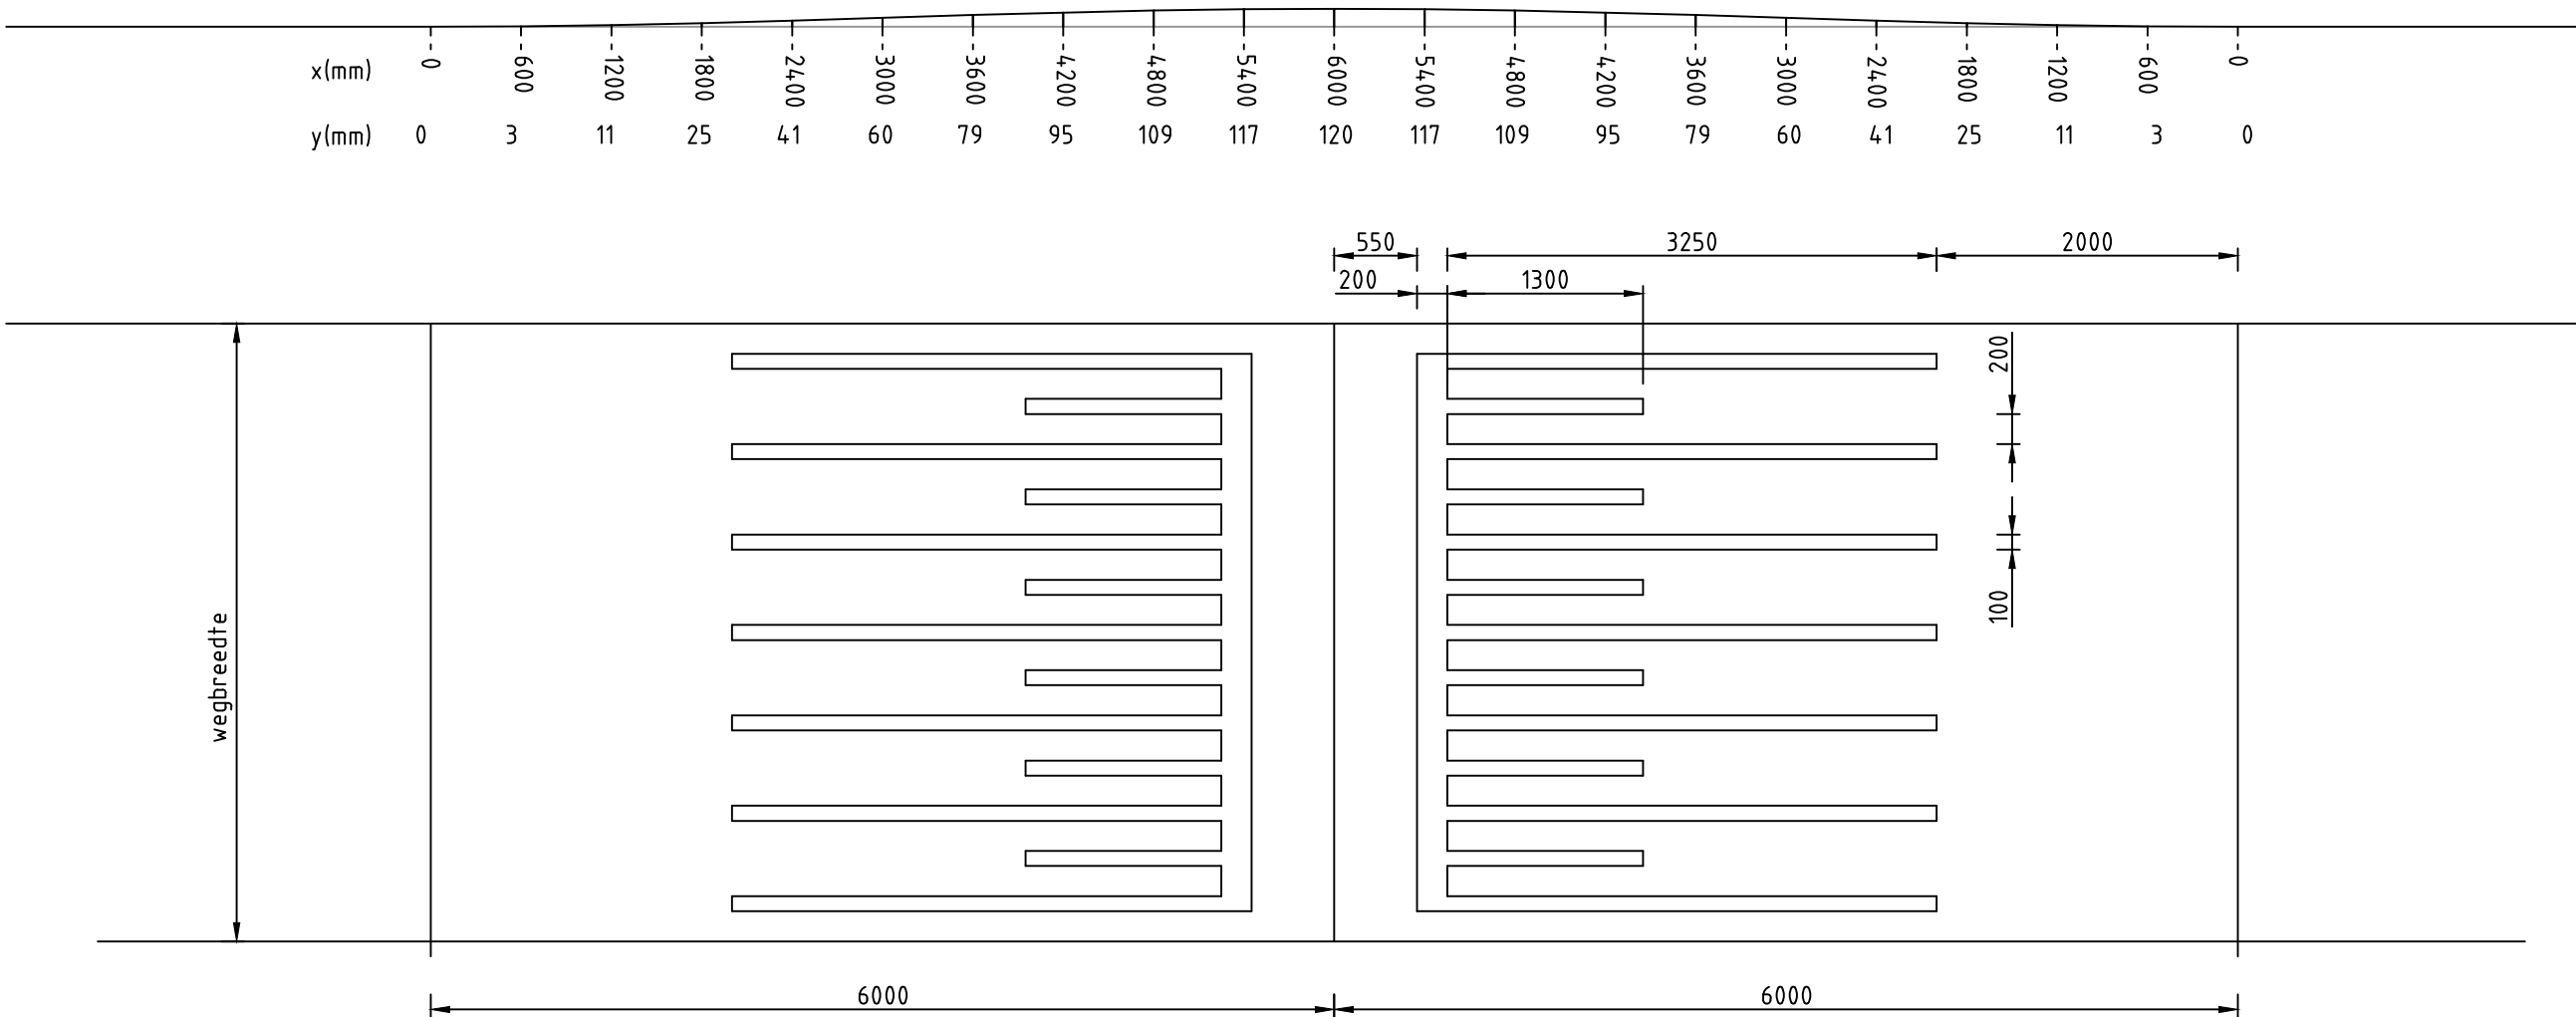

Deze tekening is eigendom van Hoogheemraadschap Hollands Noorderkwartier en wordt uitgeleend onder voorwaarde dat de gebruiker ervoor zorgt dat deze niet zal worden gereproduceerd, gekopieerd, uitgeleend of op enige andere wijze verspreid of gebruikt wordt voor enig ander doel dan voor welke deze ter beschikking is gesteld.

							
				Principetekening drempel Drempel 60 km/h, hoogte 120 mm Detail			
				wegen		Schaal: 1:50	
				Getekend	B. Kieftenbeld	24-09-18	
				Revisie			
				Gezien	S. van Hees	24-09-18	
				IKC			
						Form. A3	Reg. nr. 12898