




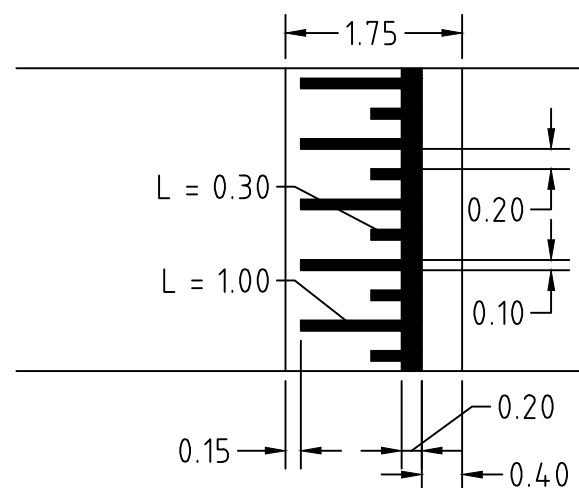


Drempel 30 km/u, hoogte 80 mm

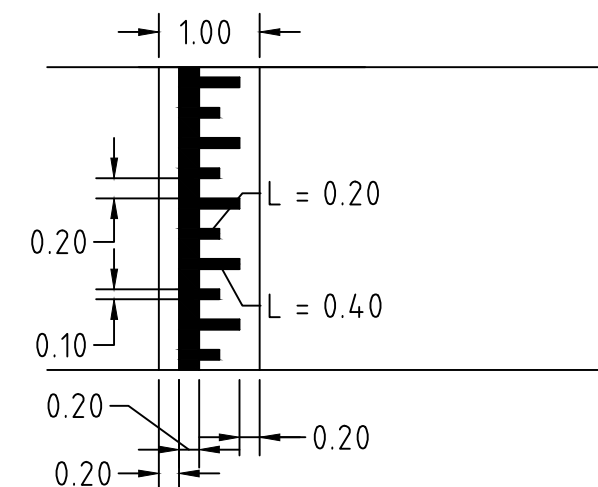

Plateau 30 km/u, hoogte 80 mm

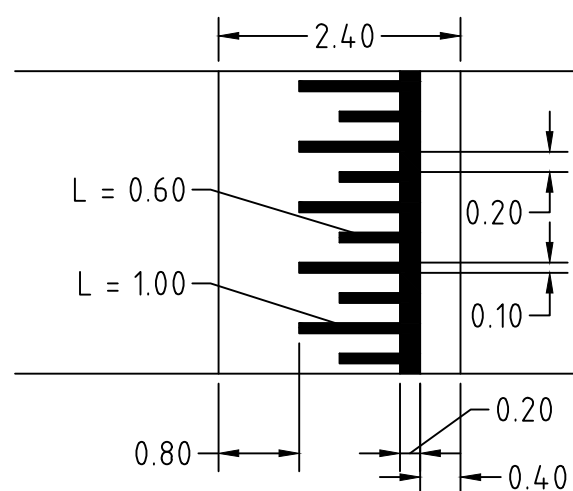

Drempel 30 km/u, hoogte 120 mm

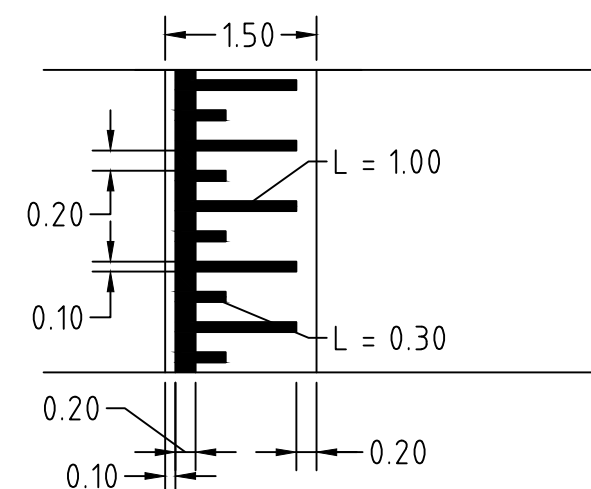

Plateau 30 km/u, hoogte 120 mm

Deze tekening is eigendom van Hoogheemraadschap Hollands Noorderkwartier en wordt uitgeleend onder voorwaarde dat de gebruiker ervoor zorgt dat deze niet zal worden gereproduceerd, gekopieerd, uitgeleend of op enige andere wijze verspreid of gebruikt wordt voor enig ander doel dan voor welke deze ter beschikking is gesteld.

			Omschrijving	 hoogheemraadschap Hollands Noorderkwartier		
				Maatvoering lengtestrepen taludmarkering		
				Drempel en plateau, 30 km/h		
				Detail		
			Get.	Wegen	Schaal: 1:75	
			Gez.	Getekend	B. Kieftenbeld	28-09-18
			Dat.	Revisie		
			Wijz.	Gezien	S. van Hees	28-09-18
				IKC		
					Form. A3	Reg. nr. 121936