


P2-2021-DO02

P2-2021-DO02

Locatie: Hoofddorp, Grote Belt 46 / Gudumholm 3

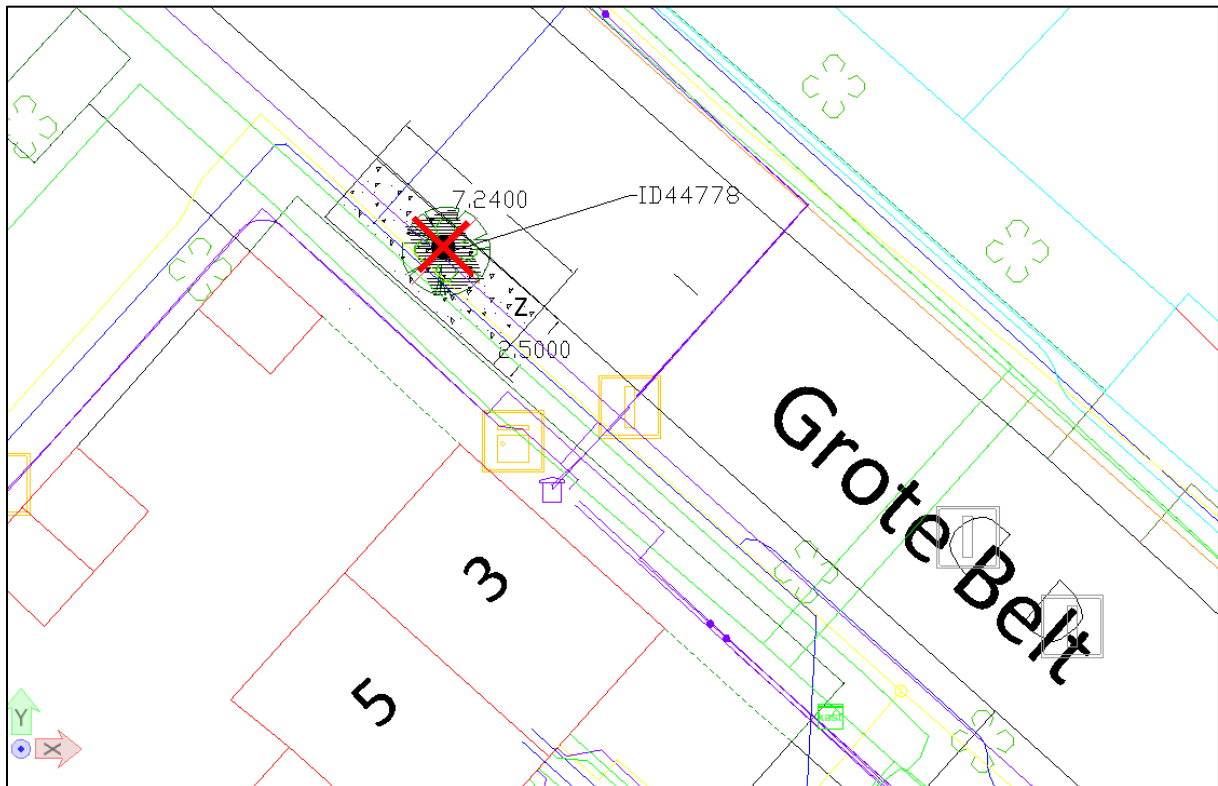

### RENVOOI


	Bodemverbetering / uitwisseling		Te planten boom, zie boomlijst
	Bodemverbetering Vivimus		Bestaand heestervak / in te planten heesters
	Bomengranulaat		Anti Wortelscherm
	Bomenzand		Boom rooien in gazon ID44778
	Sandwich-constructie		Stobbe verwijderen

### HERPLANT

ID44778 *Carpinus betulus* 'Frans Fontaine' 16-18



gemeente  
Haarlemmermeer

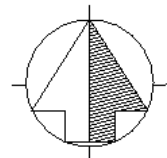


Ingenieursbureau  
postbus 250  
2130 AG Hoofddorp  
tel. 0900-1852



P2-2021-DO02

P2-2021-DO02

Locatie: Hoofddorp, Musholm 288

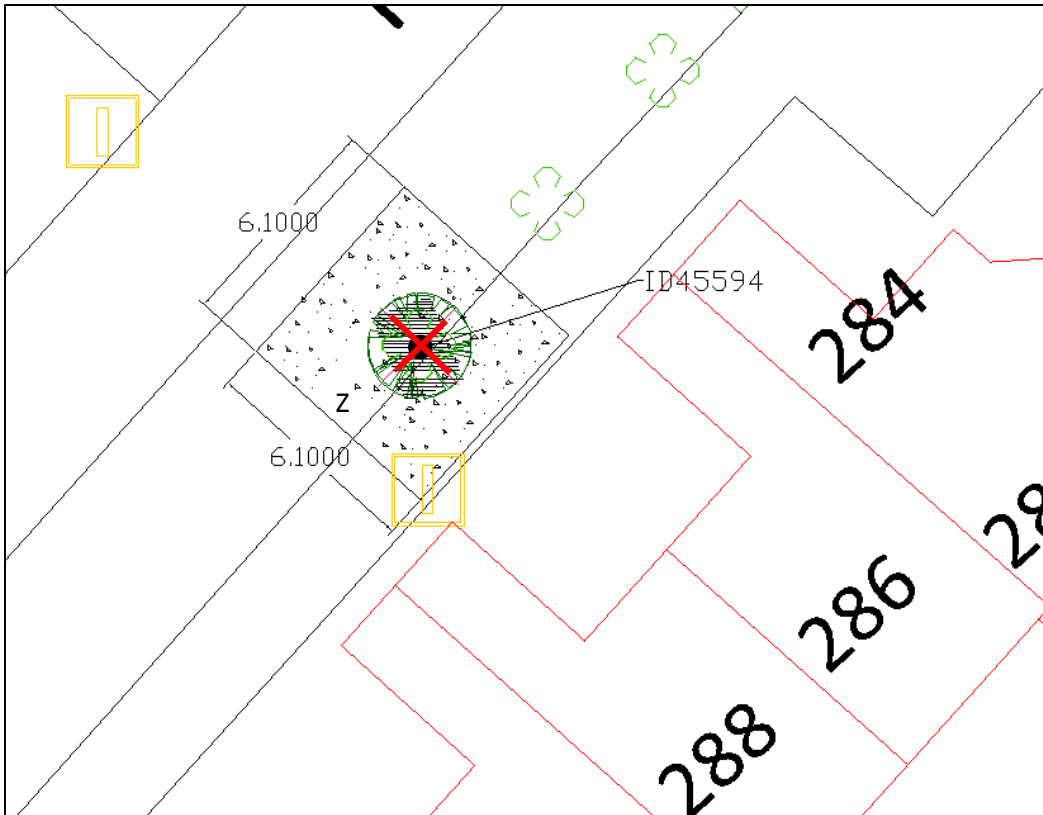

RENVOOI



Bodemverbetering / uitwisseling



Bodemverbetering Vivimus



Bomengranulaat



Bomenzand



Sandwich-constructie



Te planten boom, zie boomlijst



Bestaand heestervak / in te planten heesters



Anti Wortelscherm



Boom rooien in verharding ID45594




Stobbe verwijderen

HERPLANT

ID45594 Sorbus intermedia 16-18



**gemeente**  
**Haarlemmermeer**

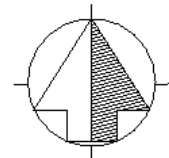


Ingenieursbureau  
postbus 250  
2130 AG Hoofddorp  
tel. 0900-1852



P2-2021-DO02

P2-2021-DO02

Locatie: Hoofddorp, Graan voor Visch 18008-18111

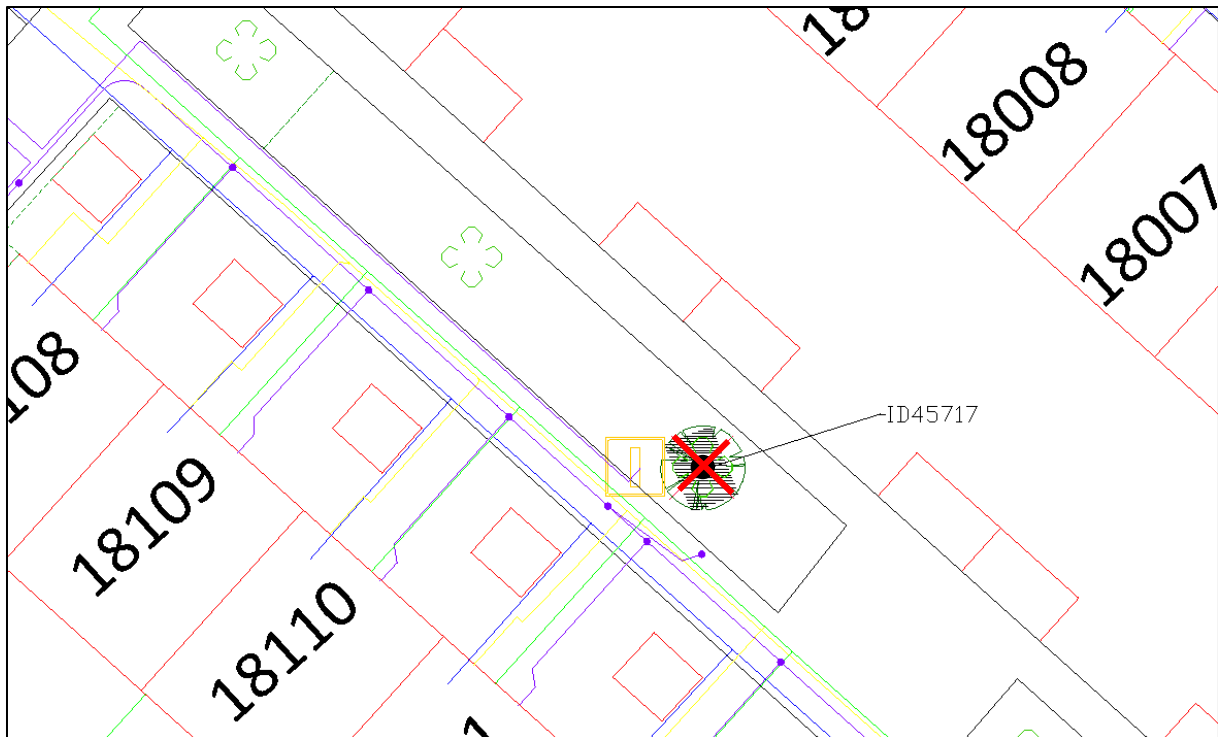

#### RENVOOI


	Bodemverbetering / uitwisseling		Te planten boom, zie boomlijst
	Bodemverbetering Vivimus		Bestaand heestervak / in te planten heesters
	Bomengranulaat		Anti Wortelscherm
	Bomenzand		Boom rooien in beplanting ID45717
	Sandwich-constructie		Stobbe oppervlakkig uitfrezen

#### HERPLANT

ID45717 Robinia pseudoacacia 'Umbraculifera' 16-18  
Lonicera pileata 'Moss Green'



gemeente  
Haarlemmermeer

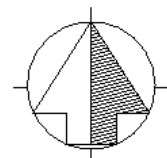


Ingenieursbureau  
postbus 250  
2130 AG Hoofddorp  
tel. 0900-1852



P2-2021-DO02

P2-2021-DO02

Locatie: Hoofddorp, Wegalaan 46

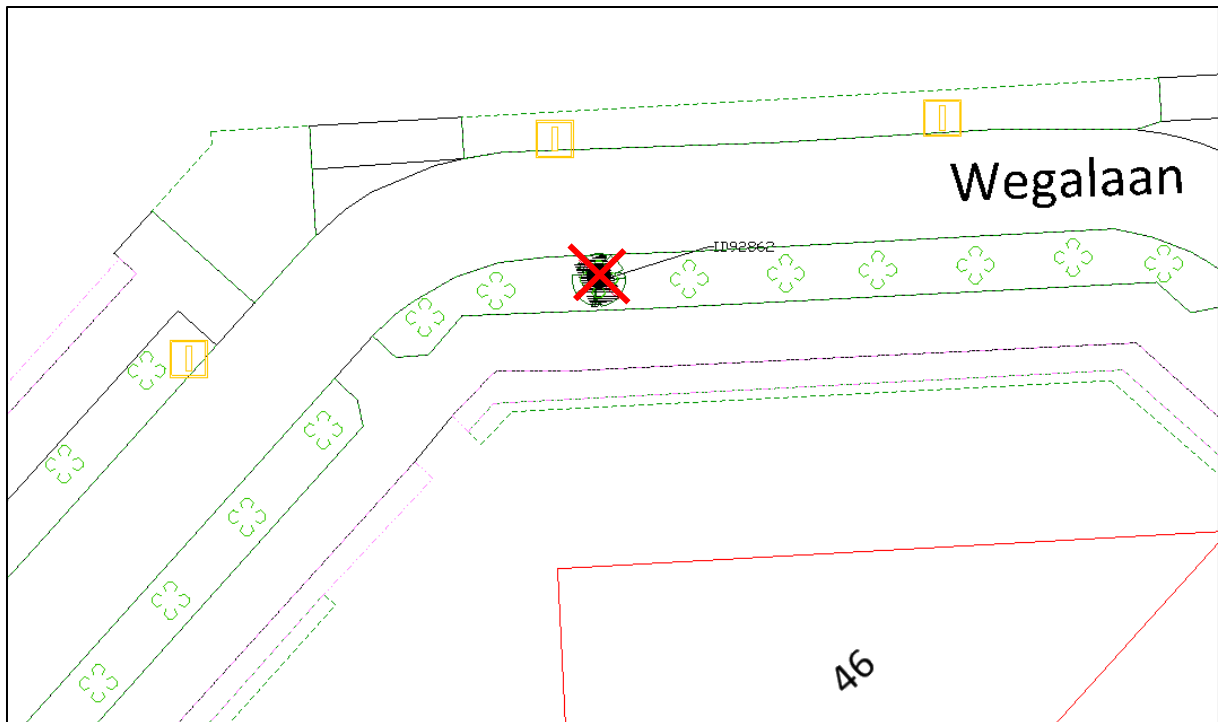

#### RENVOOI



Bodemverbetering / uitwisseling



Bodemverbetering Vivimus



Bomengranulaat



Bomenzand



Sandwich-constructie



Te planten boom, zie boomlijst



Bestaand heestervak / in te planten heesters



Anti Wortelscherm



Boom rooien in gazon ID92862




Stobbe verwijderen

#### HERPLANT

ID92862 Pyrus calleryana 'Chanticleer' 16-18



**gemeente**  
**Haarlemmermeer**

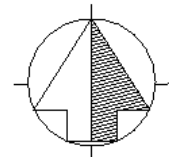


Ingenieursbureau  
postbus 250  
2130 AG Hoofddorp  
tel. 0900-1852



P2-2021-DO02

P2-2021-DO02

Locatie: Hoofddorp, Taurusavenue 133

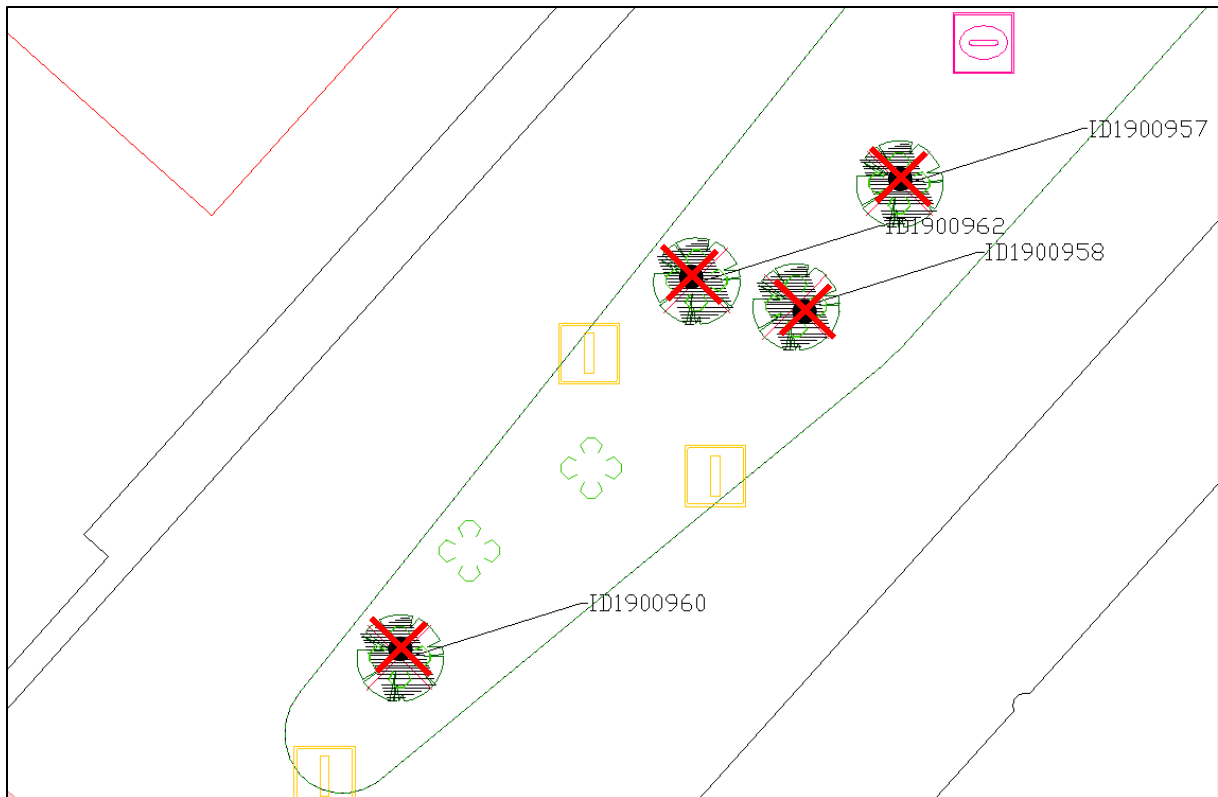

#### RENVOOI


- |   |                                 |   |   |
|---|---------------------------------|---|---|
|  | Bodemverbetering / uitwisseling |  | Te planten boom, zie boomlijst                |
|  | Bodemverbetering Vivimus        |  | Bestaand heestervak / in te planten heesters  |
|  | Bomengranulaat                  |  | Anti Wortelscherm                             |
|  | Bomenzand                       |  | Boom rooien in gazon ID1900957, -58, -60, -62 |
|  | Sandwich-constructie            |  | Stobbe verwijderen                            |

#### HERPLANT

ID1900957, -58, -60, -62 Betula utilis 'Doorenbos' 16-18



**gemeente**  
**Haarlemmermeer**

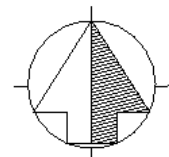


Ingenieursbureau  
postbus 250  
2130 AG Hoofddorp  
tel. 0900-1852



P2-2021-DO02

P2-2021-DO02

Locatie: Hoofddorp, Clausholm 12

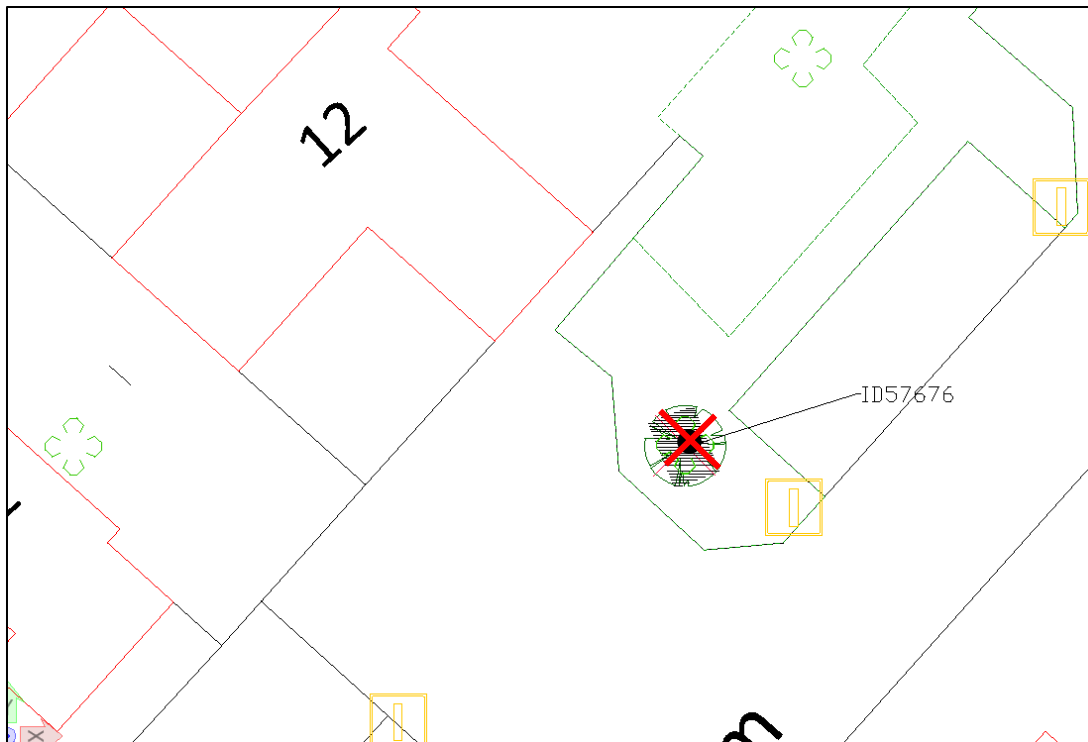

#### RENVOOI


- |   |                                 |   |  |
|---|---------------------------------|---|--|
|  | Bodemverbetering / uitwisseling |  | Te planten boom, zie boomlijst               |
|  | Bodemverbetering Vivimus        |  | Bestaand heestervak / in te planten heesters |
|  | Bomengranulaat                  |  | Anti Wortelscherm                            |
|  | Bomenzand                       |  | Boom roeien in beplanting ID57676            |
|  | Sandwich-constructie            |  | Stobbe verwijderen                           |

#### HERPLANT

ID57676 Robinia pseudoacasia 'Umbraculifera' 16-18  
Cotoneaster dammeri



**gemeente**  
**Haarlemmermeer**

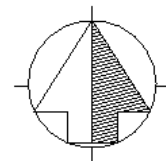


Ingenieursbureau  
postbus 250  
2130 AG Hoofddorp  
tel. 0900-1852



P2-2021-DO02

P2-2021-DO02

Locatie: Hoofddorp, Rosenholm 76 / Korsholm 41

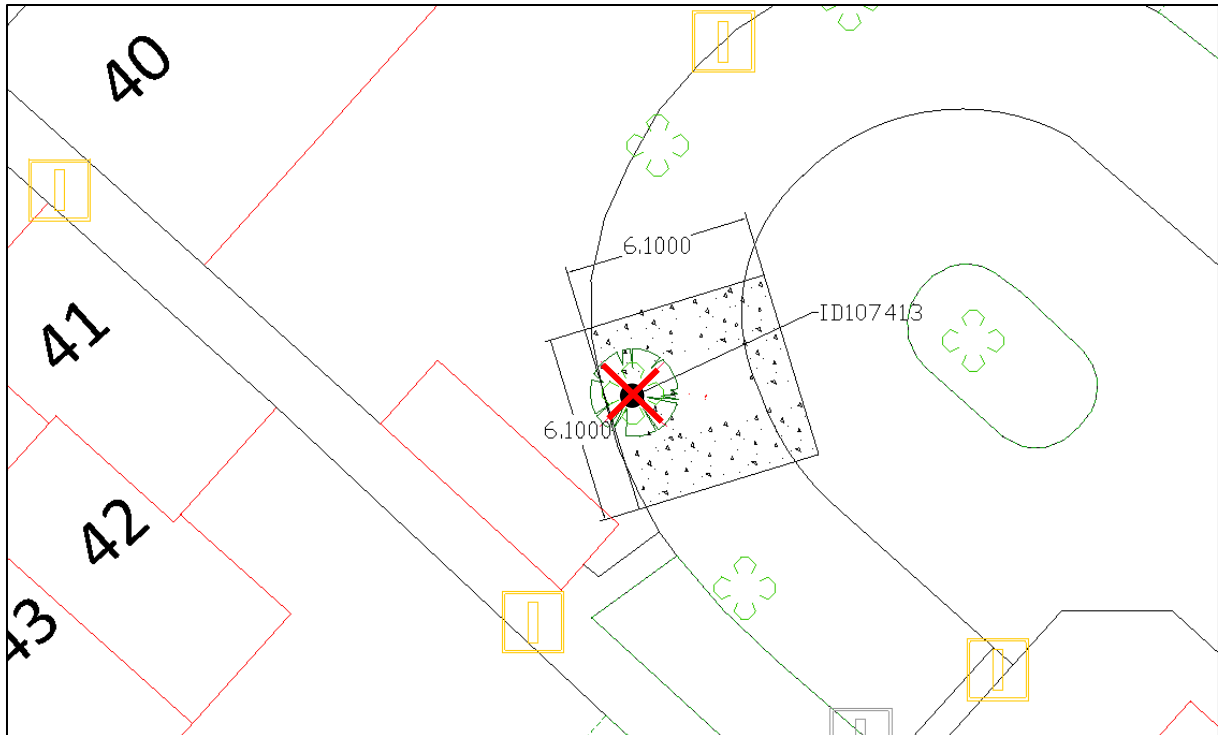

RENVOOI


- |   |                                 |   |  |
|---|---------------------------------|---|--|
|  | Bodemverbetering / uitwisseling |  | Te planten boom, zie boomlijst               |
|  | Bodemverbetering Vivimus        |  | Bestaand heestervak / in te planten heesters |
|  | Bomengranulaat                  |  | Anti Wortelscherm                            |
|  | Bomenzand                       |  | Boom rooien in verharding ID107413           |
|  | Sandwich-constructie            |  | Stobbe verwijderen                           |

HERPLANT

ID107413 Sorbus intermedia 16-18



**gemeente  
Haarlemmermeer**

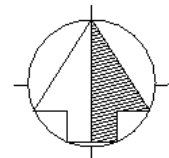


Ingenieursbureau  
postbus 250  
2130 AG Hoofddorp  
tel. 0900-1852



P2-2021-DO02

P2-2021-DO02

Locatie: Hoofddorp, Sont 110

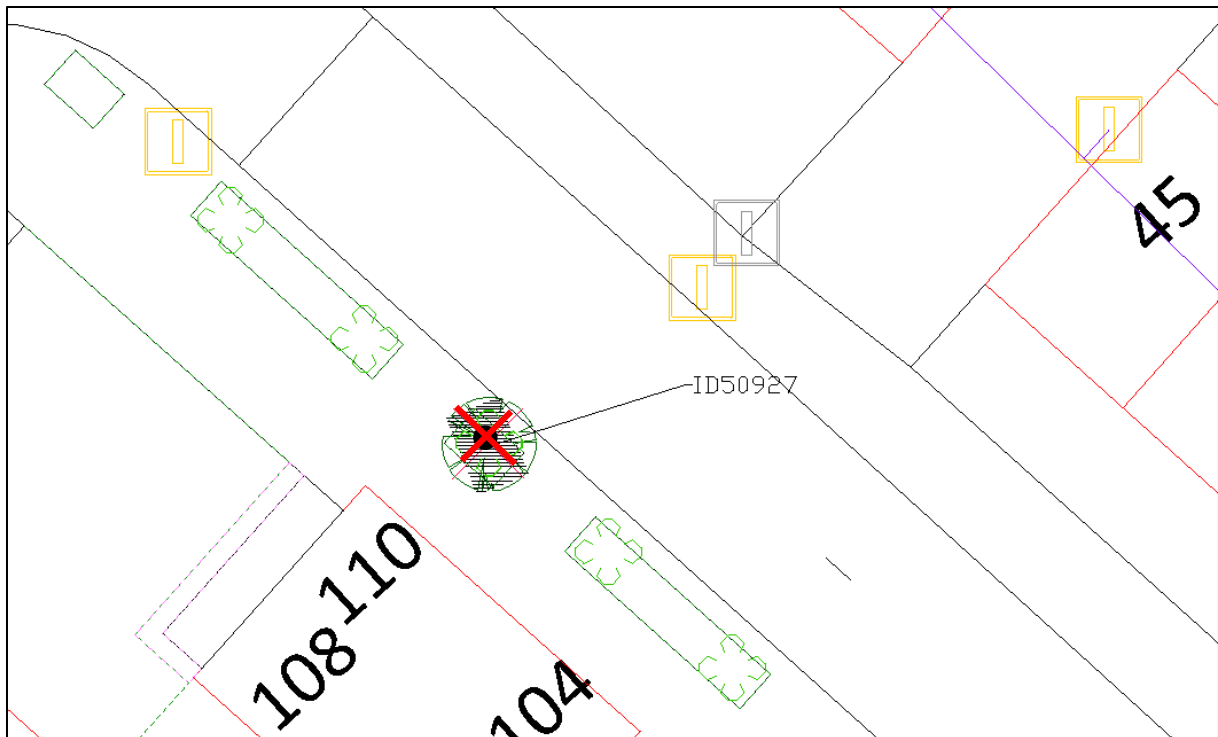

#### RENVOOI



Bodemverbetering / uitwisseling



Bodemverbetering Vivimus



Bomengranulaat



Bomenzand



Sandwich-constructie



Te planten boom, zie boomlijst



Bestaand heestervak / in te planten heesters



Anti Wortelscherm



Boom rooien in beplanting ID50927




Stobbe verwijderen

#### HERPLANT

ID50927 Sorbus intermedia 16-18



**gemeente**  
**Haarlemmermeer**

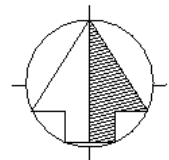




Ingenieursbureau  
postbus 250  
2130 AG Hoofddorp  
tel. 0900-1852



P2-2021-DO02

P2-2021-DO02

Locatie: Hoofddorp, Tufsteen 1

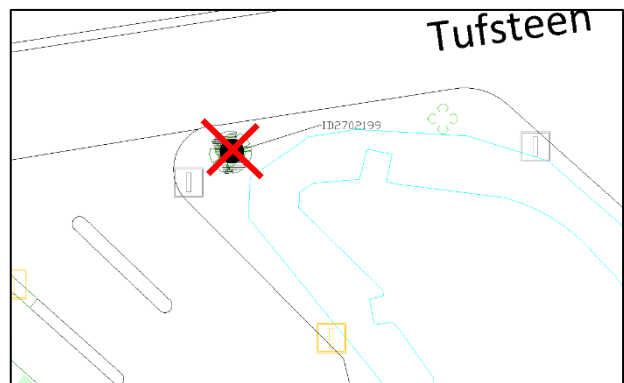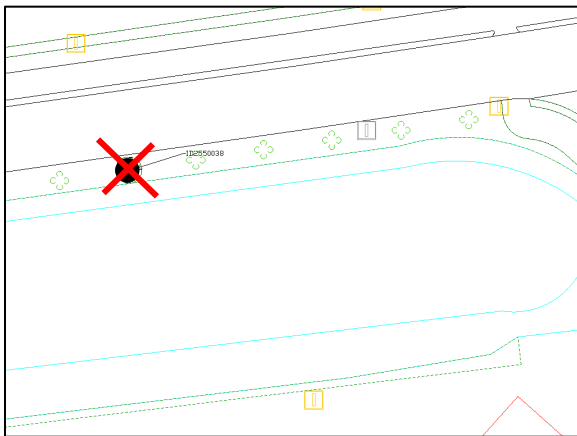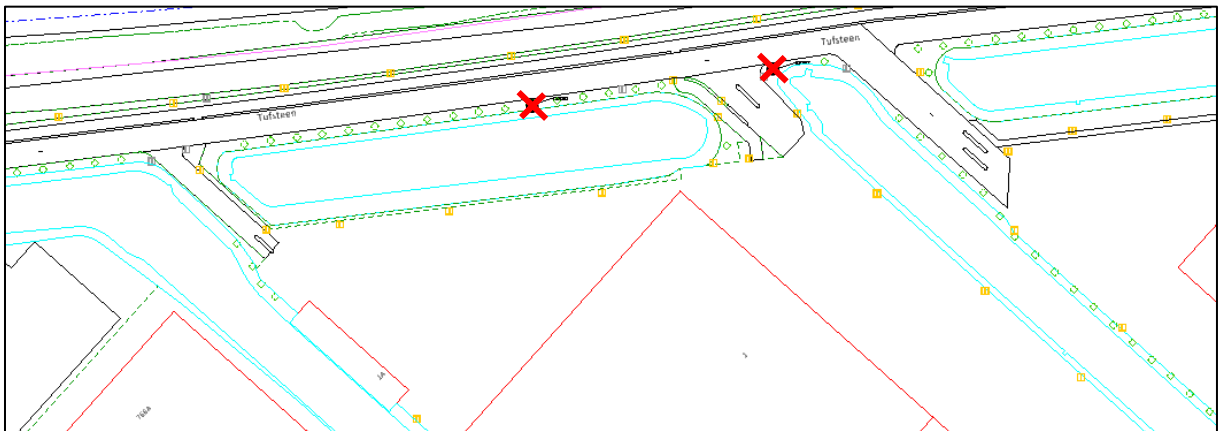

### RENVOOI



Bodemverbetering / uitwisseling



Bodemverbetering Vivimus



Bomengranulaat



Bomenzand



Sandwich-constructie



Te planten boom, zie boomlijst



Bestaand heestervak / in te planten heesters



Anti Wortelscherm



Boom rooien in gazon ID270219, ID2550038




Stobbe verwijderen

### HERPLANT

ID270219, ID2550038 Alnus x spaethii 16-18



**gemeente**  
**Haarlemmermeer**

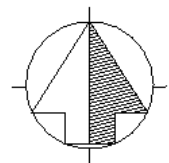


Ingenieursbureau  
postbus 250  
2130 AG Hoofddorp  
tel. 0900-1852



P2-2021-DO02

P2-2021-DO02

Locatie: Hoofddorp, **Moermond 69-75 (ALLEEN BOVENGRONDS)**

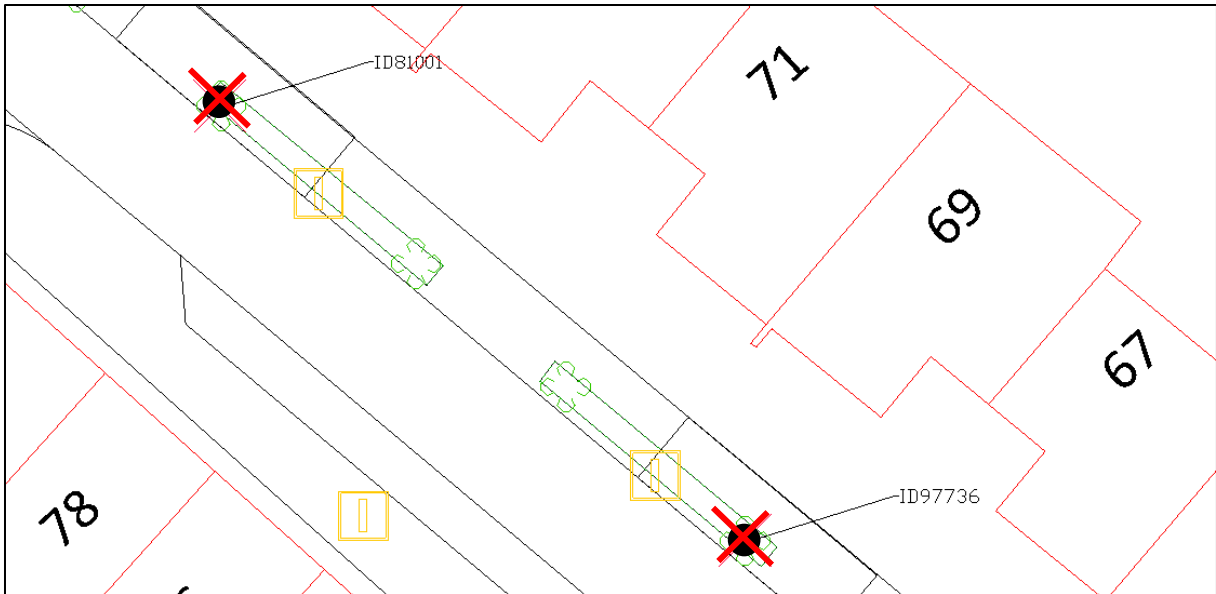


**RENVOOI**

- |   |                                 |   |  |
|---|---------------------------------|---|--|
|  | Bodemverbetering / uitwisseling |  | Te planten boom, zie boomlijst               |
|  | Bodemverbetering Vivimus        |  | Bestaand heestervak / in te planten heesters |
|  | Bomengranulaat                  |  | Anti Wortelscherm                            |
|  | Bomenzand                       |  | Boom rooien in verharding ID81001, ID97736   |
|  | Sandwich-constructie            |  | Stobbe verwijderen                           |

**HERPLANT**



**gemeente  
Haarlemmermeer**

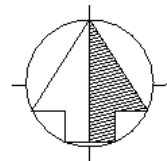


Ingenieursbureau  
postbus 250  
2130 AG Hoofddorp  
tel. 0900-1852



P2-2021-DO02

P2-2021-DO02

Locatie: Hoofddorp, Rondenburglaan 38

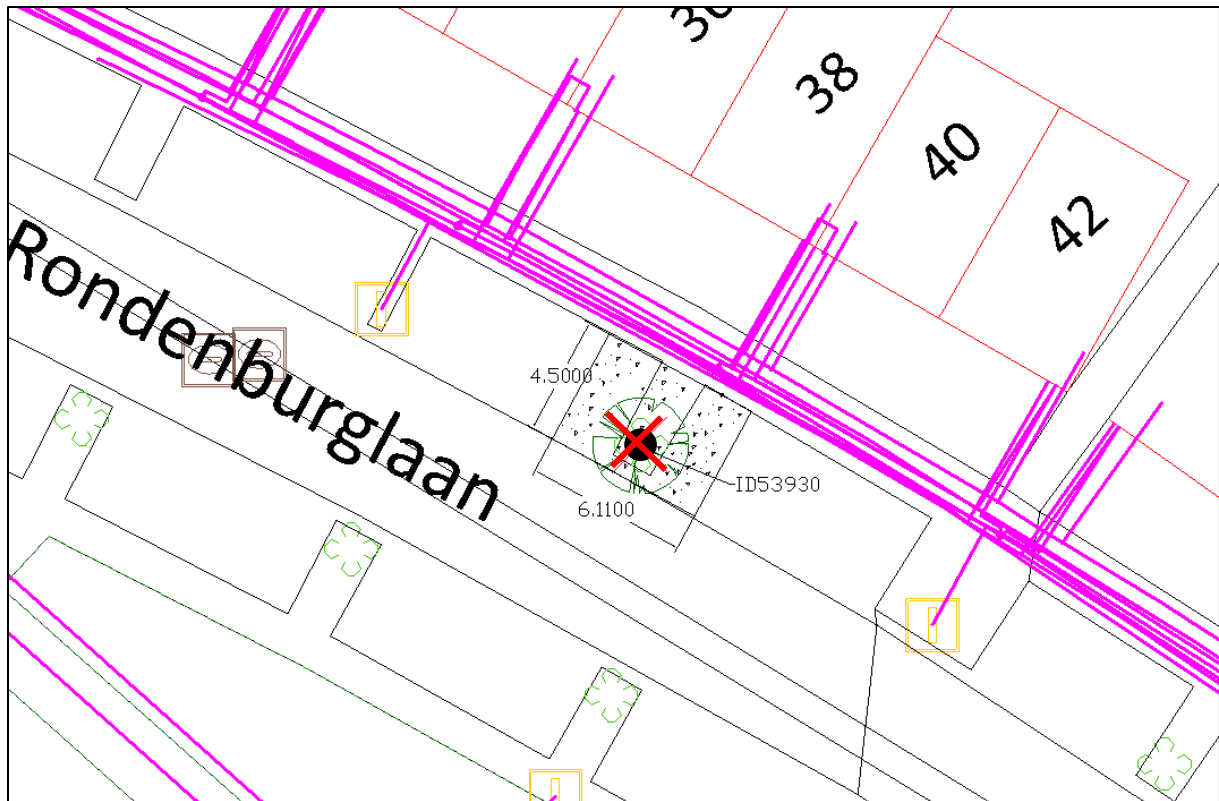

#### RENVOOI


	Bodemverbetering / uitwisseling		Te planten boom, zie boomlijst
	Bodemverbetering Vivimus		Bestaand heestervak / in te planten heesters
	Bomengranulaat		Anti Wortelscherm
	Bomenzand		Boom rooien in verharding ID53930
	Sandwich-constructie		Stobbe verwijderen

#### HERPLANT

ID53930 Acer platanoides 'Cleveland' 16-18



gemeente  
Haarlemmermeer

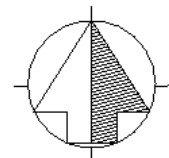


Ingenieursbureau  
postbus 250  
2130 AG Hoofddorp  
tel. 0900-1852



P2-2021-DO02

P2-2021-DO02

Locatie: Hoofddorp, Söderblomstraat

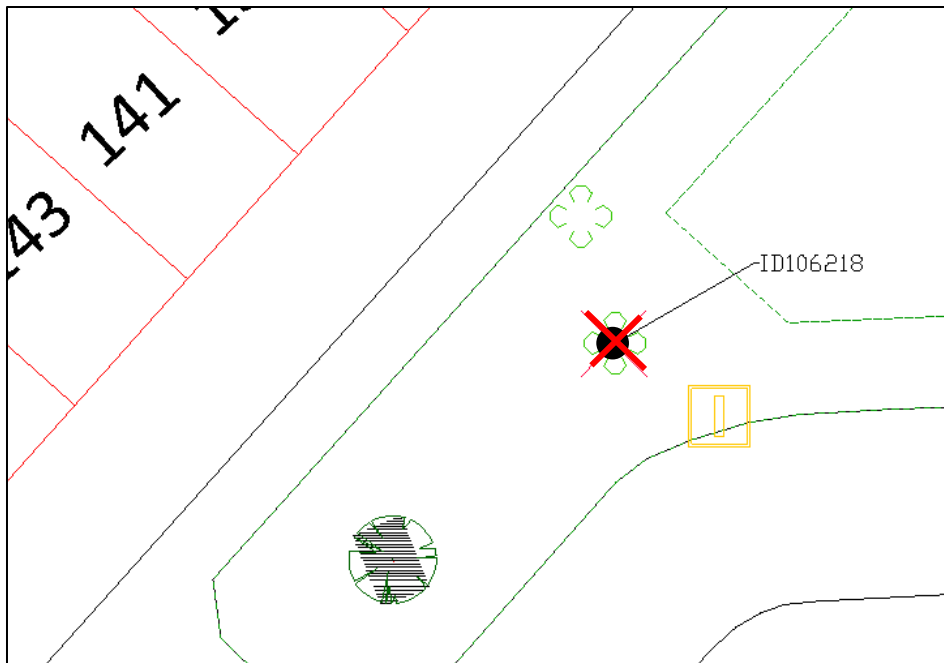

#### RENVOOI



Bodemverbetering / uitwisseling



Bodemverbetering Vivimus



Bomengranulaat



Bomenzand



Sandwich-constructie



Te planten boom, zie boomlijst



Bestaand heestervak / in te planten heesters



Anti Wortelscherm



Boom roeien in beplanting ID106218




Stobbe verwijderen

#### HERPLANT

ID106218 *Betula pendula* 16-18



**gemeente  
Haarlemmermeer**

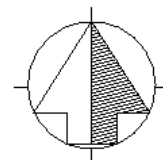


Ingenieursbureau  
postbus 250  
2130 AG Hoofddorp  
tel. 0900-1852



P2-2021-DO02

P2-2021-DO02

Locatie: Hoofddorp, Sont

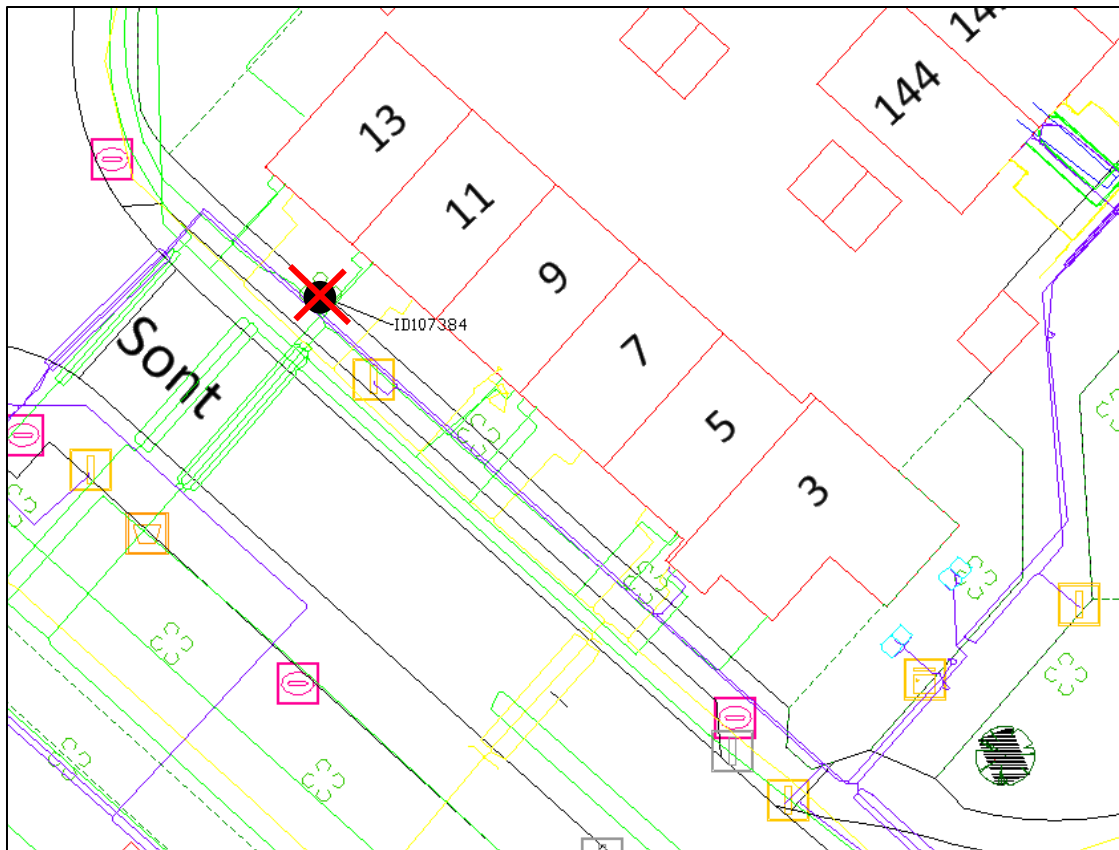

#### RENVOOI



Bodemverbetering / uitwisseling



Bodemverbetering Vivimus



Bomengranulaat



Bomenzand



Sandwich-constructie



Te planten boom, zie boomlijst



Bestaand heestervak / in te planten heesters



Anti Wortelscherm



Boom rooien in verharding ID107384




Stobbe verwijderen

#### HERPLANT

ID107384 Carpinus betulus 'Colomnaris' 16-18



**gemeente**  
**Haarlemmermeer**

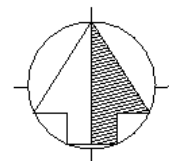


Ingenieursbureau  
postbus 250  
2130 AG Hoofddorp  
tel. 0900-1852



P2-2021-DO02

P2-2021-DO02

Locatie: Hoofddorp, Vuurboetsduin 40 (KLEIN MATERIEEL + 15m1 RIJPLATEN)

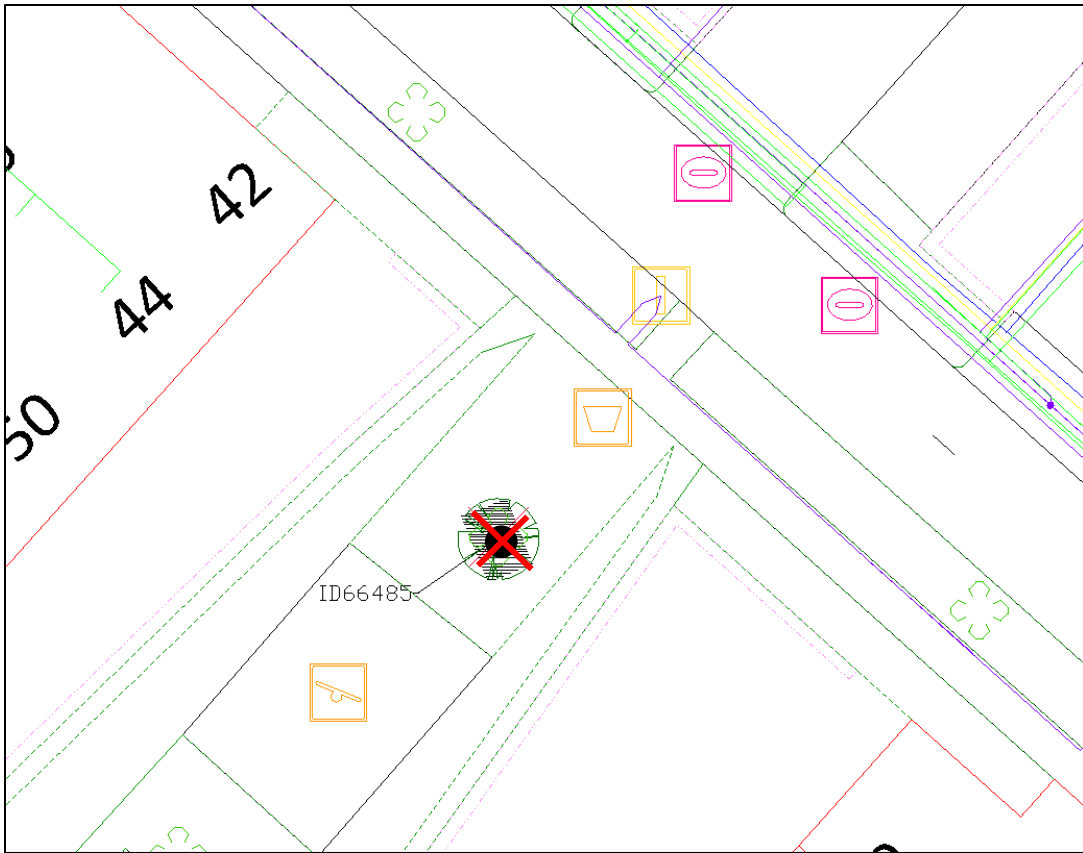

**RENVOOI**



Bodemverbetering / uitwisseling



Bodemverbetering Vivimus



Bomengranulaat



Bomenzand



Sandwich-constructie



Te planten boom, zie boomlijst



Bestaand heestervak / in te planten heesters



Anti Wortelscherm



Boom rooien in gazon ID66485




Stobbe verwijderen

**HERPLANT**

ID66485 Prunus avium 'Plena' 16-18



**gemeente  
Haarlemmermeer**

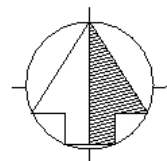


Ingenieursbureau  
postbus 250  
2130 AG Hoofddorp  
tel. 0900-1852



P2-2021-DO02

P2-2021-DO02

Locatie: Hoofddorp, Weerterbos 70

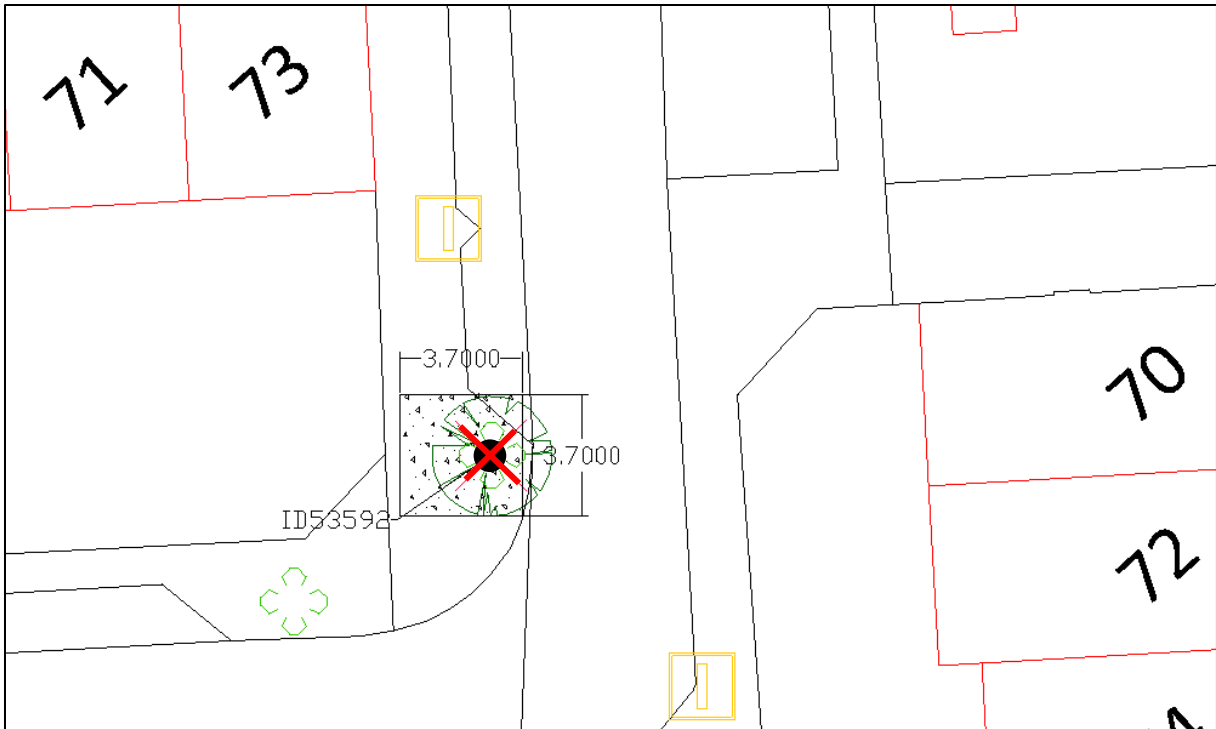

**RENVOOI**



Bodemverbetering / uitwisseling



Te planten boom, zie boomlijst



Bodemverbetering Vivimus



Bestaand heestervak / in te planten heesters



Bomengranulaat



Anti Wortelscherm



Bomenzand



Boom roeien in verharding ID53592



Sandwich-constructie




Stobbe verwijderen

**HERPLANT**

ID53592 Prunus serrulata 'Amanogawa' 16-18



**gemeente  
Haarlemmermeer**

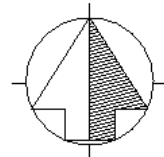

Ingenieursbureau  
postbus 250  
2130 AG Hoofddorp  
tel. 0900-1852



P2-2021-DO02

P2-2021-DO02

Locatie: Hoofddorp, Willembos 154



**RENVOOI**



Bodemverbetering / uitwisseling



Bodemverbetering Vivimus



Bomengranulaat



Bomenzand



Sandwich-constructie



Te planten boom, zie boomlijst



Bestaand heestervak / in te planten heesters



Anti Wortelscherm



Boom rooien in verharding




Stobbe verwijderen

**HERPLANT**

ID.... Prunus avium 'Plena' 16-18



**gemeente  
Haarlemmermeer**

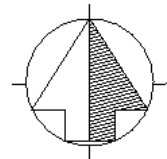


Ingenieursbureau  
postbus 250  
2130 AG Hoofddorp  
tel. 0900-1852



P2-2021-DO02

P2-2021-DO02

Locatie: Hoofddorp, Wilsonstraat

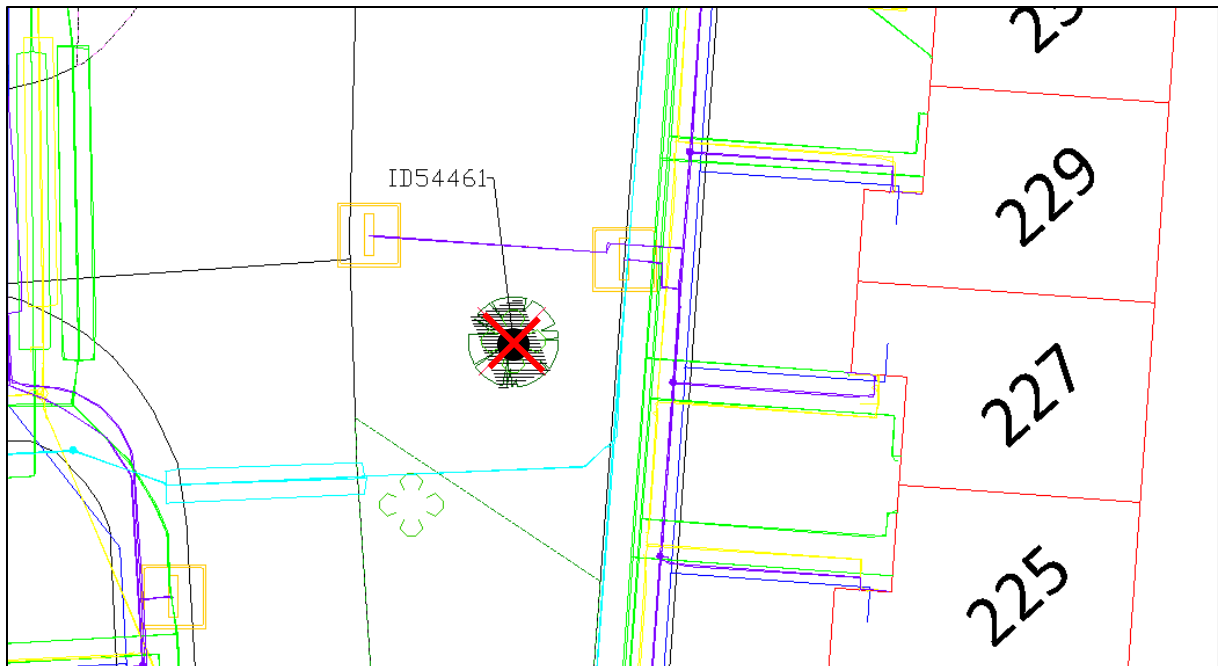

#### RENVOOI



Bodemverbetering / uitwisseling



Te planten boom, zie boomlijst



Bodemverbetering Vivimus



Bestaand heestervak / in te planten heesters



Bomengranulaat



Anti Wortelscherm



Bomenzand



Boom rooien in beplanting ID54461



Sandwich-constructie




Stobbe verwijderen

#### HERPLANT

ID54461 Prunus avium 'Plena' 16-18



**gemeente  
Haarlemmermeer**

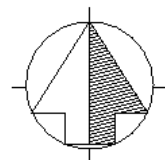

Ingenieursbureau  
postbus 250  
2130 AG Hoofddorp  
tel. 0900-1852

