OMSCHRIJVING	HE9010	VL9050	RK9051	HW9060				
OMSCHRIJVING	RADIATOR	VENTILATOR	LUCHTINLAAT	HIJSWERKTUIG				
CAPACITEIT / MOTORVERMOGEN	kW	m^3/h kW			.			
TYPE			MOTORBEDIEND	HAND / MOTOR				
FABRIKAAT								
OPMERKINGEN			OPTIE	OPTIE				

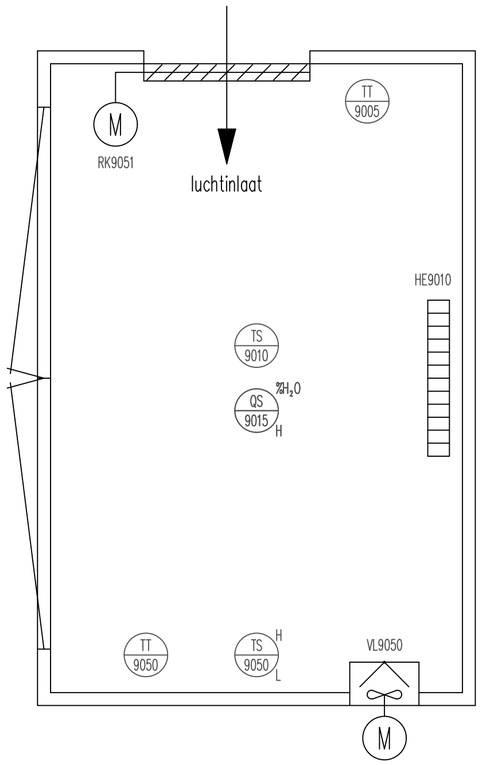

bovenaanzicht
betreedbare behuizing

Ter verwerking in de P&ID, daarna opmerkingen tekst weghalen
Opmerking 1: standaard zonder hijswerktuig

OPMERKINGEN

TT 9005 = temparatuur – zendend (temperatuur opnemer)

TS 9010 = temperatuur – schakelend

QS 9015 (%H2O, H) = vochtigheid – schakelend (hygrostaat)
H: HE9010 + VL9050 in, RK9051 open

TT 9050 = temperatuur – zendend

TS 9050 (H, L) = temperatuur – schakelend
H: VL9050 in, RK9051 open
L: VL9050 uit, RK9051 dicht

REFERENTIE TEKENINGEN

P&ID POLDERGEMAAL ??? 4E?? ??? 710

wijz. omschrijving: get.: d.d.:

polder:??????????????????????????????????
???
??????????????????????????
poldergemaal met betreedbare omkasting
P&ID ET2.31
algemene voorzieningen

Hoogheemraadschap van
Rijnland
Archimedesweg 1 2333 CM Leiden
tel 071-3063063 fax 071-5123916
E-mail post@rijnland.net www.rijnland.net

tekenaar	controleur	controledatum	constucteur	controledatum
schaal	status		datum tekening 16 06 2022	plotdatum 16 06 2022
GIS code ???-???-?????		tekeningnummer ??? 4E?? ??? 790		bladnr.