OMSCHRIJVING	HE9010/11/12	VL9050						
OMSCHRIJVING	RADIATOR	VENTILATOR						
CAPACITEIT / MOTORVERMOGEN	kW	m^3/h kW			.			
TYPE								
FABRIKAAT								
OPMERKINGEN								

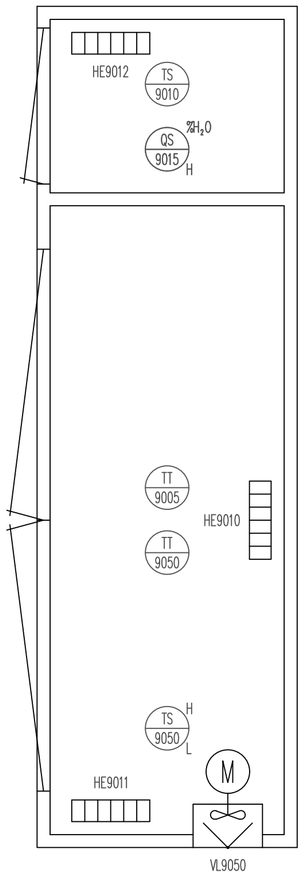

bovenaanzicht
niet betreedbare behuizing

Ter verwerking in de P&ID, daarna opmerkingen tekst weghalen
Opmerking 1: standaard zonder hijswerktuig

OPMERKINGEN

TT 9005 = temperatuur – zendend (temperatuur opnemer)

TS 9010 = temperatuur – schakelend

QS 9015 %H2O H = vochtigheid – schakelend (hygrostaat)
H: HE9010 + HE9011 + HE9012 in

TT 9050 = temperatuur – zendend

TS 9050 H L = temperatuur – schakelend
H: VL9050 in
L: VL9050 uit

REFERENTIE TEKENINGEN

P&ID ?????????????????????????????????? ??? 4E?? ??? 710

wijz. omschrijving: get.: d.d.:

polder:?????????????????????????????????? ???
??????????????????????????
poldergemaal/stuw/inlaat met niet betreedbare omkasting
P&ID ET2.31
algemene voorzieningen

Hoogheemraadschap van Rijnland
Archimedesweg 1 2333 CM Leiden
tel 071-3063063 fax 071-5123916
E-mail post@rijnland.net www.rijnland.net

tekenaar	controleur	controledatum	constucteur	controledatum
schaal	status	datum tekening 16 06 2022	plotdatum 16 06 2022	
GIS code ???-???-?????	tekeningnummer ??? 4E?? ??? 790		bladnr.	