OMSCHRIJVING	HV1010	KH1020	P_1030					
OMSCHRIJVING	INLAAT	KROOSHEK	POMP					
CAPACITEIT / MOTORVERMOGEN			m^3/h kW		.			
TYPE								
FABRIKAAT								
OPMERKINGEN	OPTIE							

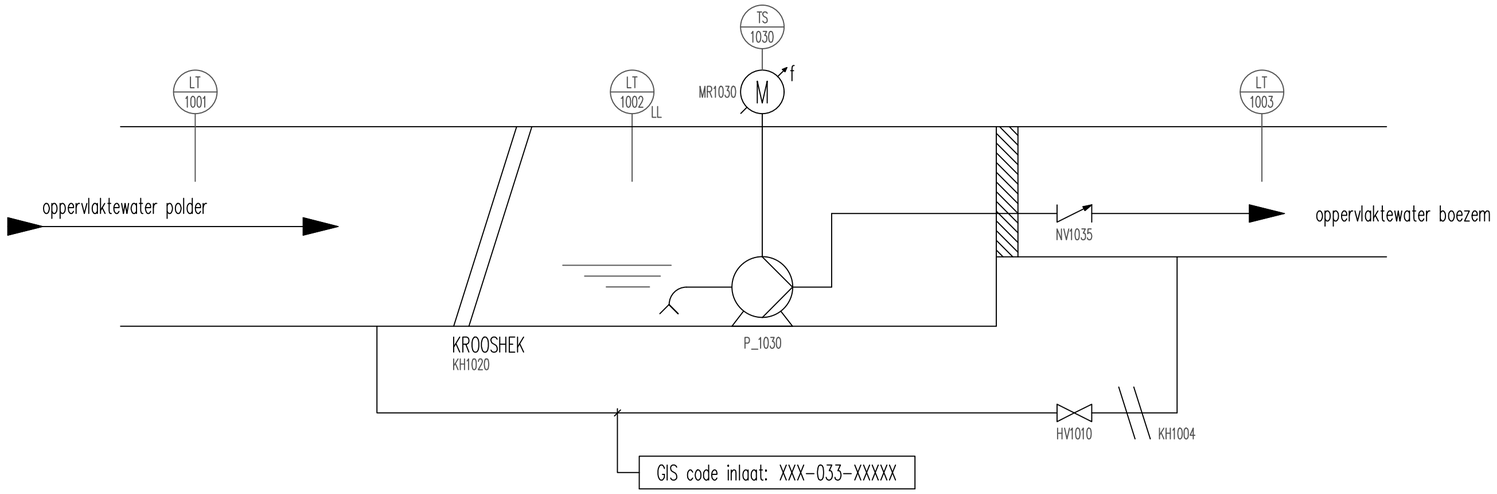

Ter verwerking in de P&ID, daarna opmerkingen tekst weghalen
Opmerking 1: Voor het ontwerp bepalen of een inlaat van toepassing is, of deze handbediend (HV1010) of motorbediend (MV1010) wordt.

OPMERKINGEN

LT 1002 = niveau - zendend
LL: droogloopbeveiliging

TS 1030 = temperatuur - schakelend

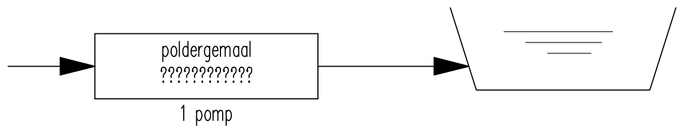

REFERENTIE TEKENINGEN

P&ID ALGEMENE VOORZIENINGEN ??? 4E36 ??? 790

wijz. omschrijving: get.: d.d.:

polder:??????????????????????????????????????
???????????????????????????
???

poldergemaal
P&ID
1 pomp droog opgestelde motor

ET2.31

Hoogheemraadschap van Rijnland
Archimedesweg 1 2333 CM Leiden
tel 071-3063063 fax 071-5123916
E-mail post@rijnland.net www.rijnland.net

tekenaar | controleur | controledatum | constucteur | controledatum
schaal | status | datum tekening 23 03 2021 | plotdatum 25 03 2021
GIS code ???-036-????? | tekeningnummer ??? 4E 36 ??? 710 | bladnr.