| OMSCHRIJVING | HV1010 | KH1020 | P_1030 | | | | | |
|---|---|---|---|---|---|---|---|---|
| OMSCHRIJVING | INLAAT | KROOSHEK | POMP | | | | | |
| CAPACITEIT / MOTORVERMOGEN | | kW | $m^3/h$ kW | | | | | |
| TYPE | | | | | | | | |
| FABRIKAAT | | | | | | | | |
| OPMERKINGEN | OPTIE | GRIJPARMREINIGER | | | | | | |

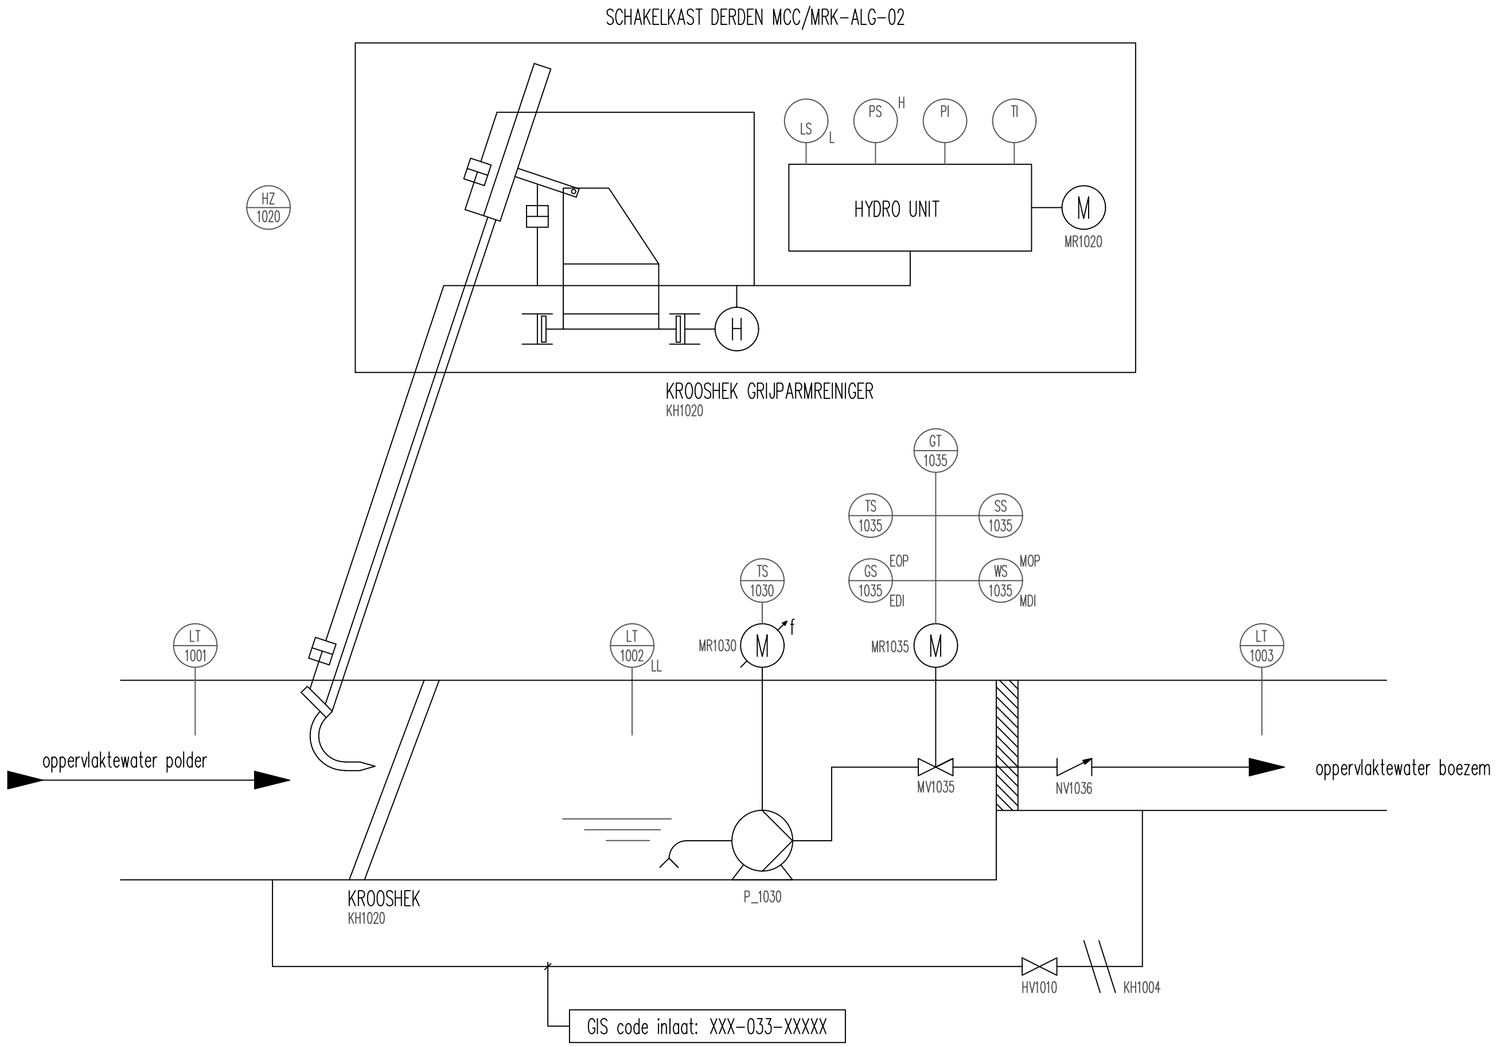


Ter verwerking in de P&ID, daarna opmerkingen tekst weghalen
Opmerking 1: Voor het ontwerp bepalen of een inlaat van toepassing is, of deze handbediend (HV1010) of motorbediend (MV1010) wordt.
Opmerking 2: Voor persleidingen met een inwendige maat vam 1000mm motorafsluiter MV1035 toepassen, bij kleinere afmetingen terugslagklep NV1035.
Opmerking 3: In de volgende situaties naast de terugslagklep persleiding (NV1035) ook een terugslagklep in een tussenschot van de uitstroombak (NV1036).
- Voor IPO klasse I t/m III waterkeringen, bij persleidingen met een inwendige maat van 500mm tot 1000mm.
- Voor IPO klasse IV t/m V waterkeringen, bij persleidingen met een inwendige maat van 200mm tot 1000mm.

## OPMERKINGEN

LT 1002 = niveau - zendend
LL: droogloopbeveiliging

HZ 1020 = handbediend - noodstop

GS 1035 = frequentie - schakelend (blinksignaal)
EOP: Eindstand Open
EDI: Eindstand Dicht

GT 1035 = stand - zendend

SS 1035 = stand - schakelend (Eindstand Detectie)

TS 1035 = temperatuur - schakelend

WS 1035 = kracht - schakelend (Moment contact)
MOP: Momentschakelaar Open sturen
MDI: Momentschakelaar Dicht sturen

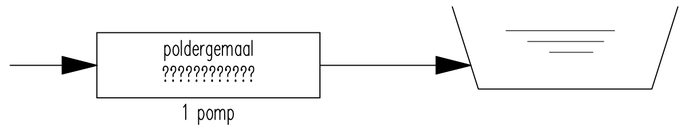


## REFERENTIE TEKENINGEN

P&ID ALGEMENE VOORZIENINEGEN ??? 4E36 ??? 790

wijz. omschrijving: get.: d.d.:

polder:??????????????????????????????????
??????????????????????????
poldergemaal
P&ID ET2.31
1 pomp met afsluiter persleiding + krooshek grijparmreiniger ???

Hoogheemraadschap van Rijnland
Archimedesweg 1 2333 CM Leiden
tel 071-3063063 fax 071-5123916
E-mail post@rijnland.net www.rijnland.net

| tekenaar | controleur | controledatum | constucteur | controledatum |
|---|---|---|---|---|
| schaal | status | | datum tekening 23 03 2021 | plotdatum 25 03 2021 |

GIS code ???-036-????? tekeningnummer ??? 4E 36 ??? 710 bladnr.