OMSCHRIJVING	HV1010	KH1020	P_1030					
OMSCHRIJVING	INLAAT	KROOSHEK	POMP					
CAPACITEIT / MOTORVERMOGEN		kW	m^3/h kW					
TYPE								
FABRIKAAT								
OPMERKINGEN	OPTIE	PORTAALREINIGER						

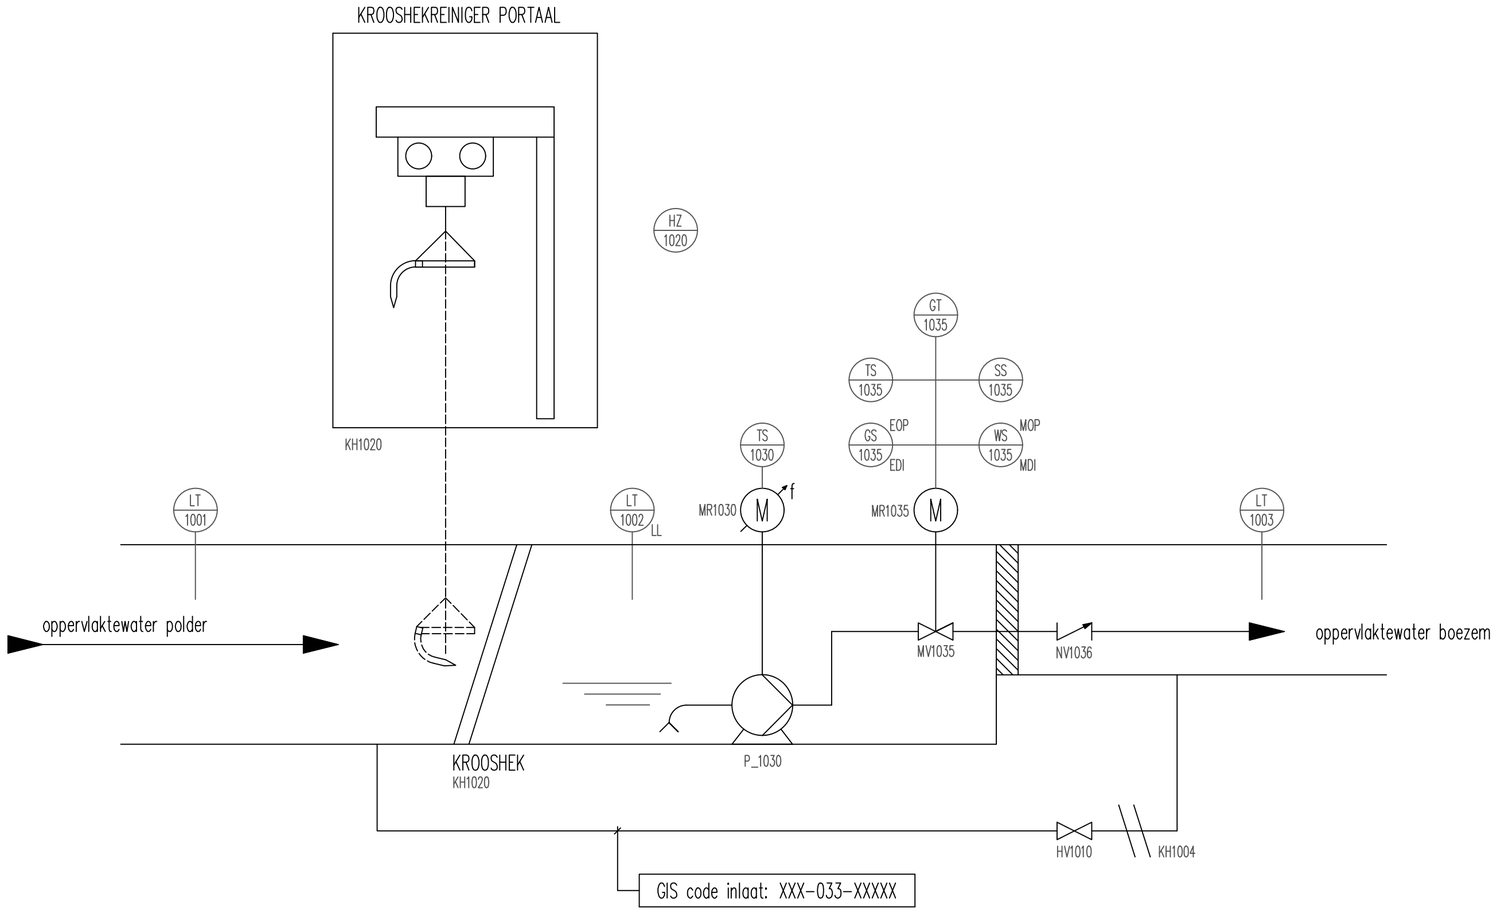

OPMERKINGEN

- LT 1002 = niveau – zendend
  LL: droogloopbeveiliging
- HZ 1020 = handbediend – noodstop
- GS 1035 = frequentie – schakelend (blinksignaal)
  EOP: Eindstand Open
  EDI: Eindstand Dicht
- GT 1035 = stand – zendend
- SS 1035 = stand – schakelend (Eindstand Detectie)
- TS 1035 = temperatuur – schakelend
- WS 1035 = kracht – schakelend (Moment contact)
  MOP: Momentschakelaar Open sturen
  MDI: Momentschakelaar Dicht sturen

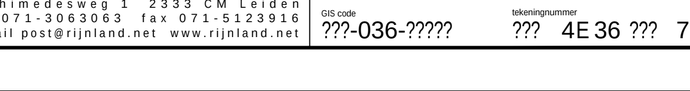

REFERENTIE TEKENINGEN

P&ID ALGEMENE VOORZIENINGEN ??? 4E36 ??? 790

wijz. omschrijving: get.: d.d.:

polder:??????????????????????????????????
??????????????????????????
???

poldergemaal

P&ID

ET2.31

1 pomp met afsluiter persleiding + krooshek portaalreiniger

Ter verwerking in de P&ID, daarna opmerkingen tekst weghalen
Opmerking 1: Voor het ontwerp bepalen of een inlaat van toepassing is, of deze handbediend (HV1010) of motorbediend (MV1010) wordt.
Opmerking 2: Voor persleidingen met een inwendige maat vam 1000mm motorafsluiter MV1035 toepassen, bij kleinere afmetingen terugslagklep NV1035.
Opmerking 3: In de volgende situaties naast de terugslagklep persleiding (NV1035) ook een terugslagklep in een tussenschot van de uitstroombak (NV1036).
- Voor IPO klasse I t/m III waterkeringen, bij persleidingen met een inwendige maat van 500mm tot 1000mm.
- Voor IPO klasse IV t/m V waterkeringen, bij persleidingen met een inwendige maat van 200mm tot 1000mm.

Hoogheemraadschap van Rijnland
Archimedesweg 1 2333 CM Leiden
tel 071-3063063 fax 071-5123916
E-mail post@rijnland.net www.rijnland.net

tekenaar	controleur	controledatum	constructeur	controledatum
schaal	status		datum tekening 23 03 2021	plotdatum 25 03 2021

GIS code ???-036-?????

tekeningnummer ??? 4E 36 ??? 710

bladnr.