OMSCHRIJVING	HV1010	KH1020	P_1030/40					
OMSCHRIJVING	INLAAT	KROOSHEK	POMP					
CAPACITEIT / MOTORVERMOGEN		kW	m^3/h kW					
TYPE								
FABRIKAAT								
OPMERKINGEN	OPTIE							

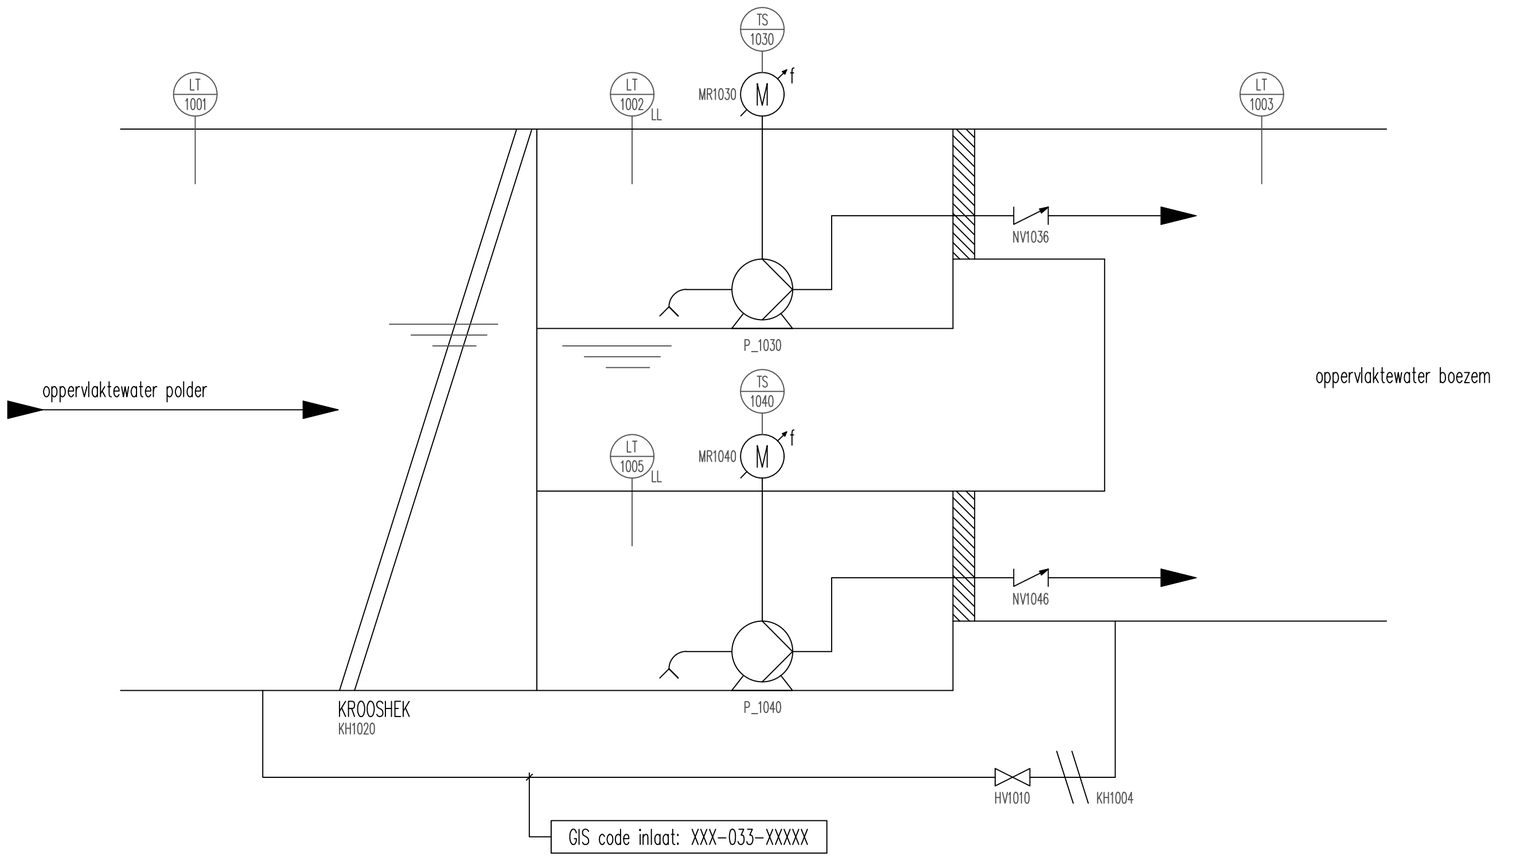

OPMERKINGEN

LT 1001 = niveau – zendend
LL: droogloopbeveiliging

TS 1030 = temperatuur – schakelend (thermistor)

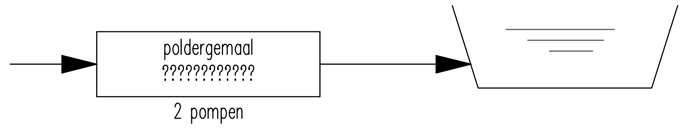

REFERENTIE TEKENINGEN

P&ID ALGEMENE VOORZIENINGEN	??? 4E36 ??? 790

Ter verwerking in de P&ID, daarna opmerkingen tekst weghalen
Opmerking 1: Voor het ontwerp bepalen of een inlaat van toepassing is, of deze handbediend (HV1010) of motorbediend (MV1010) wordt.
Opmerking 2: Voor persleidingen met een inwendige maat vam 1000mm motorafsluiter MV1035/MV1045 toepassen, bij kleinere afmetingen terugslagklep NV1035/NV1045
Opmerking 3: In de volgende situaties naast de terugslagklep persleiding (NV1035/NV1045) ook een terugslagklep in een tussenschot van de uitstroombak (NV1036/NV1046).
- Voor IPO klasse I t/m III waterkeringen, bij persleidingen met een inwendige maat van 500mm tot 1000mm.
- Voor IPO klasse IV t/m V waterkeringen, bij persleidingen met een inwendige maat van 200mm tot 1000mm.

wijz. omschrijving: get.: d.d.:

polder:?????????????????????????????????
???
??????????????????????????
poldergemaal
P&ID
ET2.31
2-pomps krooshek

Hoogheemraadschap van Rijnland
Archimedesweg 1 2333 CM Leiden
tel 071-3063063 fax 071-5123916
E-mail post@rijnland.net www.rijnland.net

tekenaar	controleur	controledatum	constucteur	controledatum
schaal	status		datum tekening 23 03 2021	plotdatum 25 03 2021
GIS code ???-036-?????		tekeningnummer ??? 4E 36 ??? 710		bladnr.