OMSCHRIJVING	HV1010	KH1020	TK1020	VY1030	TK1030	RS1030		
OMSCHRIJVING	INLAAT	KROOSHEK	TANDWIELKAST	POLDERVIJZEL	TANDWIELKAST	REM MET SPER		
CAPACITEIT / MOTORVERMOGEN		kW		m^3/h kW				
TYPE								
FABRIKAAT								
OPMERKINGEN	OPTIE	KETTINGREINIGER						

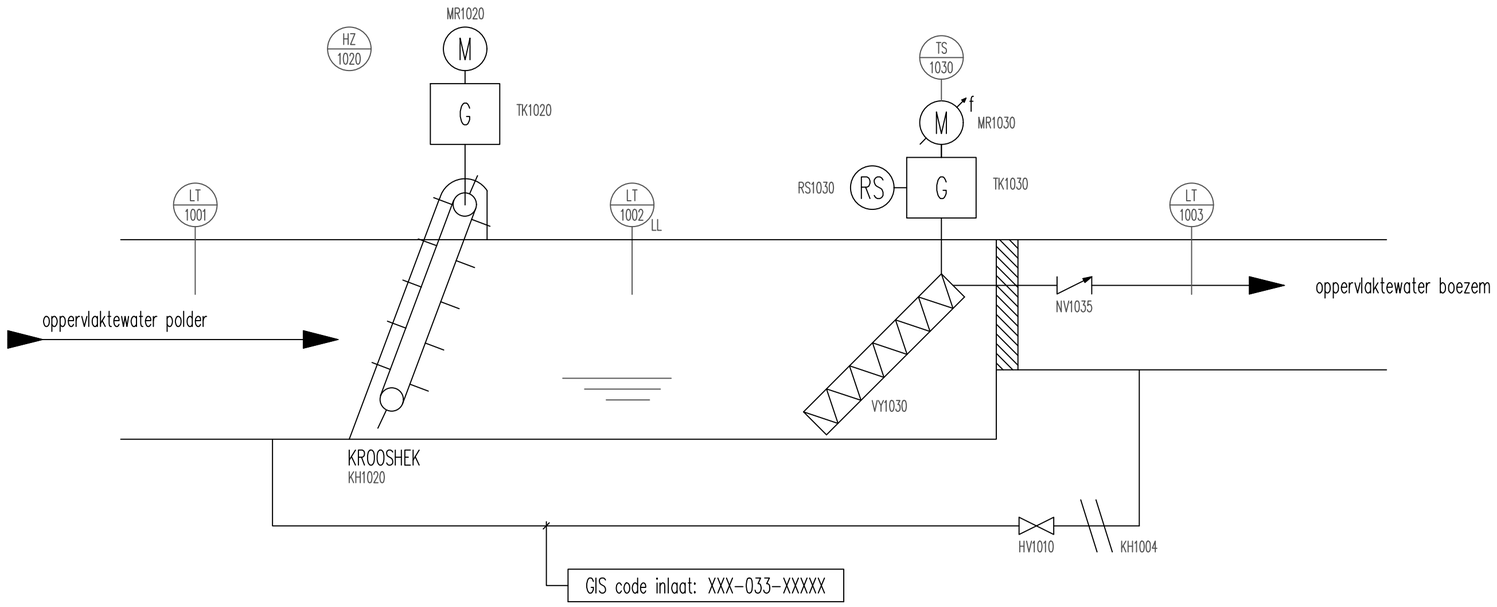

Ter verwerking in de P&ID, daarna opmerkingen tekst weghalen
Opmerking 1: Voor het ontwerp bepalen of een inlaat van toepassing is, of deze handbediend (HV1010) of motorbediend (MV1010) wordt.

OPMERKINGEN

LT 1002 = niveau – zendend
LL: droogloopbeveiliging

HZ 1020 = handbediend – noodstop

TS 1030 = temperatuur – schakelend

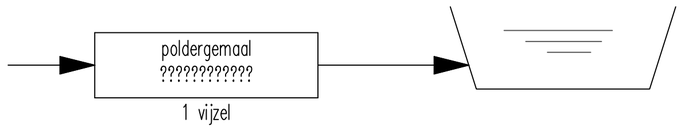

REFERENTIE TEKENINGEN

P&ID ALGEMENE VOORZIENINGEN ??? 4E36 ??? 790

wijz. omschrijving: get.: d.d.:

polder:??????????????????????????????????????
???????????????????????????
poldergemaal
P&ID
1 vijzel + krooshek kettingreiniger

???

ET2.31

Hoogheemraadschap van
Rijnland
Archimedesweg 1 2333 CM Leiden
tel 071-3063063 fax 071-5123916
E-mail post@rijnland.net www.rijnland.net

tekenaar | controleur | controledatum | constucteur | controledatum

schaal | status | datum tekening 23 03 2021 | plotdatum 25 03 2021

GIS code ???-036-????? | tekeningnummer ??? 4E 36 ??? 710 | bladnr.