OMSCHRIJVING	HV1010	KH1020	VY1030	TK1030	RS1030			
OMSCHRIJVING	INLAAT	KROOSHEK	POLDERVIJZEL	TANDWIELKAST	REM MET SPER			
CAPACITEIT / MOTORVERMOGEN		kW	m^3/h kW		.			
TYPE								
FABRIKAAT								
OPMERKINGEN	OPTIE	PORTAALREINIGER						

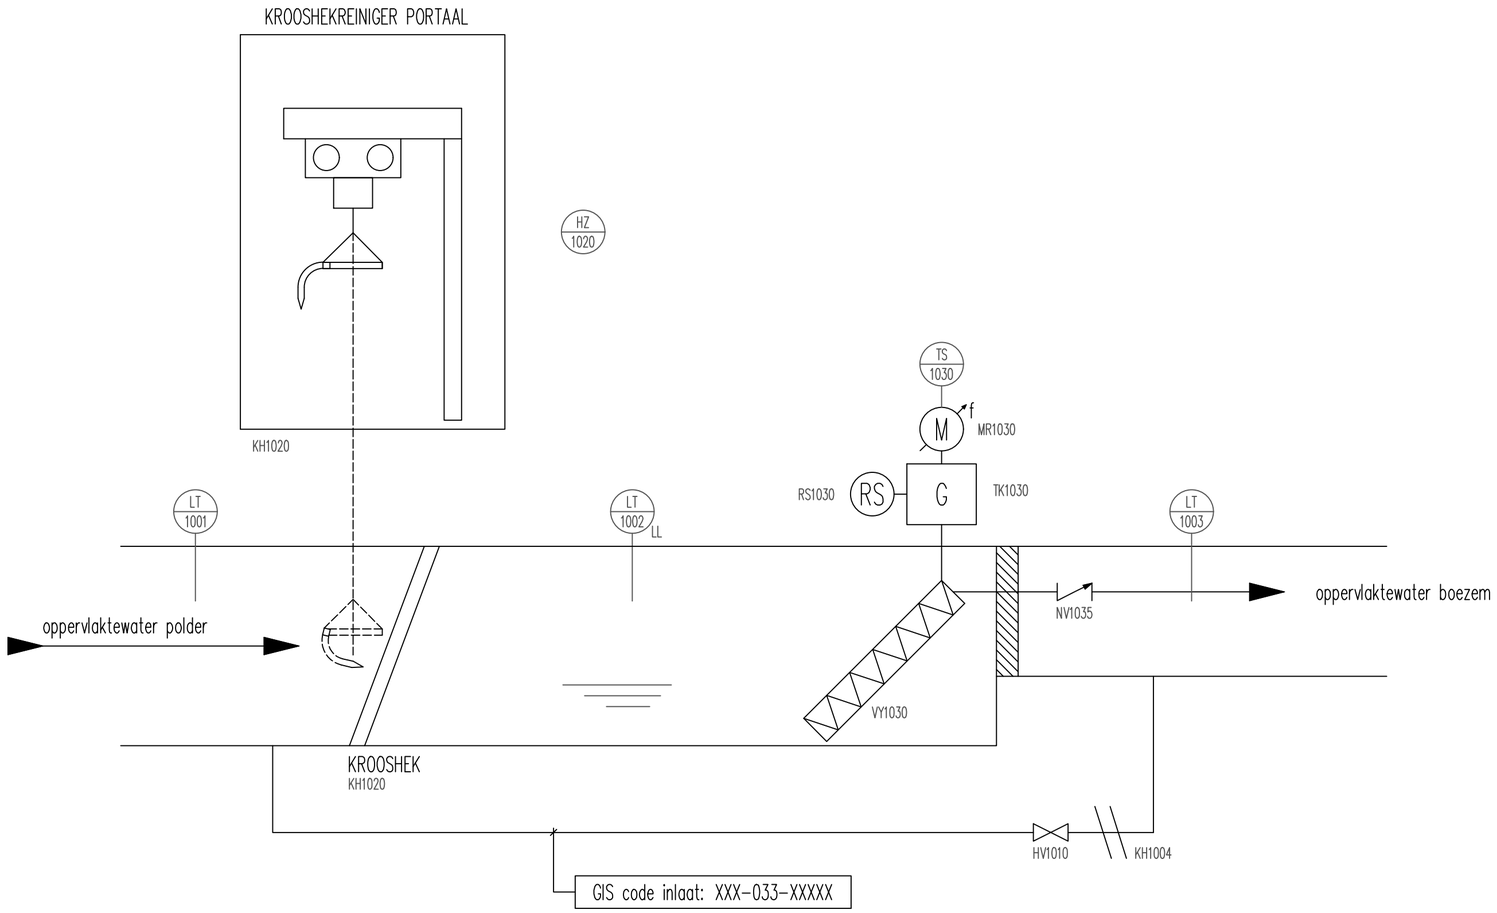

Ter verwerking in de P&ID, daarna opmerkingen tekst weghalen
Opmerking 1: Voor het ontwerp bepalen of een inlaat van toepassing is, of deze handbediend (HV1010) of motorbediend (MV1010) wordt.

OPMERKINGEN

LT 1002 = niveau – zendend
LL: droogloopbeveiliging

HZ 1020 = handbediend – noodstop

TS 1030 = temperatuur – schakelend

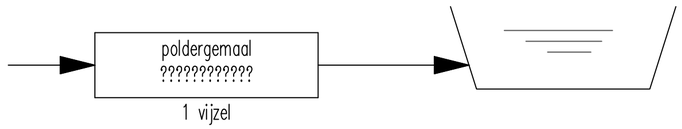

REFERENTIE TEKENINGEN

P&ID ALGEMENE VOORZIENINGEN ??? 4E36 ??? 790

wijz.	omschrijving:	get.:	d.d.:

polder:??????????????????????????????????? ???
????????????????????????????
poldergemaal
P&ID ET2.31
1 vijzel krooshek portaalreiniger

Hoogheemraadschap van
Rijnland
Archimedesweg 1 2333 CM Leiden
tel 071-3063063 fax 071-5123916
E-mail post@rijnland.net www.rijnland.net

tekenaar	controleur	controledatum	constucteur	controledatum
schaal	status		datum tekening 23 03 2021	plotdatum 25 03 2021
GIS code ???-036-?????		tekeningnummer ??? 4E 36 ??? 710		bladnr.