




OMSCHRIJVING	HV1010	KH1020	VY1030/40	TK1030/40	RS1030/40				OPMERKINGEN
OMSCHRIJVING	INLAAT	KROOSHEK	VIJZEL	TANDWIELKAST	REM MET SPER				
CAPACITEIT / MOTORVERMOGEN		kw	m ³ /h kw		.				
TYPE									
FABRIKAAT									
OPMERKINGEN	OPTIE	POTTAALREINIGER							

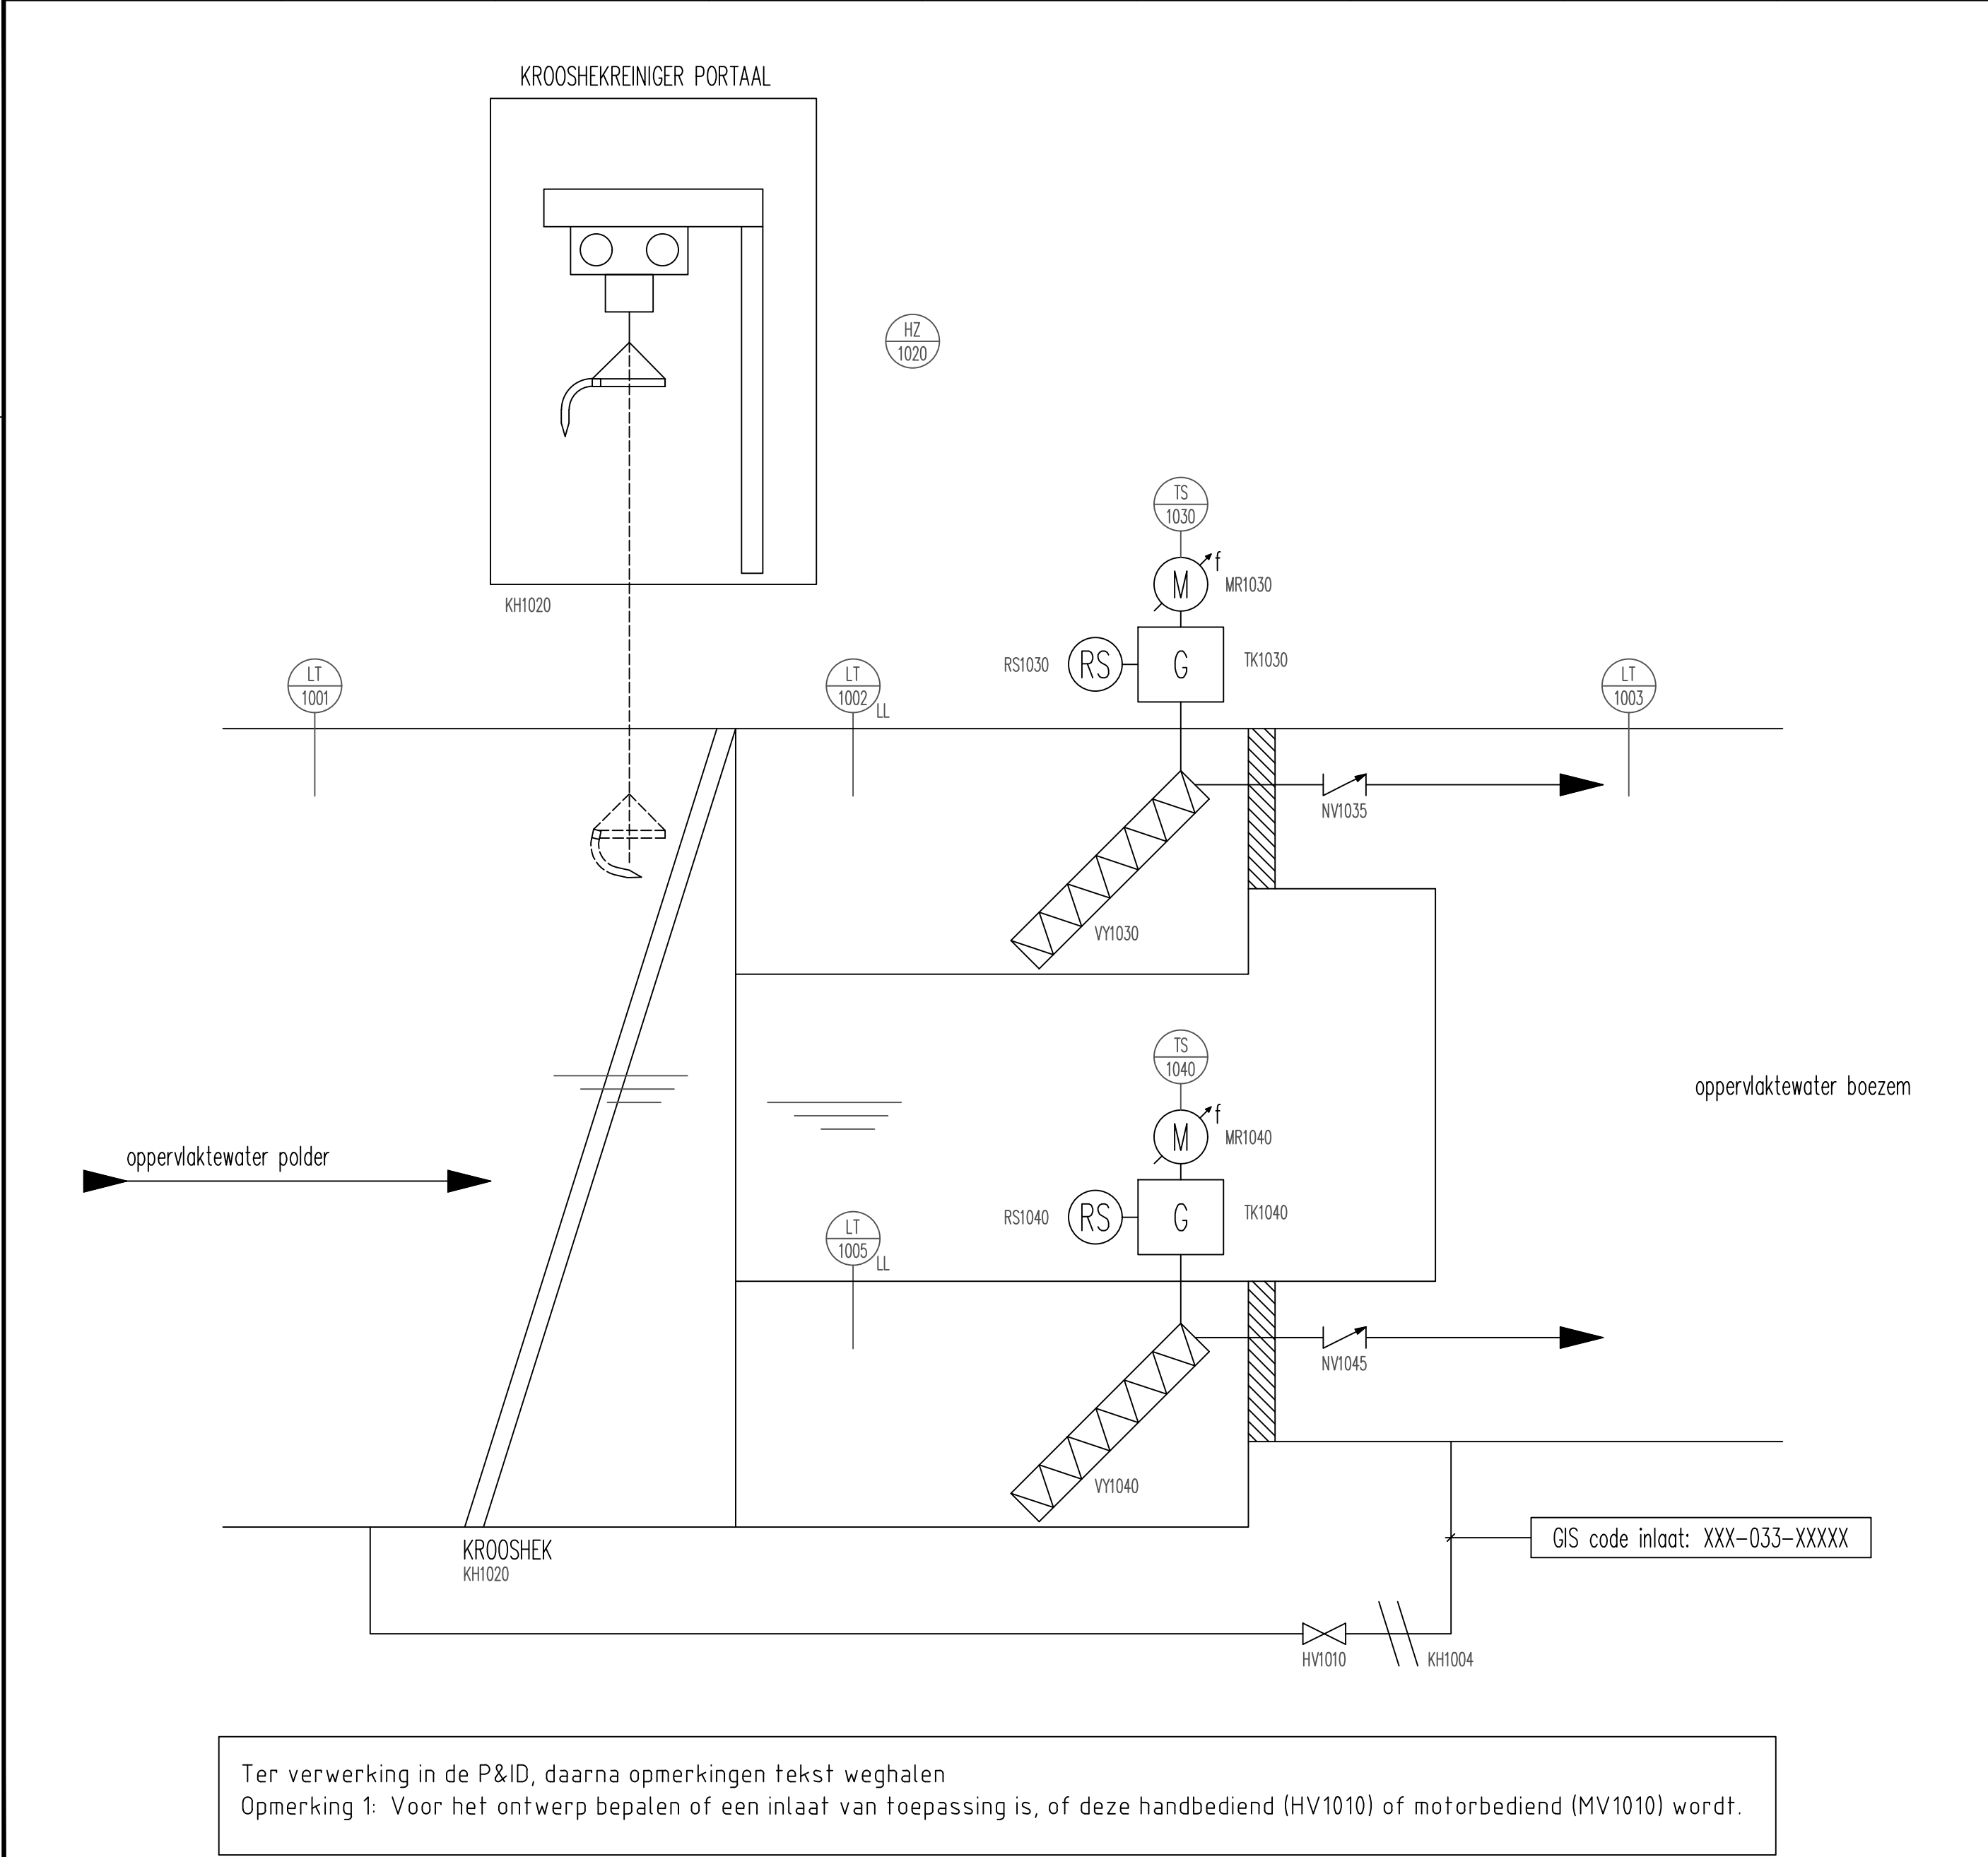

- LT 1002 = niveau – zendend
LL: droogloopbeveiliging
- HZ 1020 = handbediende – noodstop
- TS 1030 = temperatuur – schakelend

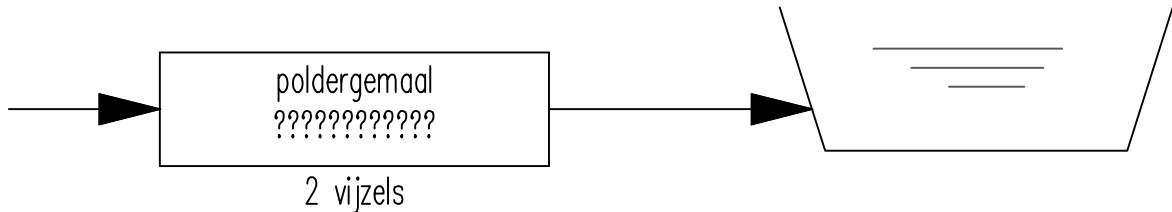

REFERENTIE TEKENINGEN																																		
P&ID ALGEMENE VOORZIENINGEN		??? 4E36 ??? 790																																
wijz. omschrijving:		get.:		d.d.:																														
polder:???????????????????? ???????????????????? poldergemaal P&ID 2 vijzels + krooshek portaalreiniger		??? ET2.31																																
<div><div>Hoogheemraadschap van Rijnland</div><div>Archimedesweg 1 2333 CM Leiden tel 071-3063063 fax 071-5123916 E-mail post@rijnland.net www.rijnland.net</div></div>		<table><tr><td>tekenaar</td><td>controleur</td><td>controledatum</td><td>construteur</td><td>controledatum</td></tr><tr><td> </td><td> </td><td> </td><td> </td><td> </td></tr><tr><td>schaal</td><td>status</td><td>datum tekening</td><td colspan="2">plotdatum</td></tr><tr><td> </td><td> </td><td>23 03 2021</td><td colspan="2">25 03 2021</td></tr><tr><td colspan="2">GIS code</td><td>tekeningnummer</td><td colspan="2">bladnr.</td></tr><tr><td colspan="2">???-036-????</td><td>??? 4E 36 ??? 710</td><td colspan="2"> </td></tr></table>			tekenaar	controleur	controledatum	construteur	controledatum						schaal	status	datum tekening	plotdatum				23 03 2021	25 03 2021		GIS code		tekeningnummer	bladnr.		???-036-????		??? 4E 36 ??? 710		
tekenaar	controleur	controledatum	construteur	controledatum																														
schaal	status	datum tekening	plotdatum																															
		23 03 2021	25 03 2021																															
GIS code		tekeningnummer	bladnr.																															
???-036-????		??? 4E 36 ??? 710																																